CONTRACT: 72E68
SHEET 5 OF 9

BEGIN PROJECT
STA. 1449+50

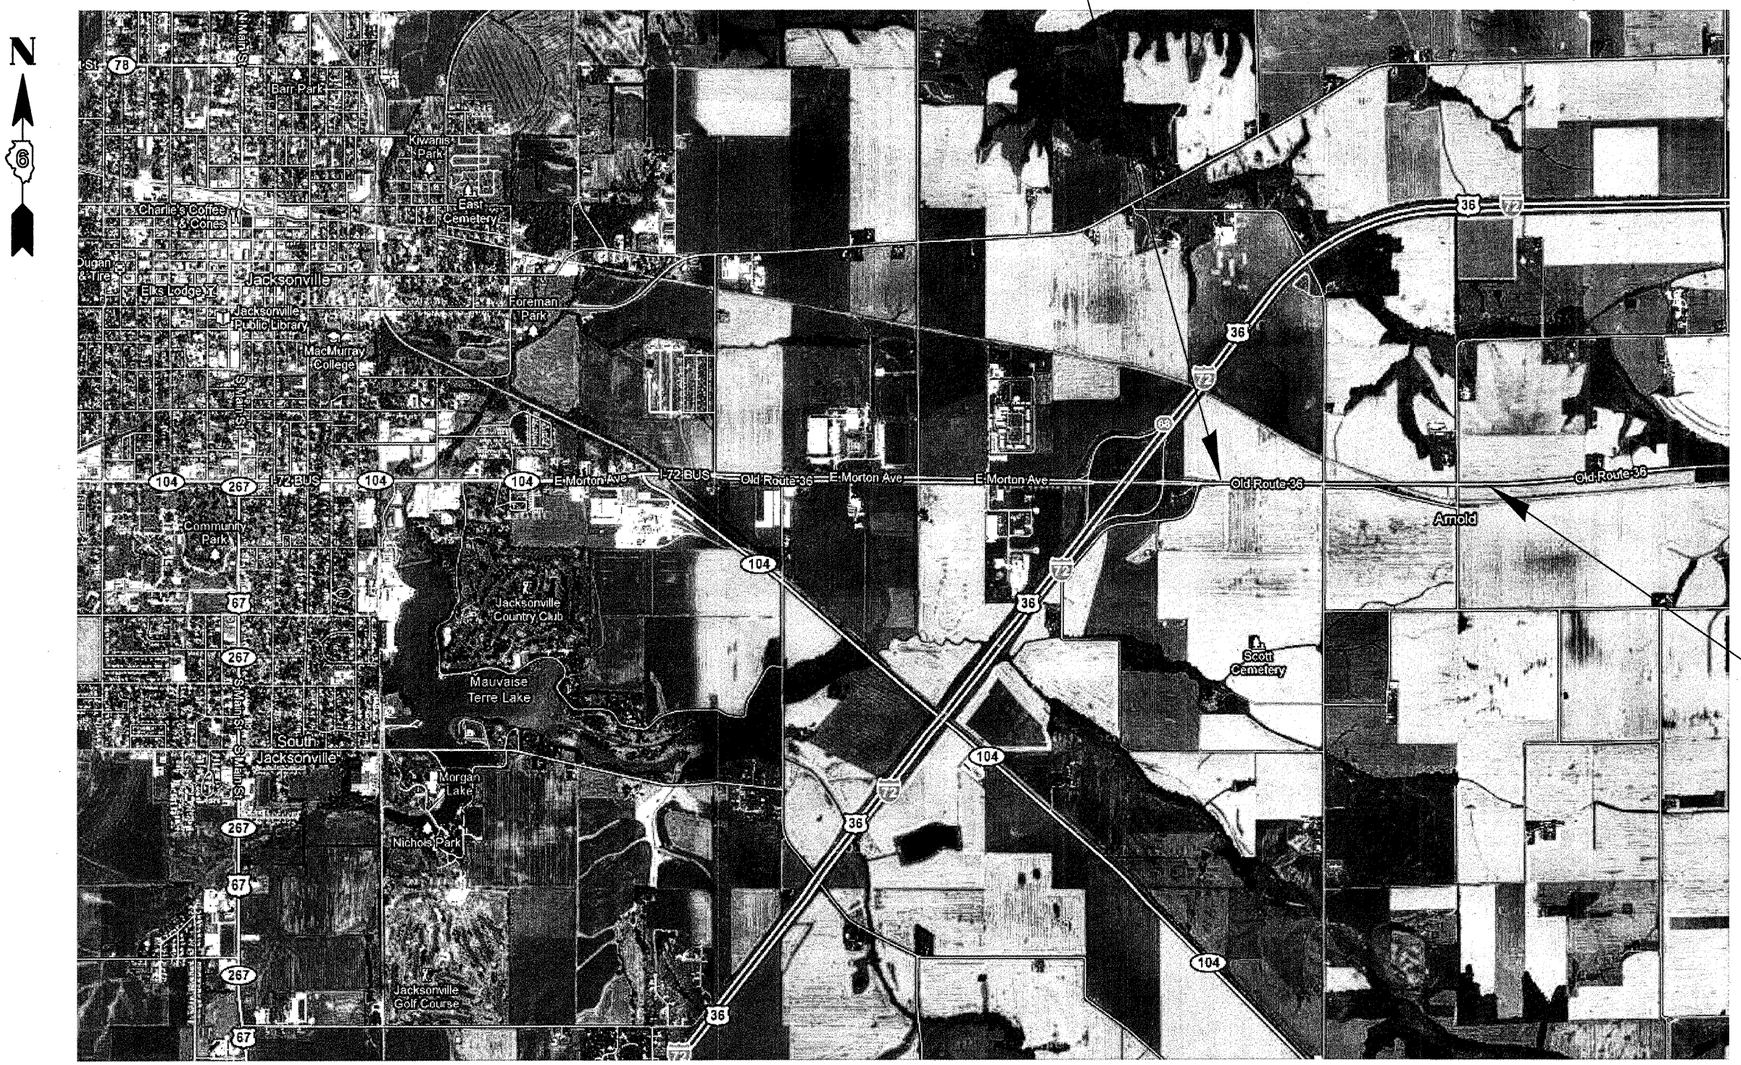

STA. EQ.
1435+40bk
=42+97ah

END PROJECT
STA. 42+97

PLAN
FAS 1613 (OLD US 36)
SECTION (25)RS-9,I-3
MORGAN COUNTY