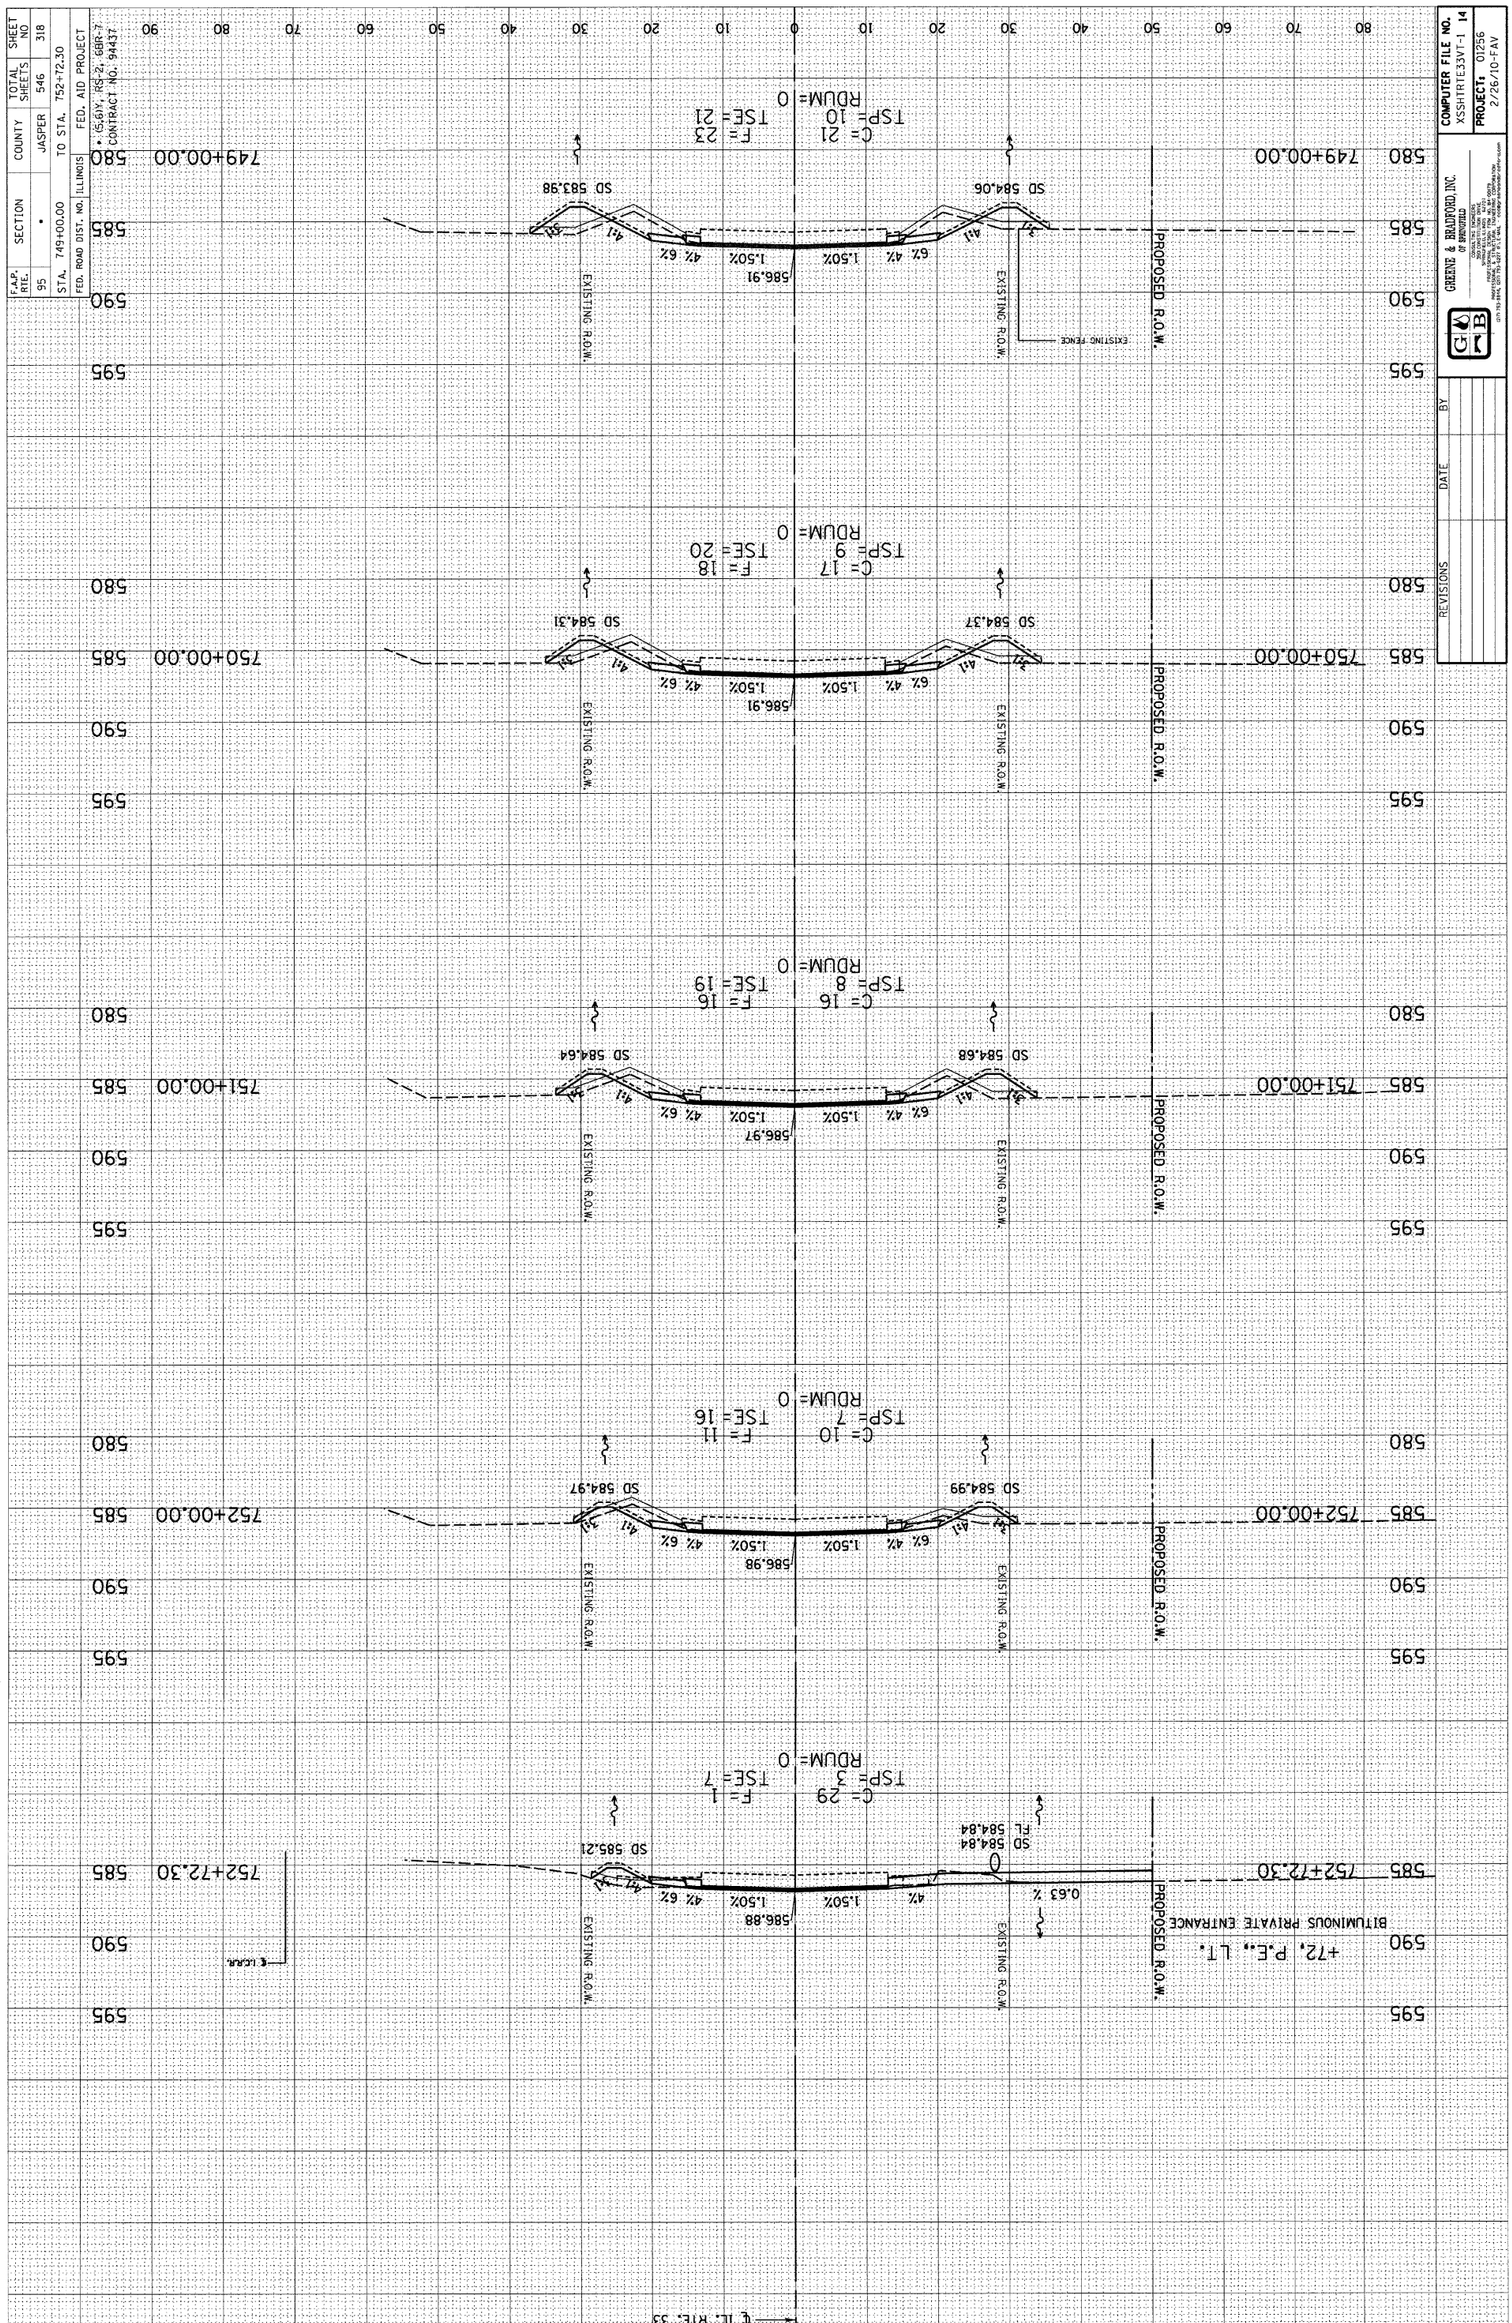
F.A.P. RTE. 95
SECTION •
COUNTY JASPER
TOTAL SHEETS 546
SHEET NO 318
STA. 749+00.00
TO STA. 752+72.30
FED. ROAD DIST. NO. ILLINOIS
FED. AID PROJECT
•-I5-6(Y), RS-2, 68R-2
CONTRACT NO. 94437
749+00.00
750+00.00
751+00.00
752+00.00
752+72.30
C= 21 F= 22
TSP= 10 TSE= 21
RDUM= 0
C= 17 F= 18
TSP= 9 TSE= 20
RDUM= 0
C= 16 F= 16
TSP= 8 TSE= 19
RDUM= 0
C= 10 F= 11
TSP= 7 TSE= 16
RDUM= 0
C= 29 F= 1
TSP= 3 TSE= 7
RDUM= 0
SD 583.98
SD 584.06
SD 584.31
SD 584.37
SD 584.64
SD 584.68
SD 584.97
SD 584.99
SD 585.21
FL 584.84
586.91
586.91
586.97
586.98
586.88
6% 4% 1.50% 4% 6%
0.63 %
EXISTING R.O.W.
PROPOSED R.O.W.
EXISTING FENCE
℄ ICRR
+72, P.E., LT.
BITUMINOUS PRIVATE ENTRANCE
℄ IL. RTE. 33
COMPUTER FILE NO.
XSSHTRTE33V1-1 14
PROJECT: 01256
2/26/10-FAV
GREENE & BRADFORD, INC.
OF MARSHFIELD
REVISIONS
DATE
BY
F.A.P. ROUTE 95 (IL RTE. 33) JASPER COUNTY
E-XSEC 2:1 06/09/03