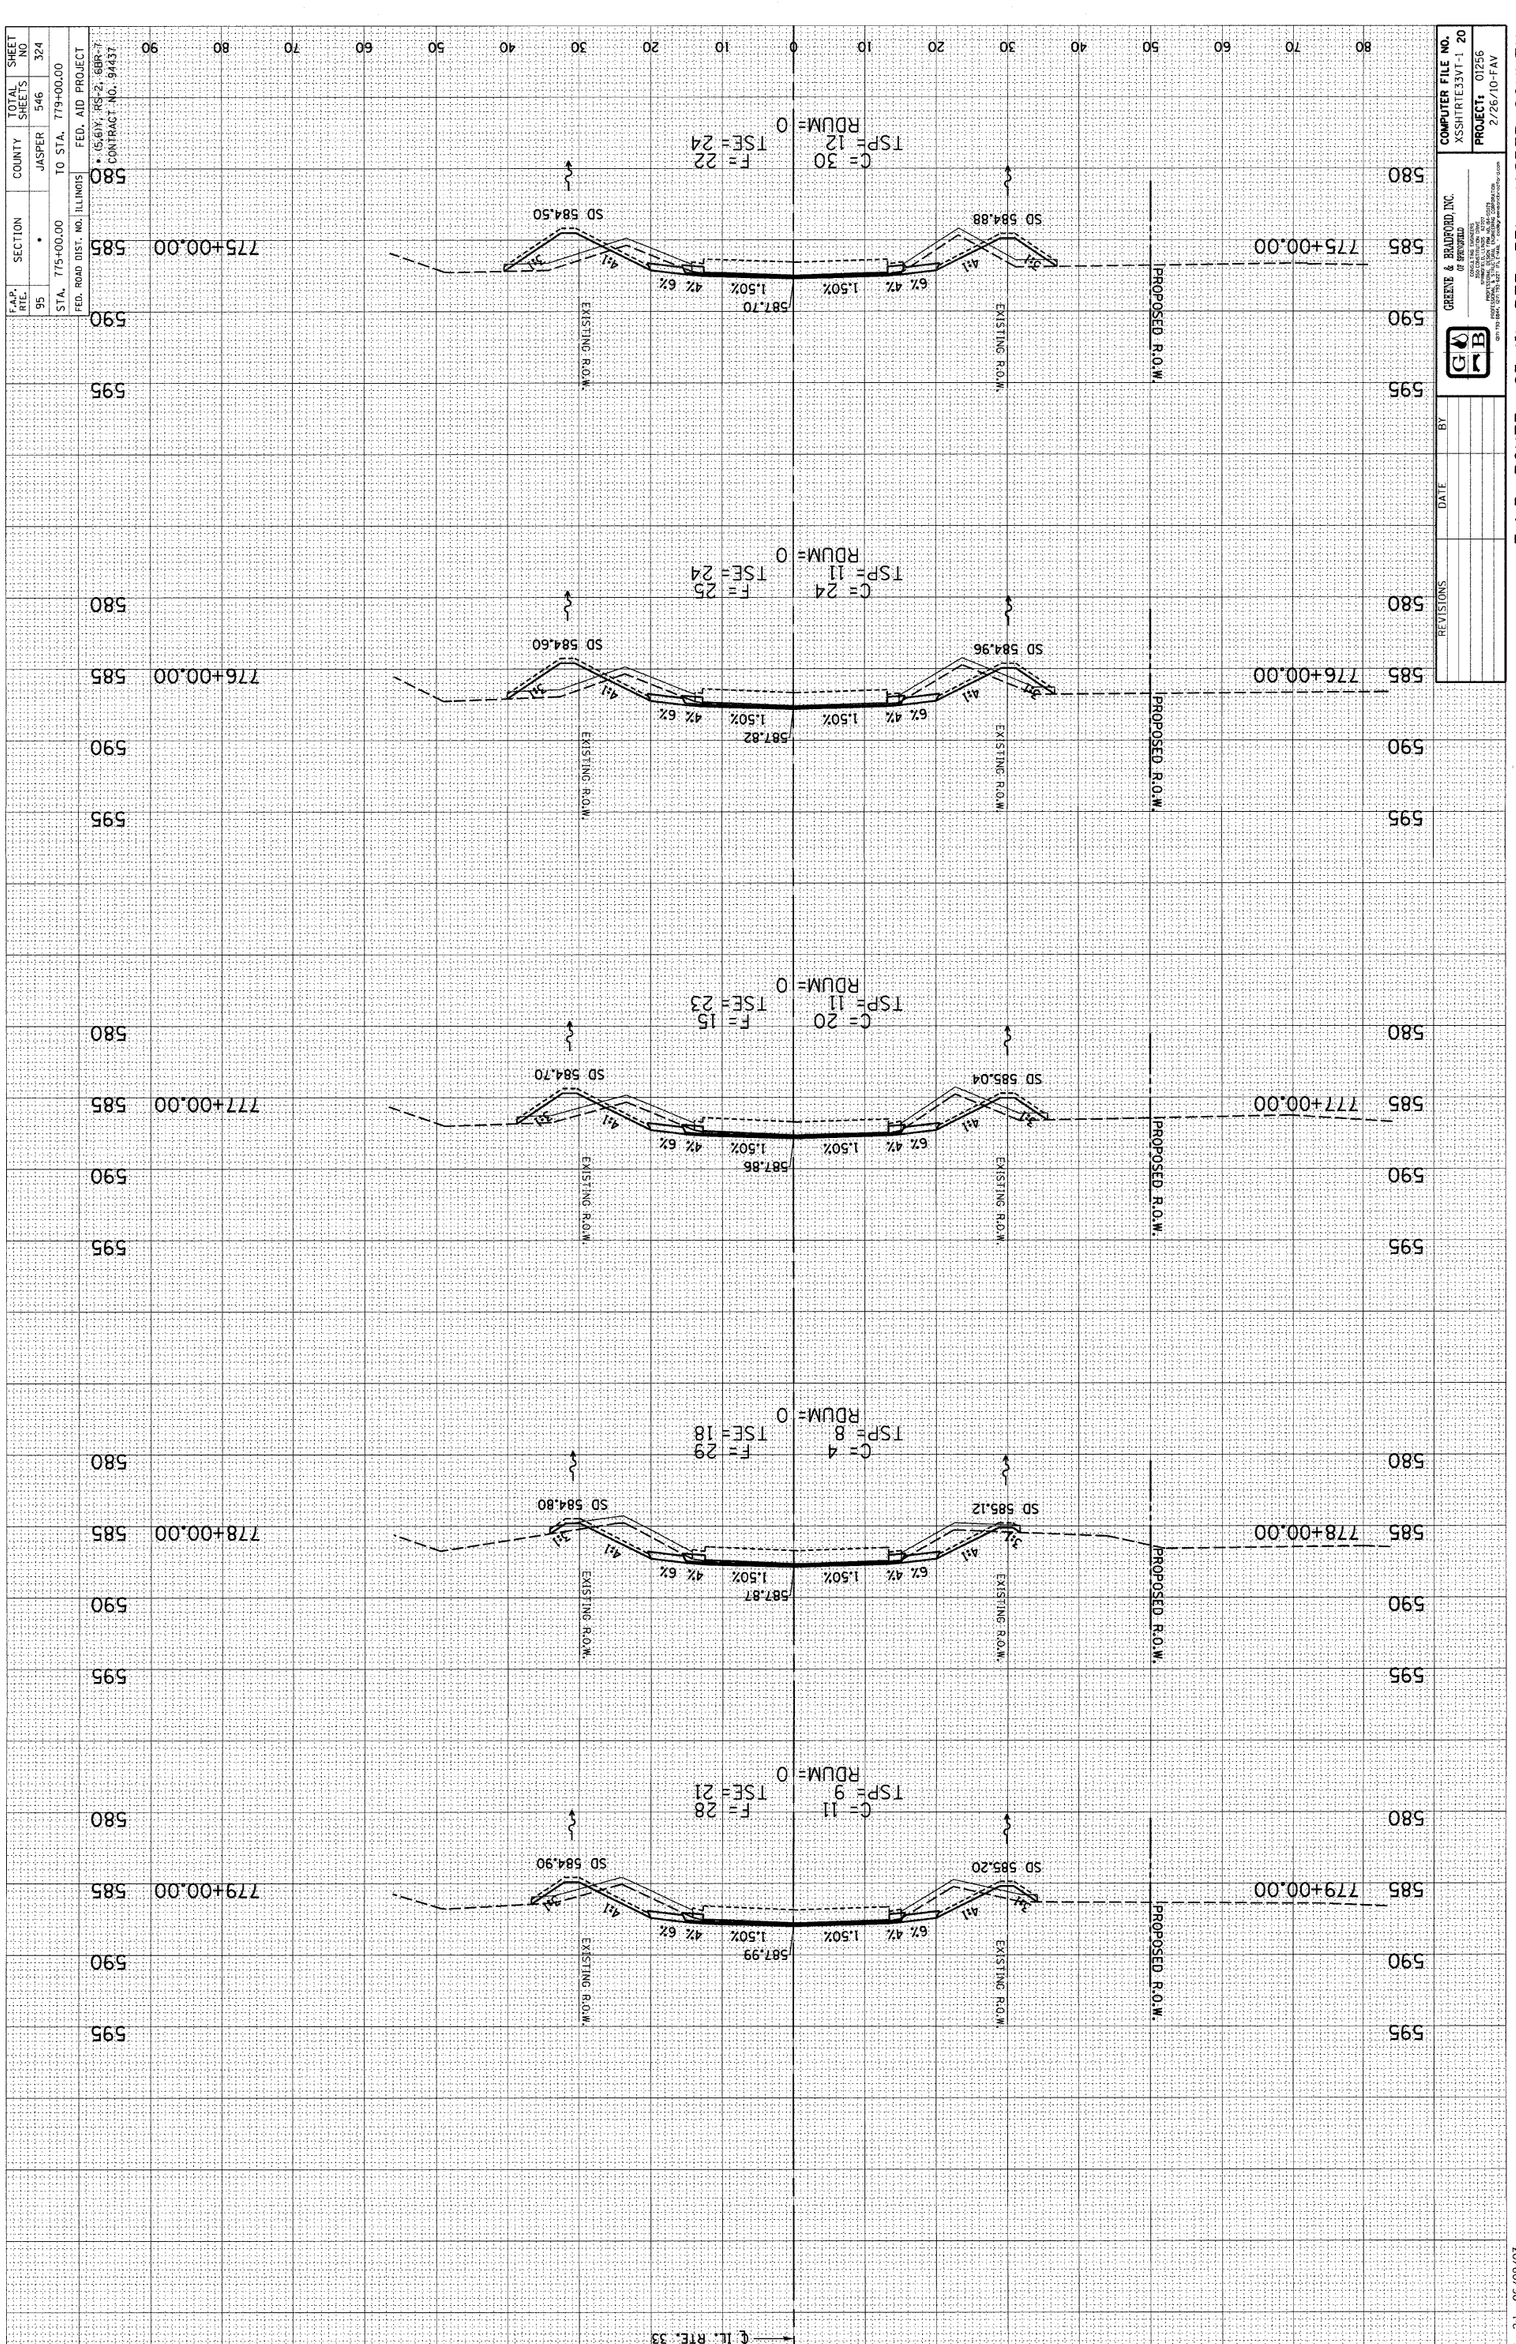
F.A.P. ROUTE 95 (IL RTE. 33) JASPER COUNTY
F.A.P. RTE. 95
SECTION •
COUNTY JASPER
TOTAL SHEETS 546
SHEET NO 324
STA. 775+00.00 TO STA. 779+00.00
FED. ROAD DIST. NO. ILLINOIS FED. AID PROJECT
• (5,6)Y: RS-2, 6BR-2
CONTRACT NO. 94431
COMPUTER FILE NO. 20
XSSHTFILE3.SVT-1
PROJECT: 01256
2/26/10-FAV
GREENE & BRADFORD, INC.
OF NEWCOMB
REVISIONS
DATE
BY
E-XSEC 2:1 06/09/03
℄ IL. RTE. 33
775+00.00
776+00.00
777+00.00
778+00.00
779+00.00
EXISTING R.O.W.
PROPOSED R.O.W.
SD 584.50
SD 584.88
SD 584.60
SD 584.96
SD 584.70
SD 585.04
SD 584.80
SD 585.12
SD 584.90
SD 585.20
587.70
587.82
587.86
587.87
587.99
C= 30 TSP= 12 RDUM= 0 F= 22 TSE= 24
C= 24 TSP= 11 RDUM= 0 F= 25 TSE= 24
C= 20 TSP= 11 RDUM= 0 F= 15 TSE= 23
C= 4 TSP= 8 RDUM= 0 F= 29 TSE= 18
C= 11 TSP= 9 RDUM= 0 F= 28 TSE= 21
4% 6% 1.50% 6% 4%
3:1 4:1