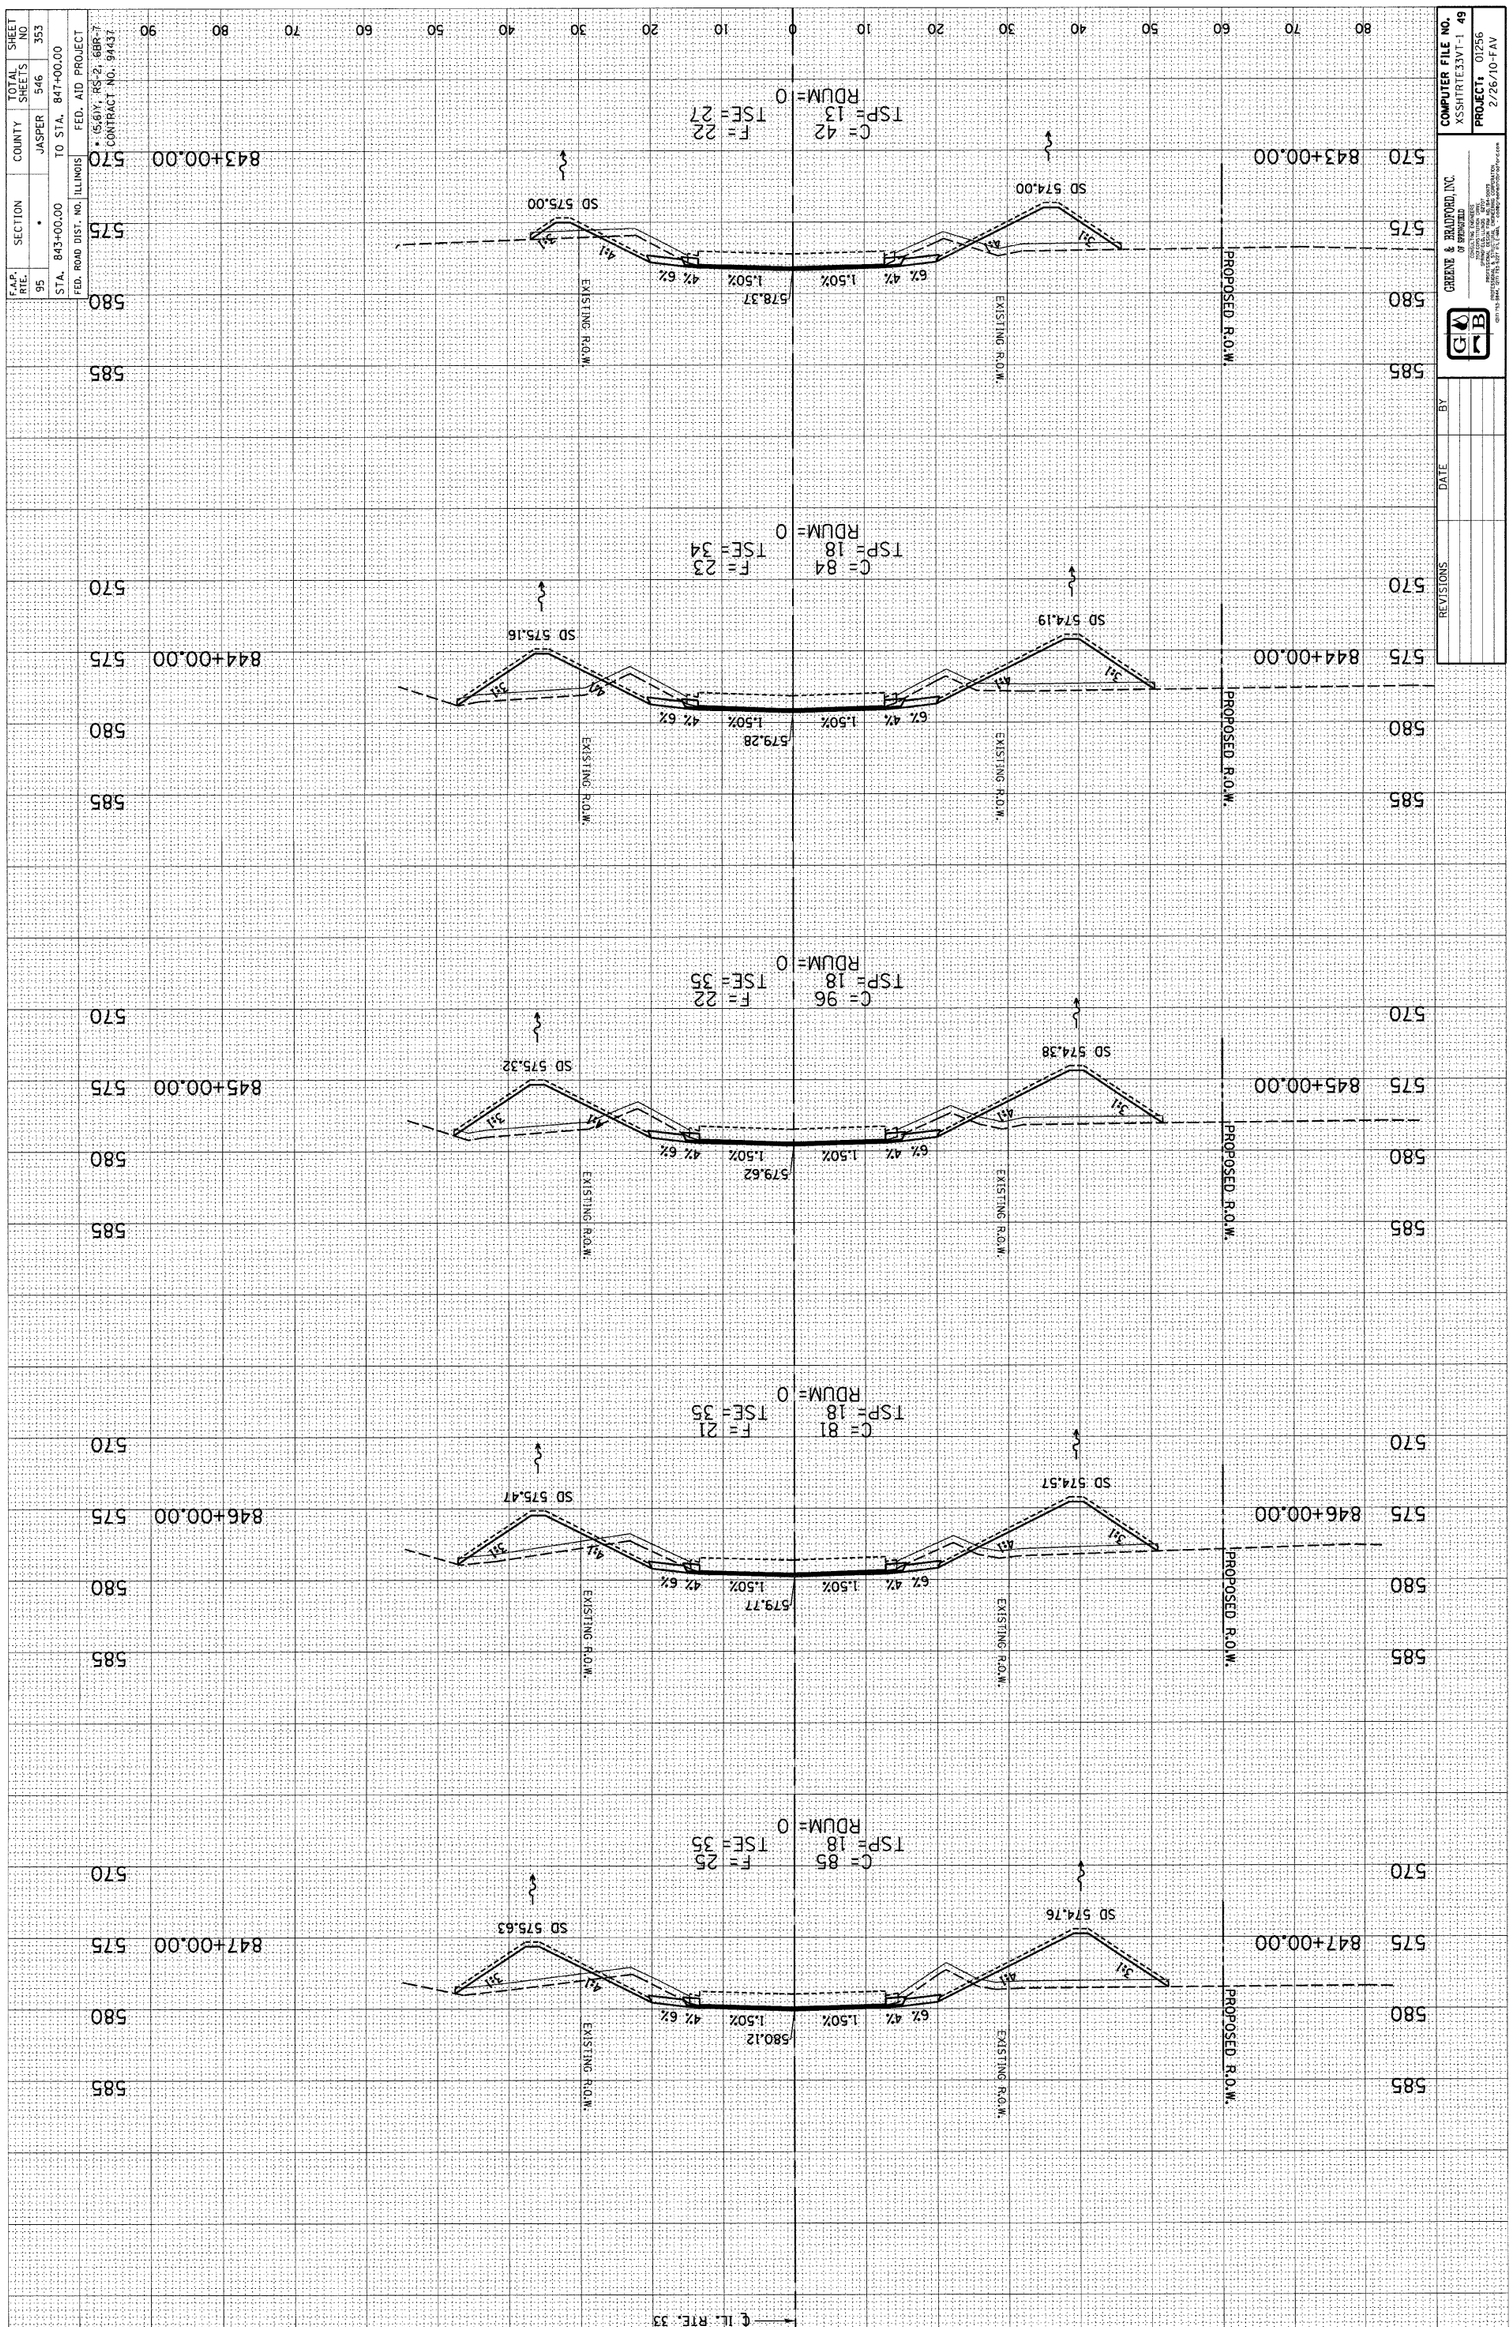
F.A.P. RTE. 95
SECTION •
STA. 843+00.00
FED. ROAD DIST. NO. ILLINOIS
COUNTY JASPER
TO STA. 847+00.00
FED. AID PROJECT
• (5,6)Y, RS-2, 6BR-2
CONTRACT NO. 94431
TOTAL SHEETS 546
SHEET NO 353
COMPUTER FILE NO. XSSHTRTE33VT-1 49
PROJECT: 01256
2/26/10-FAV
GREENE & BRADFORD, INC.
REVISIONS
DATE
BY
F.A.P. ROUTE 95 (IL RTE. 33) JASPER COUNTY
843+00.00
844+00.00
845+00.00
846+00.00
847+00.00
C= 42 F= 22
TSP= 13 TSE= 27
RDUM= 0
C= 84 F= 23
TSP= 18 TSE= 34
RDUM= 0
C= 96 F= 22
TSP= 18 TSE= 35
RDUM= 0
C= 81 F= 21
TSP= 18 TSE= 35
RDUM= 0
C= 85 F= 25
TSP= 18 TSE= 35
RDUM= 0
SD 575.00
SD 574.00
SD 575.16
SD 574.19
SD 575.32
SD 574.38
SD 575.47
SD 574.57
SD 575.63
SD 574.76
578.37
579.28
579.62
579.77
580.12
EXISTING R.O.W.
PROPOSED R.O.W.
6% 4% 1.50% 4% 6%
3:1
4:1
℄ IL. RTE. 33
E-XSEC 2:1 06/09/03