KE007

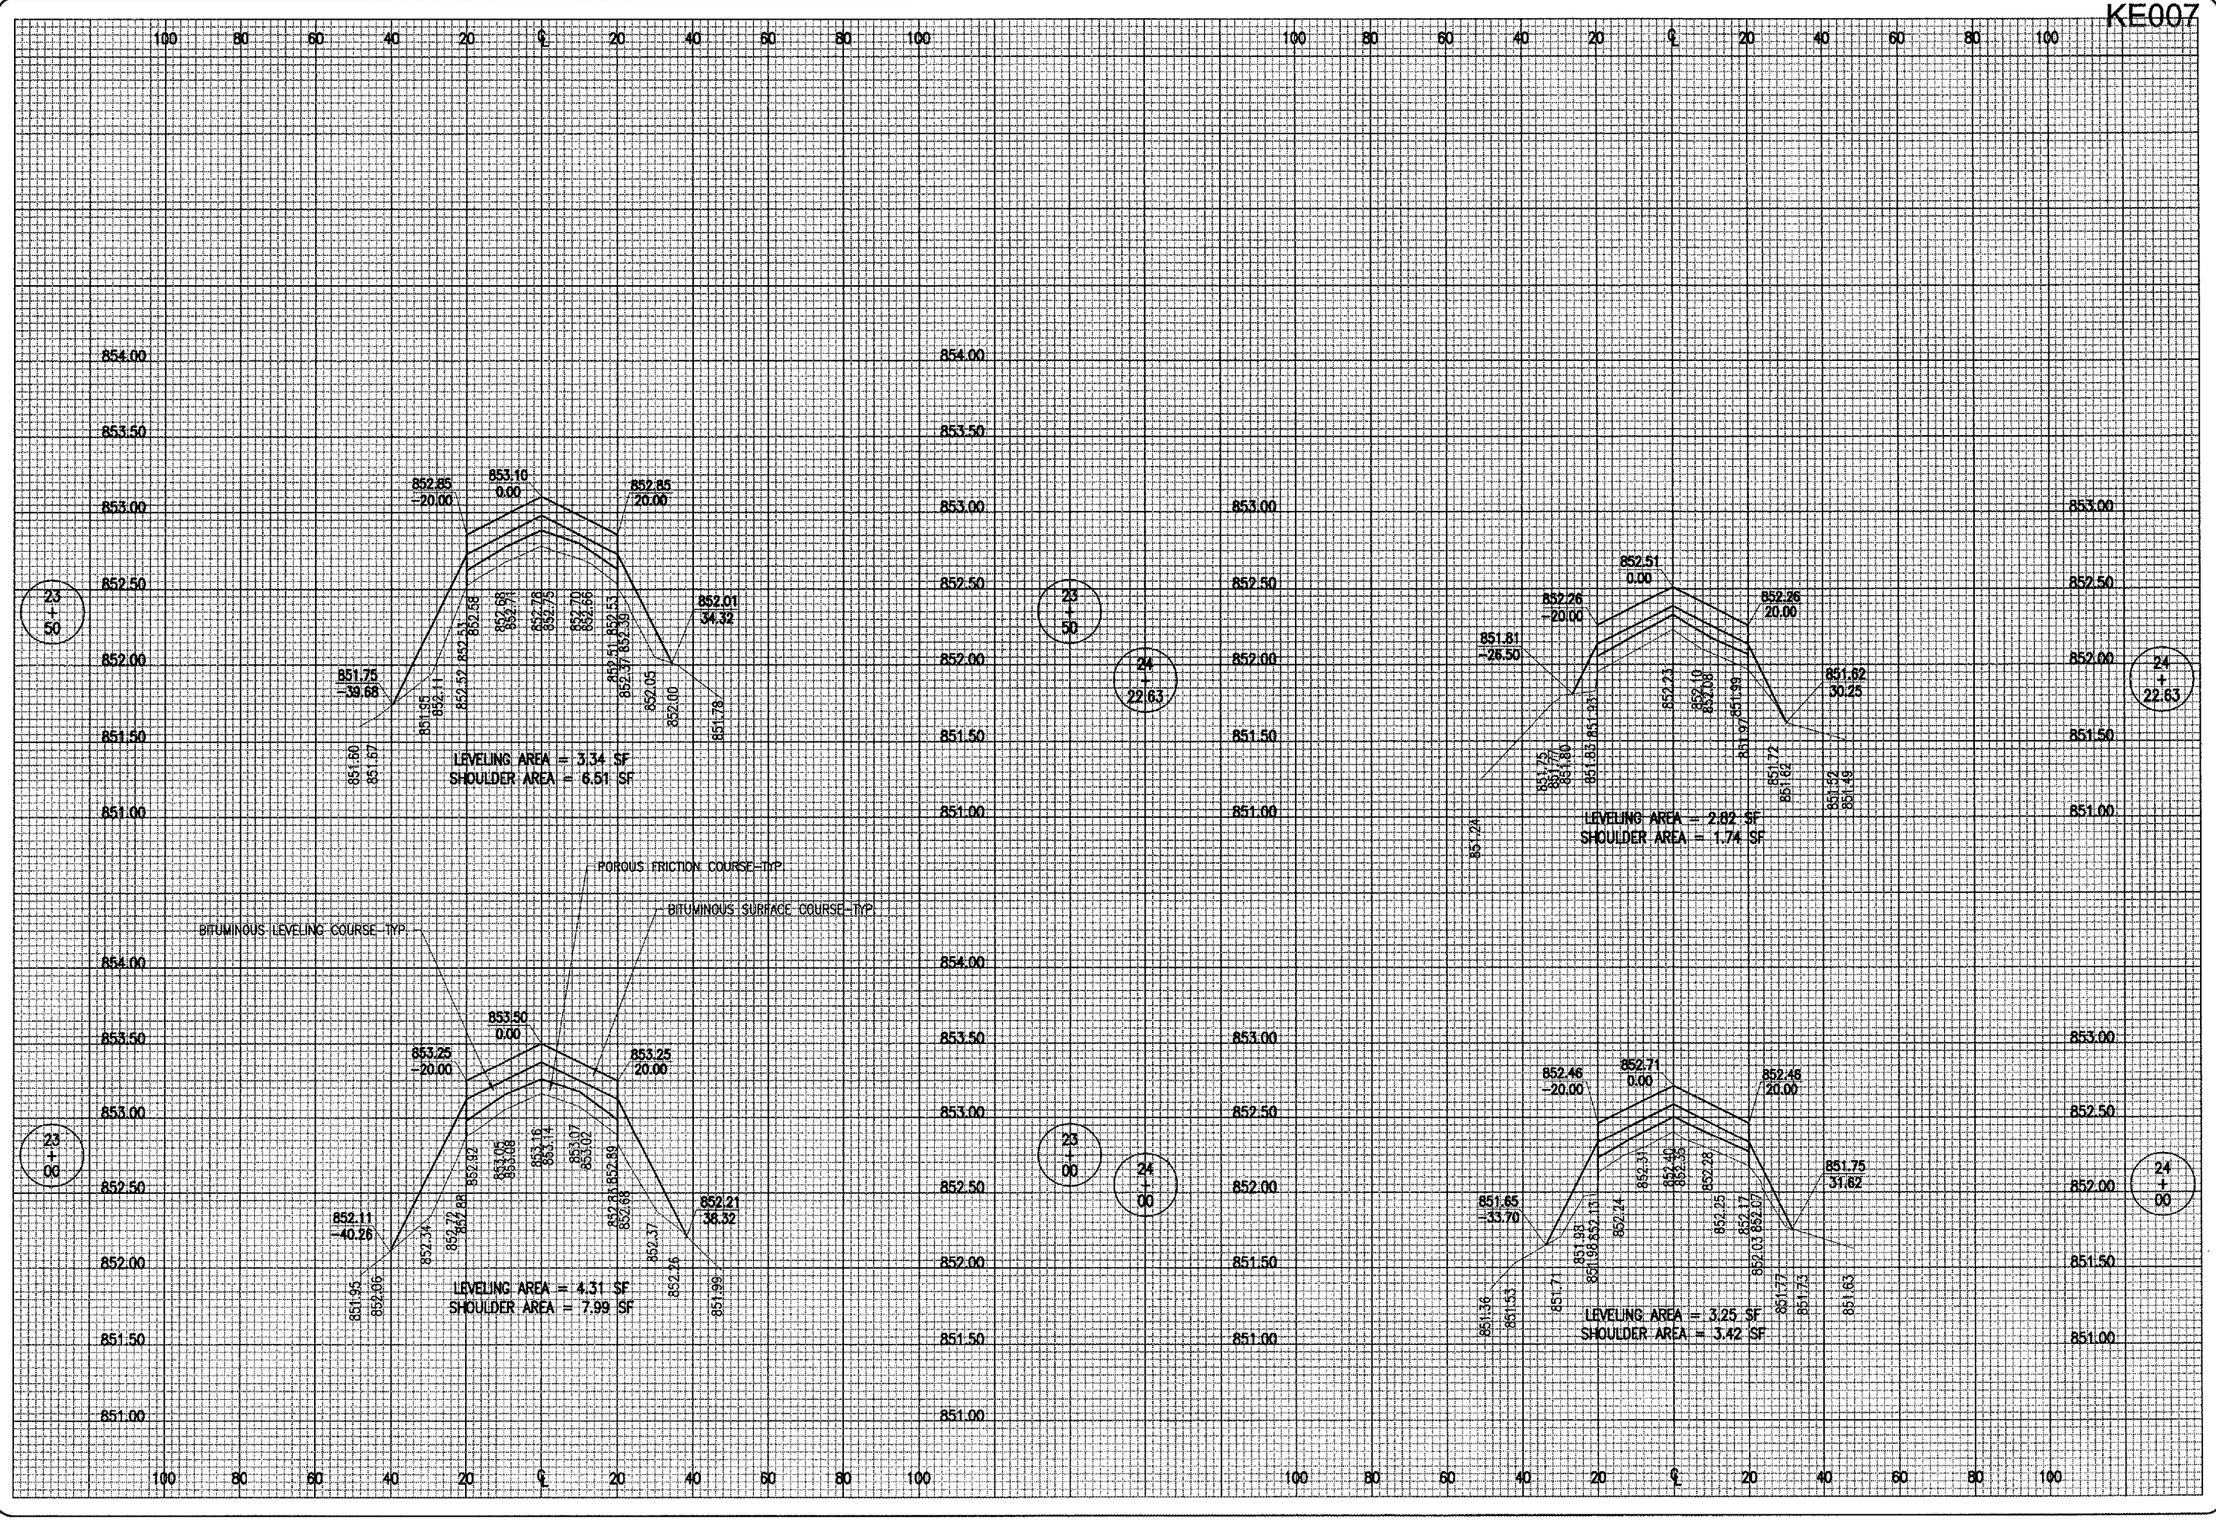

JAN 19, 2006 8:24 PM RAW
I:\AIRPORTS\KEWANEE\810-06TXYD\AIRPORT\SHEETS\R-315-TXYB.DWG - STA. 23+00 TO STA. 24+22.63

DATE	REVISION	BY

KEWANEE MUNICIPAL AIRPORT
KEWANEE, HENRY COUNTY, ILLINOIS

IL PROJ.: EZI-3533 A.I.P. PROJ.: 3-17-0058-B10

IDOT Project No. 810-06TXYD, 0800
Filename R-315-TXYB.DWG
Scale H. 1" = 20' V. 1" = 0.5'
Date 08/24/05

LAYOUT	R.A.W.	08/24/05
DRAWN	B.A.K.	08/24/05
REVIEWED	C.A.H.	xx/xx/xx

HANSON

Hanson Professional Services Inc.
3125 Sandy Trail, Suite 100
Indianapolis, Indiana 46214
Offices Nationwide

OVERLAY TXY & APRON
CONSTRUCT VAULT

PROPOSED
TAXIWAY "B" CROSS-SECTIONS
STA. 23+00 TO STA. 24+22.63

64
64 of 67 sheets