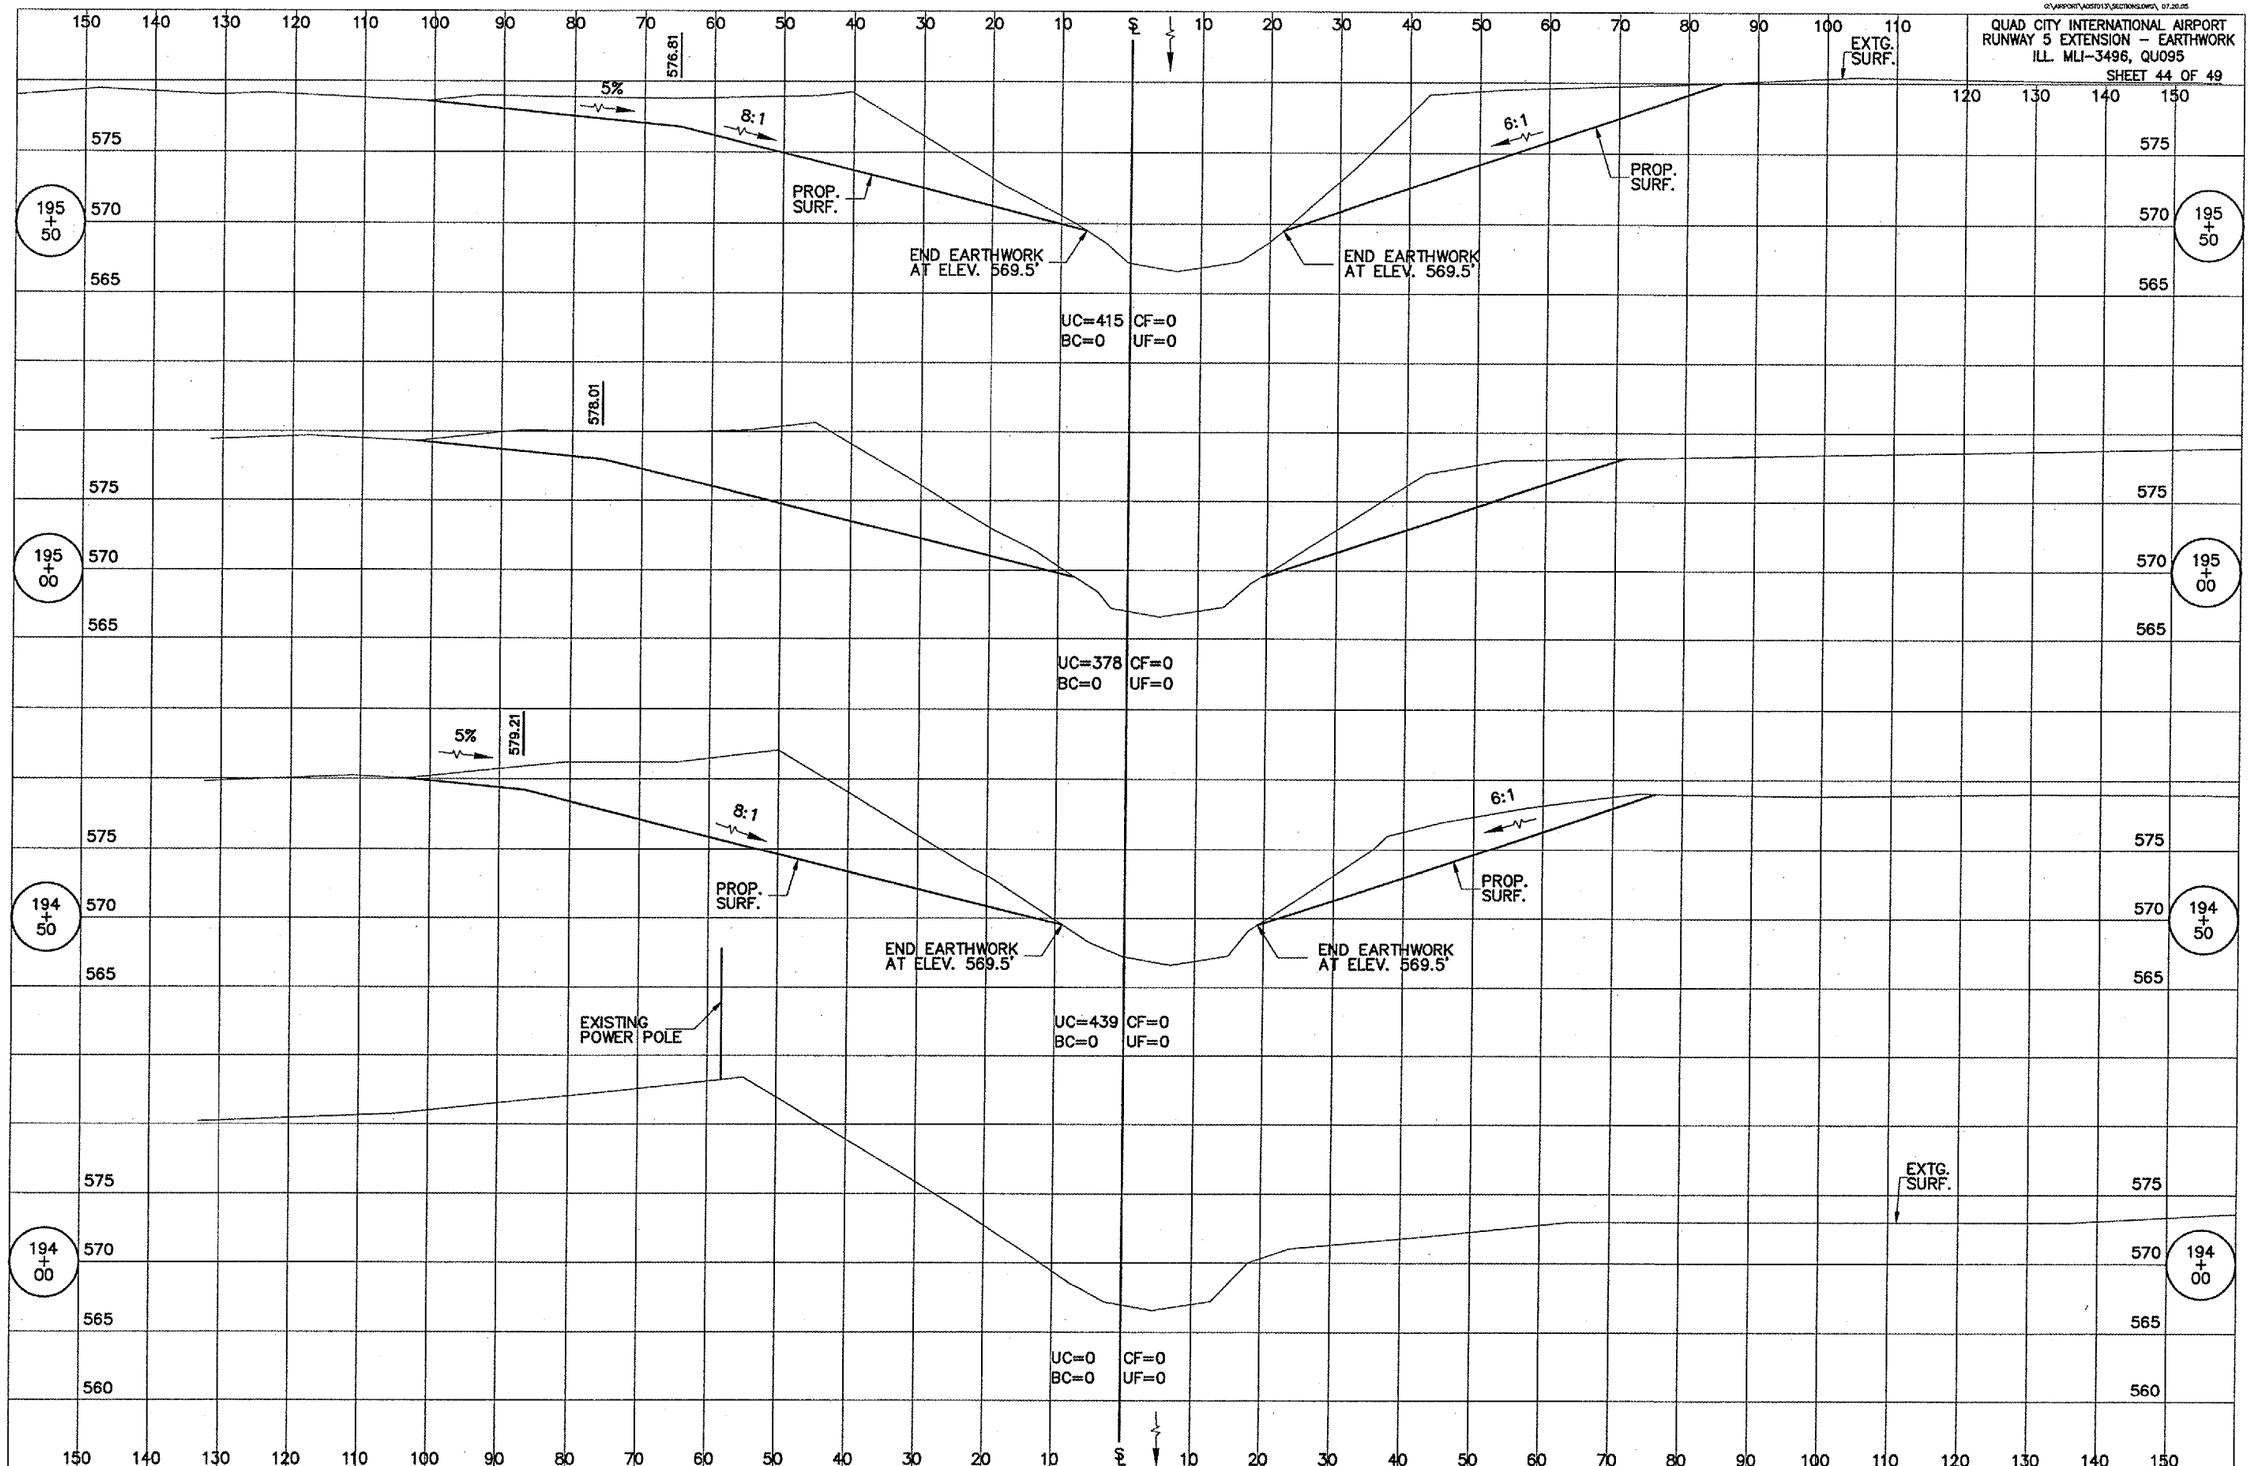

DITCH CROSS SECTIONS, STA 194+00 TO STA 195+50

G:\Airport\A05T013\Sections.dwg, 1/23/2006 8:33:24 AM, jeffm