CONTRACT NO. 66511

F.A.P. RTE.	SECTION	COUNTY	TOTAL SHEETS	SHEET NO.
41	(11)T	KANKAKEE	11	4
STA. 19+00		TO STA. 26+50		
FED. ROAD DIST. NO. _	ILLINOIS	FED. AID PROJECT		

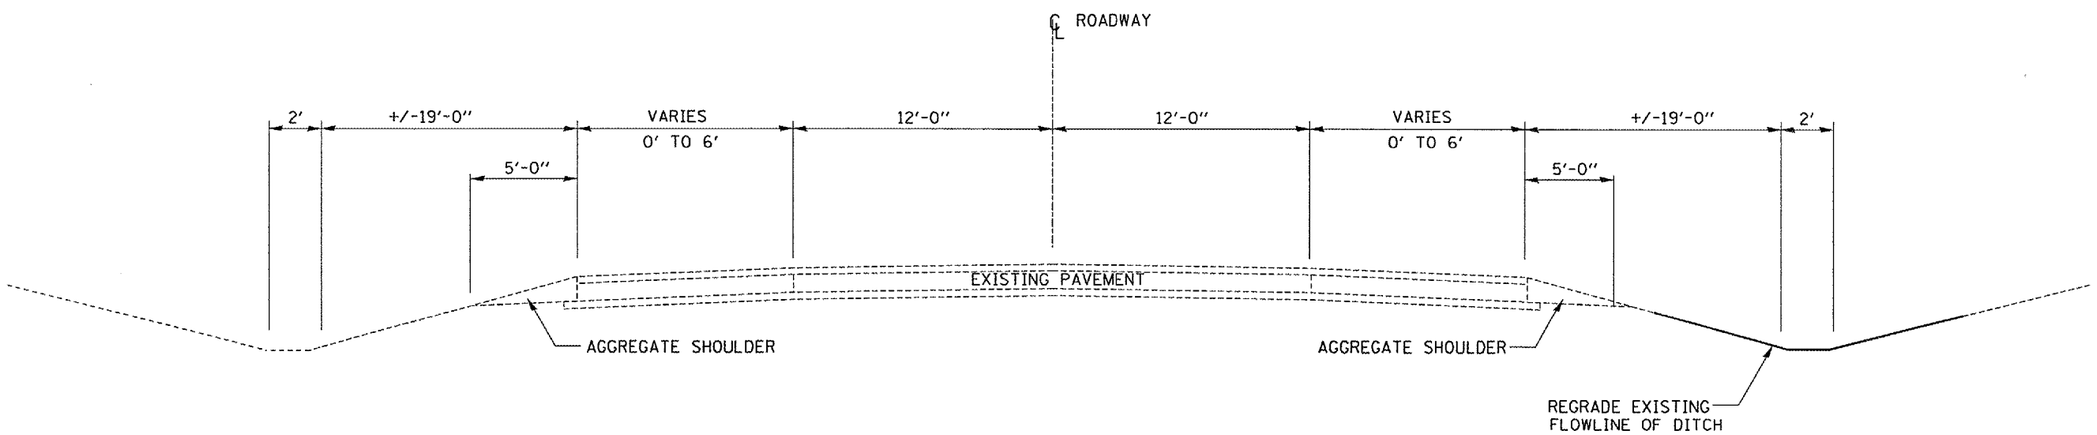

TYPICAL SECTION

STA. 19+00 TO STA. 26+50

STATION CONVERSTION TABLE

ENGLISH STATION		METRIC STATION	ENGLISH STATION		METRIC STATION
19+00	=	24+822	22+56	=	24+865
19+50	=	24+807	23+00	=	24+878
20+00	=	24+791	23+50	=	24+893
20+08	=	24+789	24+00	=	24+908
20+50	=	24+802	24+50	=	24+924
21+00	=	24+817	25+00	=	24+939
21+50	=	24+832	25+40	=	24+951
21+72	=	24+839	25+50	=	24+954
22+00	=	24+848	26+00	=	24+969
22+19	=	24+853	26+50	=	24+985
22+50	=	24+863			

NOTE: EXISTING STAMPED ROADWAY STATIONS ARE METRIC UNITS.

REVISIONS NAME	DATE

ILLINOIS DEPARTMENT OF TRANSPORTATION

TYPICAL SECTIONS

SCALE: VERT. HORIZ.

DATE 01/12/04

DRAWN BY RW

CHECKED BY