FAP ROUTE	SECTION	COUNTY	TOTAL SHEETS	SHEET NO
586	60R-2, 37R-1	MADISON	502	164
STA. 716+00		TO STA. 719+45.59		
CONTRACT NO.: 76301				

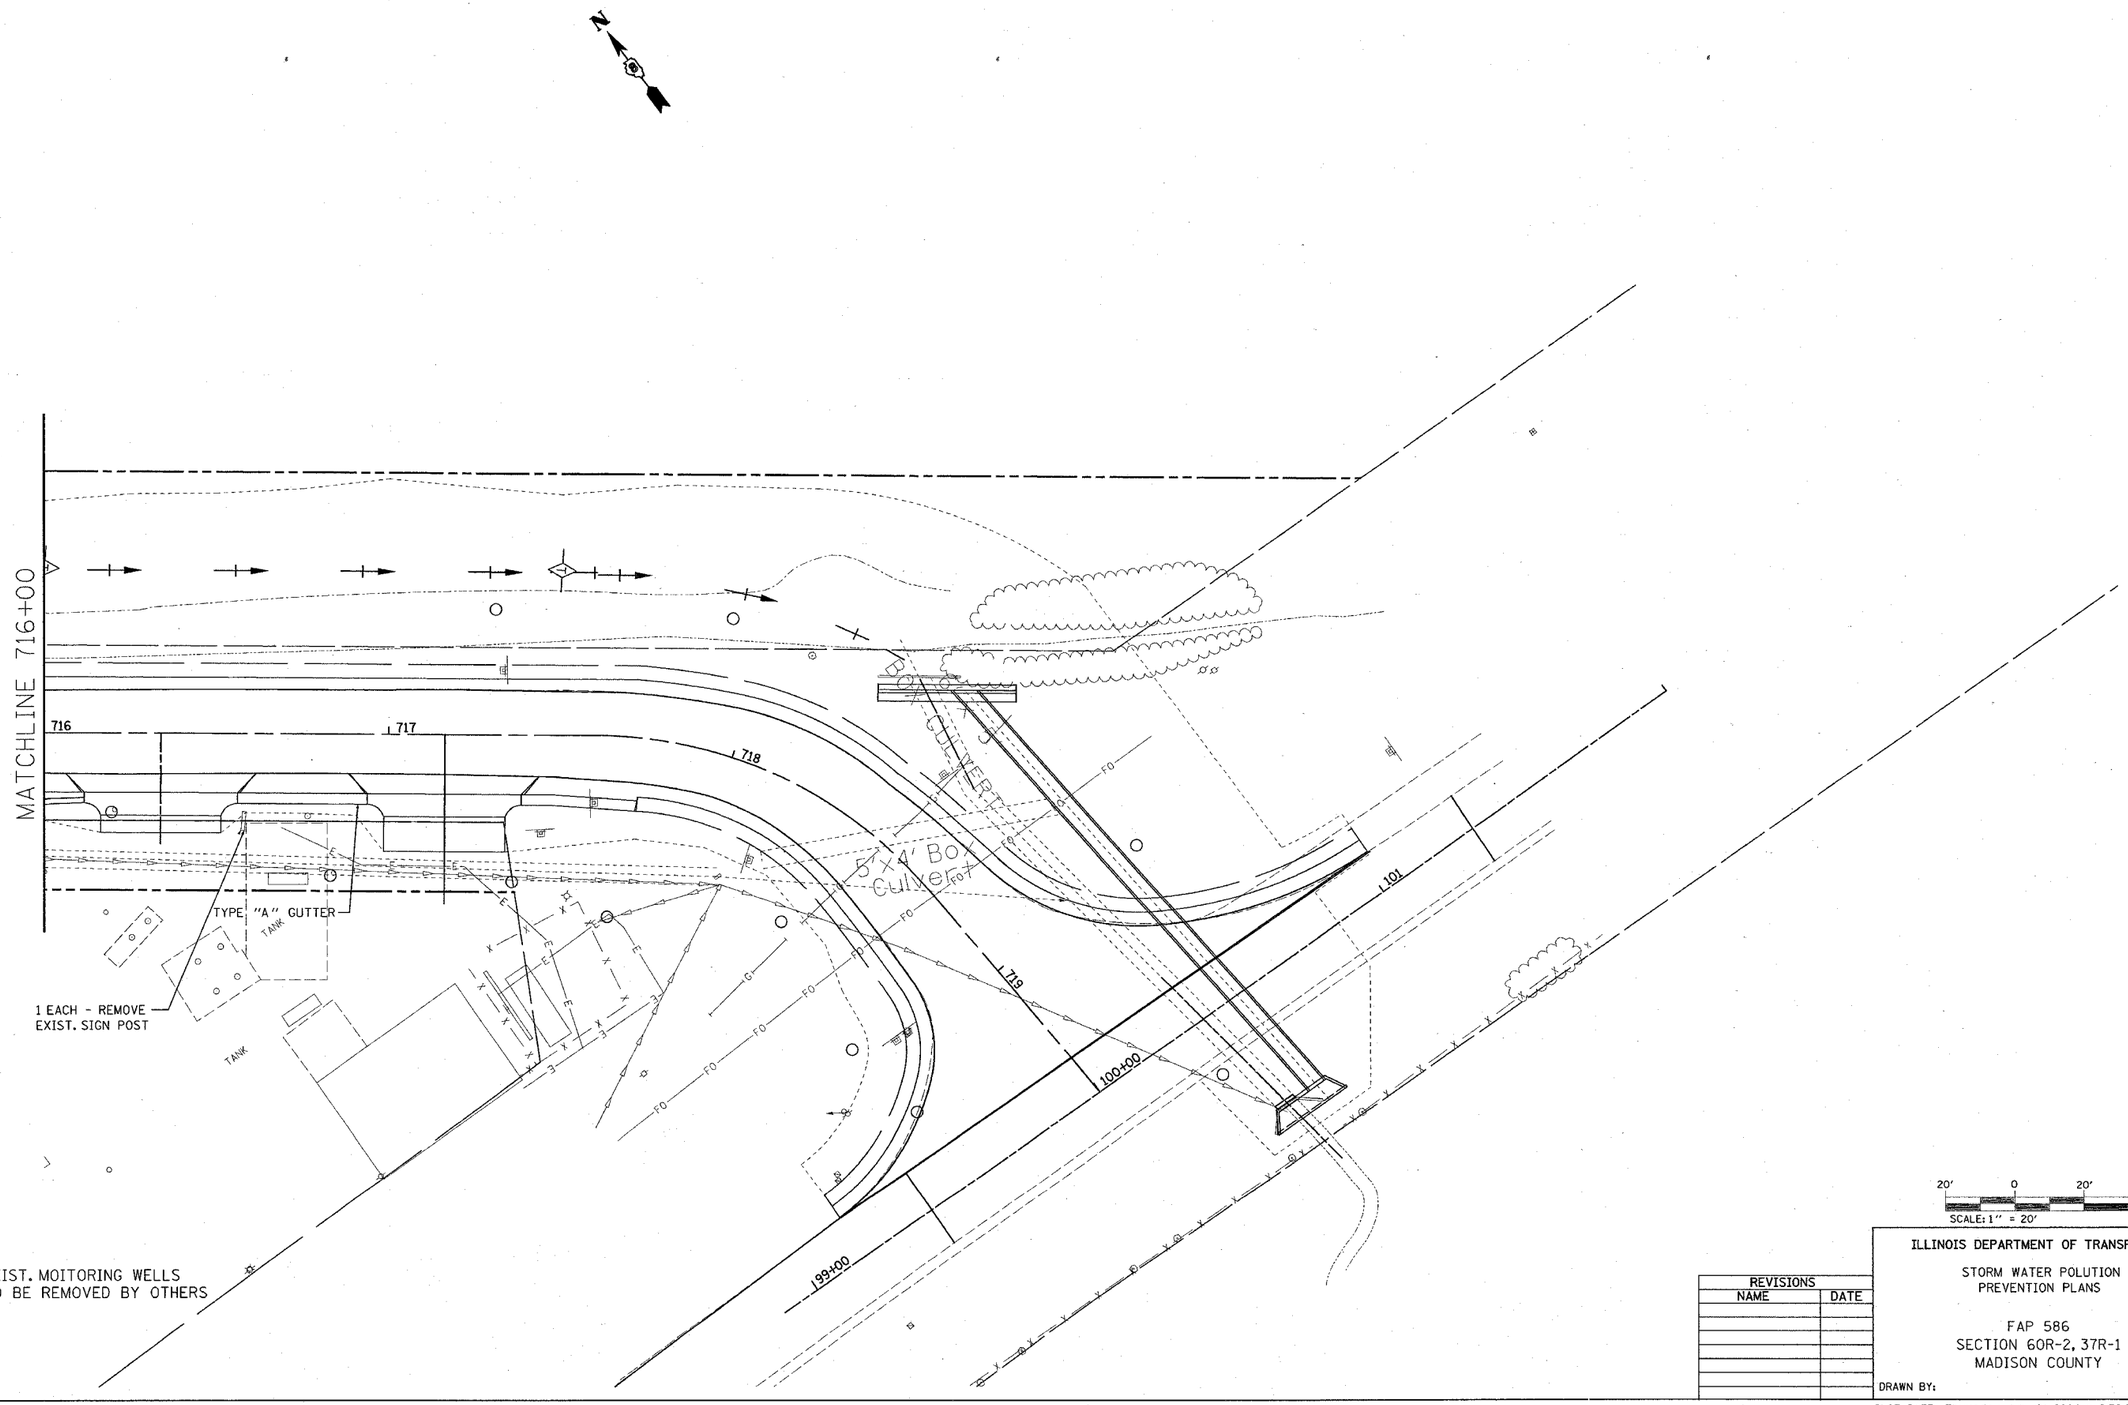

PLAN	SURVEYED	BY	DATE
NOTE BOOK	PLOTTED		
	AUTOMEAN CHECKED		
NO.	MANUAL CHECKED		
	CADD FILE NAME		

7/1/2004
Thursday July 01, 2004 @ 2:36:25 PM
C:\projects\wef\586ch_storm\586ch_swpp_LV1-63.dgn
C:\projects\wef\tools085b.dgn LV1-6,8,12,14-15,17,22,25,27-29,37-48,44,46-48,58-53,57-59
C:\projects\wef\586ch-8\ref LV1-2,4-6,8,12,14-15,17,22,24-25,27-29,35,37-48,42,44,46-48,50-53,57-59
C:\projects\wef\586ch-8\ref LV1-2,4-6,8,12,14-15,17,22,24-25,27-29,35,37-48,42,44,46-48,50-53,57-59
C:\projects\wef\586ch-8\ref LV1-2,4-6,8,12,14-15,17,22,24-25,27-29,35,37-48,42,44,46-48,50-53,57-59
C:\projects\wef\ill_tb\ill_tb.dgn LV1-2,4-6,8,12,14-15,17,22,24-25,27-29,35,37-48,42,44,46-48,50-53,57-59

REVISIONS	
NAME	DATE

ILLINOIS DEPARTMENT OF TRANSPORTATION

STORM WATER POLUTION
PREVENTION PLANS

FAP 586
SECTION 60R-2, 37R-1
MADISON COUNTY

DRAWN BY:

PLOT DATE: Thursday July 01, 2004 @ 2:36:25 PM