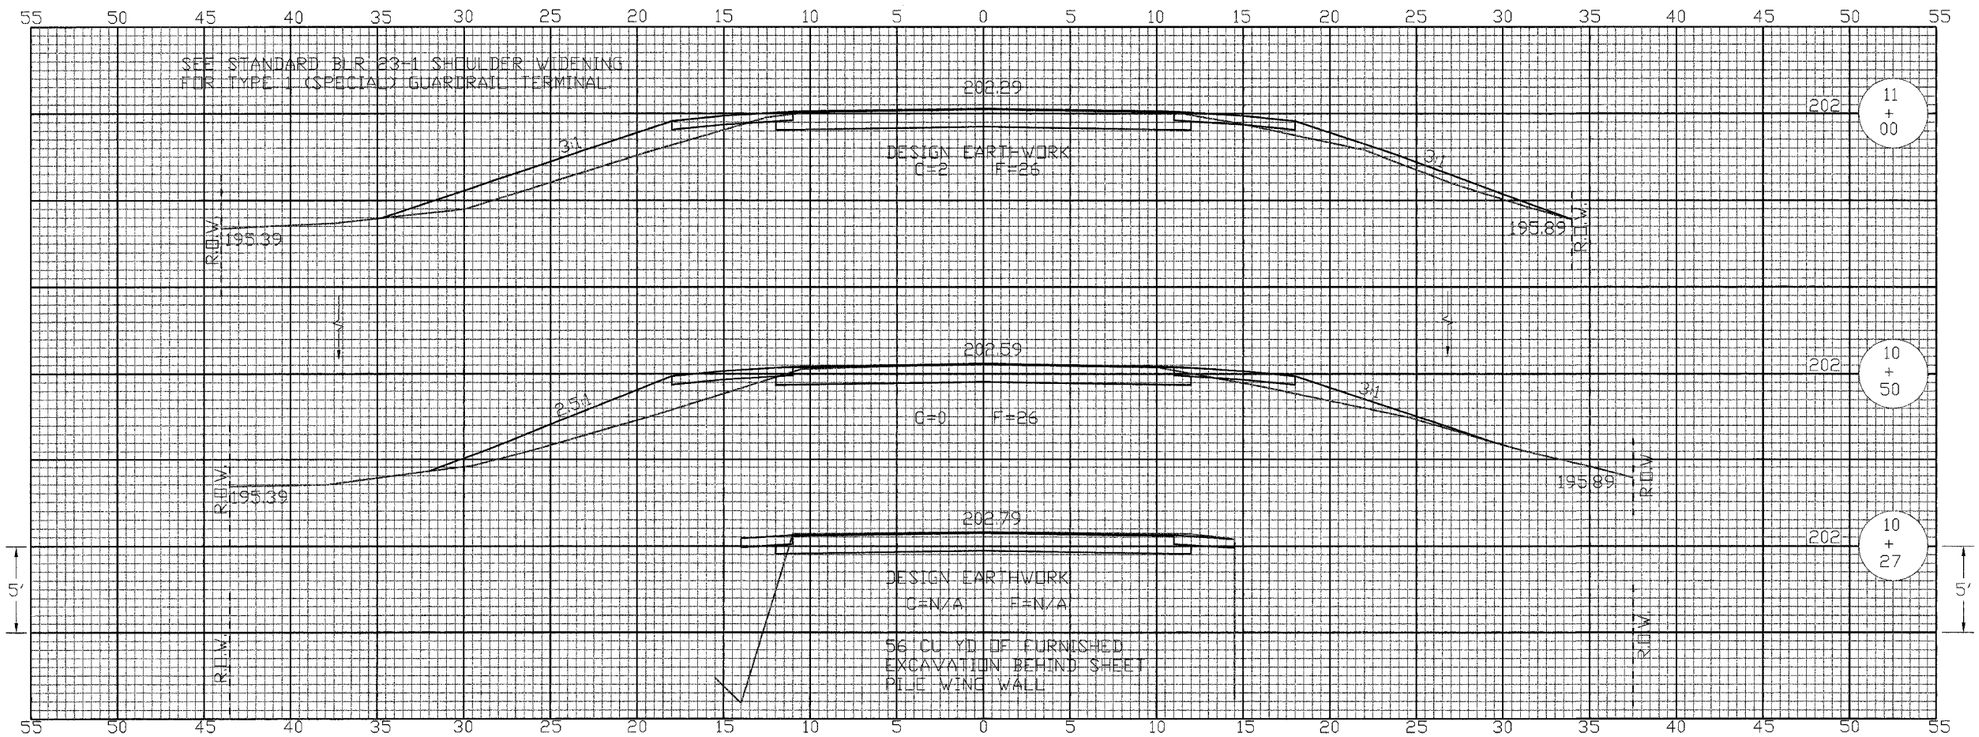
55 50 45 40 35 30 25 20 15 10 5 0 5 10 15 20 25 30 35 40 45 50 55
SEE STANDARD BLR 23-1 SHOULDER WIDENING
FOR TYPE 1 (SPECIAL) GUARDRAIL TERMINAL
202.29
3:1
DESIGN EARTHWORK
C=2 F=25
3:1
R.O.W.
195.39
195.89
R.O.W.
202
11
+
00
202.59
3:1
C=0 F=26
3:1
R.O.W.
195.39
195.89
R.O.W.
202
10
+
50
202.79
DESIGN EARTHWORK
C=N/A F=N/A
56 CU YD OF FURNISHED
EXCAVATION BEHIND SHEET
PILE WING WALL
R.O.W.
R.O.W.
202
10
+
27
5'
5'