F.A.P. RTE.	SECTION	COUNTY	TOTAL SHEETS	SHEET NO.
774	*	EFFINGHAM	344	66
STA. 886+00.00		TO STA. 898+00.00		
FED. ROAD DIST. NO. 7	ILLINOIS	FED. AID PROJECT		

* 107WRS-1, 107BY, 107BY-1 & 107B-2

CONTRACT NO. 94827

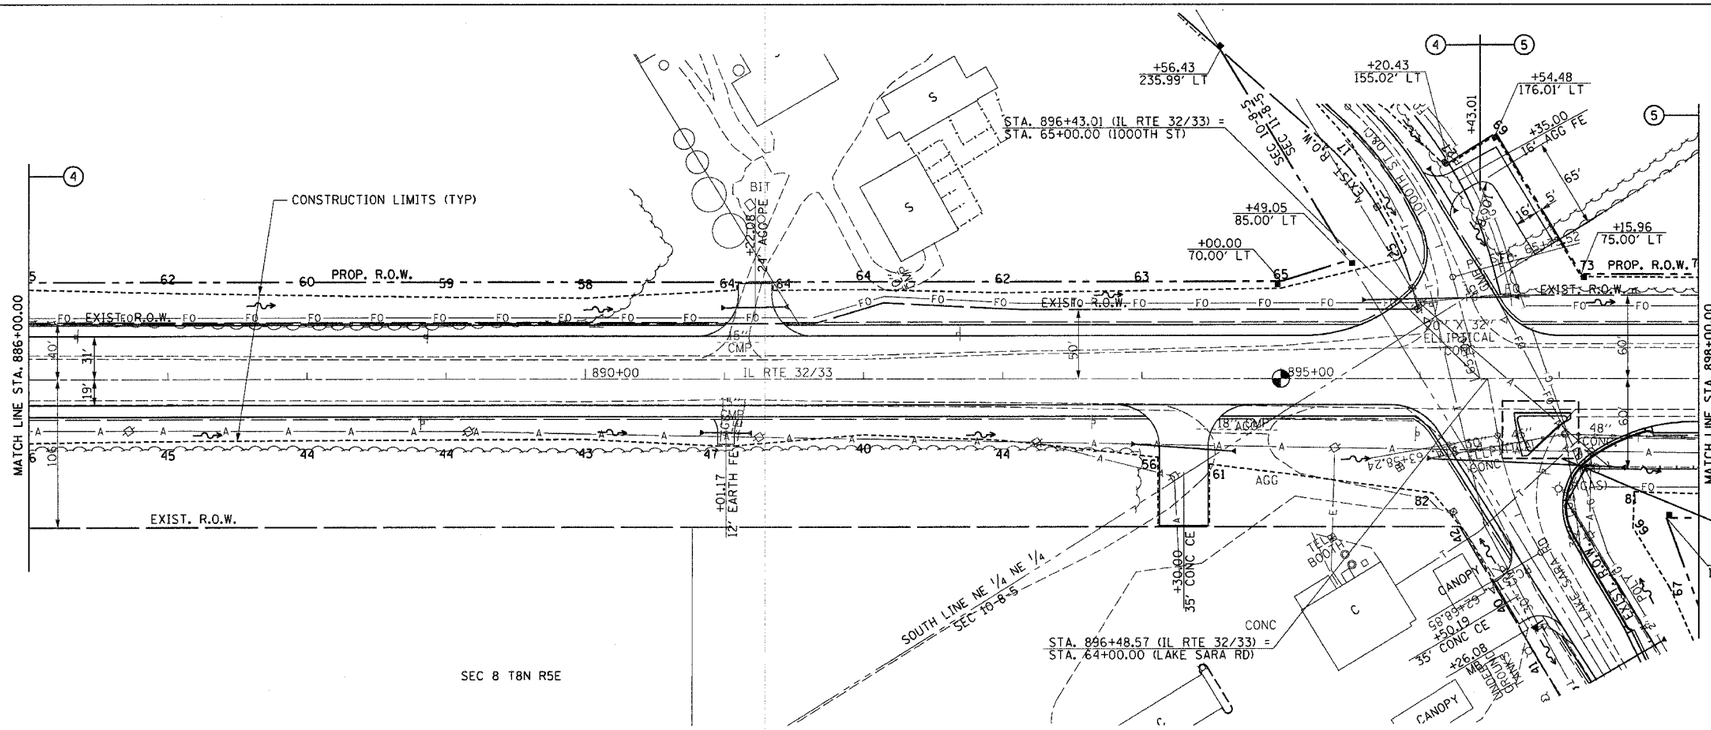

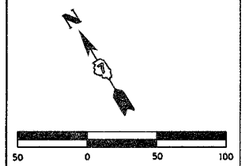

INSET

COMBINATION CONCRETE CURB AND GUTTER, TYPE B-6.24
RT STA 61+87.00 - STA. 63+35.00 192'

CONCRETE MEDIAN, TYPE SM-6.24
RT STA 896+67.58 - STA. 897+08.20 729 SQ FT

STORM SEWER REMOVAL, 36"
RT STA. 896+04.90 - STA. 897+04.22 101'
RT STA. 896+16.55 - STA. 897+04.22 94'
TOTAL 195'

STORM SEWER REMOVAL, 48"
RT STA. 897+04.22 - STA. 898+00.00 96'

REMOVING MANHOLES
RT STA. 897+04.22 1 EACH

PERMANENT SURVEY MARKER, TYPE 1
STA 895+00.00 1 EACH

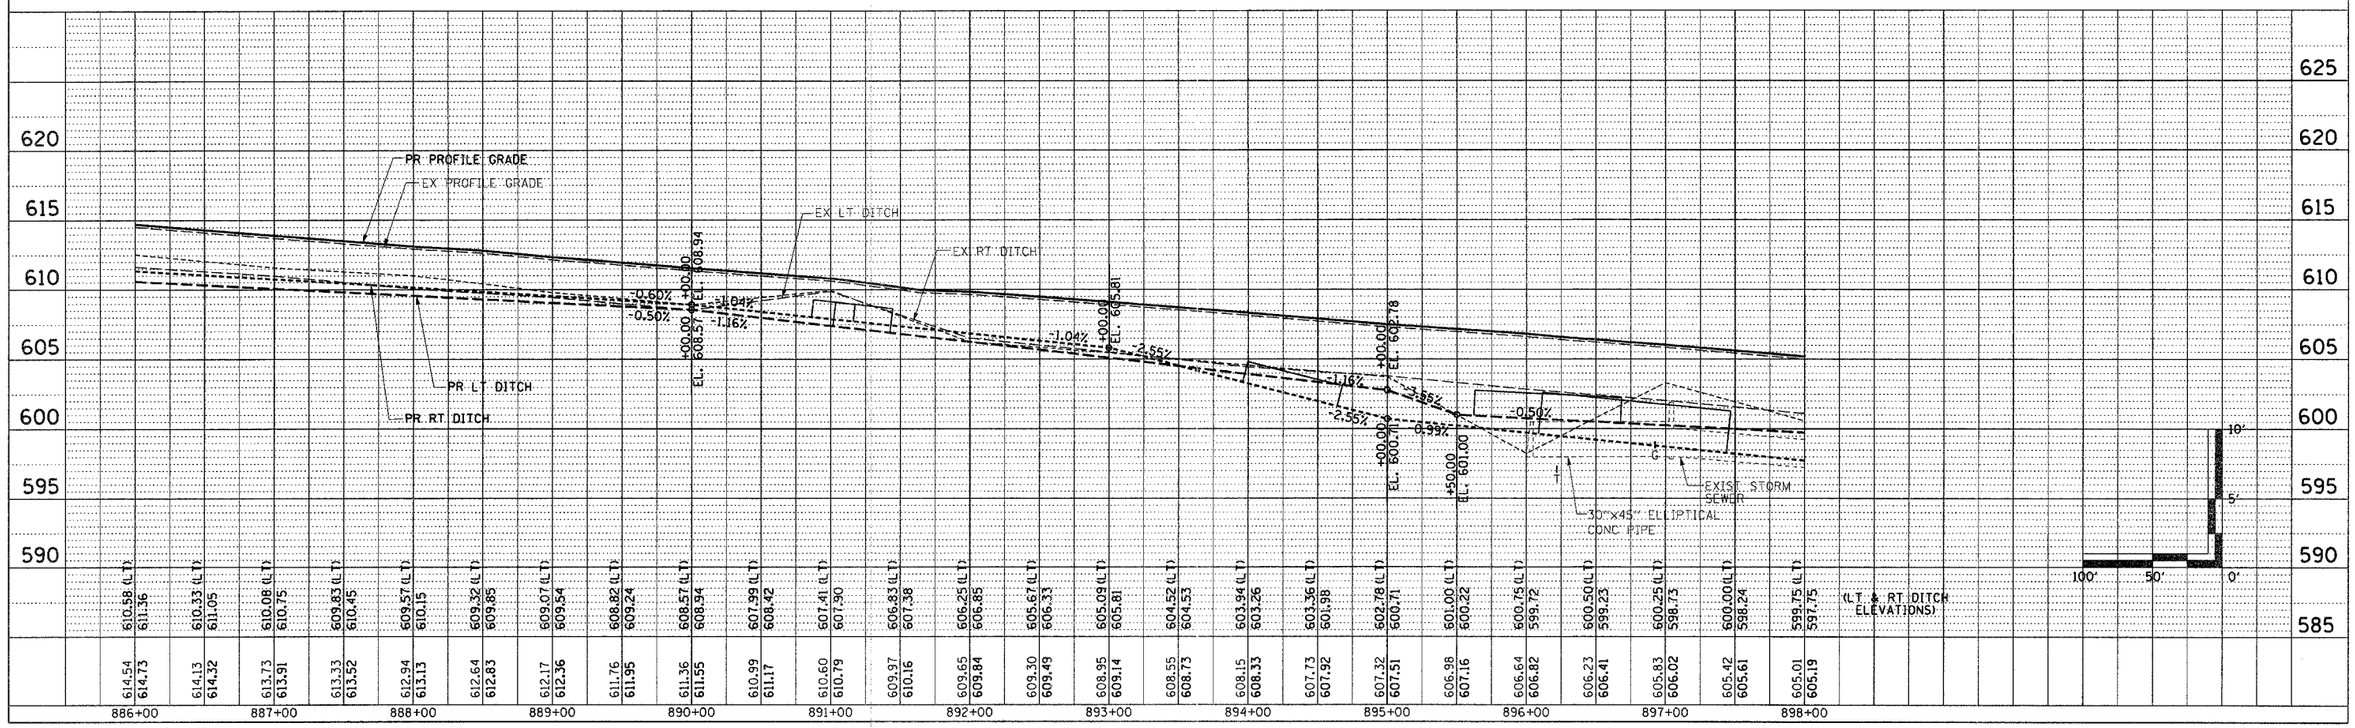

MAIN LINE SHEET 3 OF 18

BLANK, WESSELINK, COOK & ASSOCIATES ENGINEERS - CONSULTANTS DECATUR, ILLINOIS

F.A.P. 774 (IL 32/33) SEC 107 WRS-1, 107BY, 107BY-1 & 107B-2

EFFINGHAM COUNTY