F.A.P RTE.	SECTION	COUNTY	TOTAL SHEETS	SHEET NO.
774	•	EFFINGHAM	344	155

STA. 895+00.00 TO STA. 897+00.00

FED. ROAD DIST. NO. 7 | ILLINOIS | FED. AID PROJECT

+107WRS-1, 107BY, 107BY-1 & 107B-2

CONTRACT NO. 94827

STAGE II (LT) STAGE I (RT)

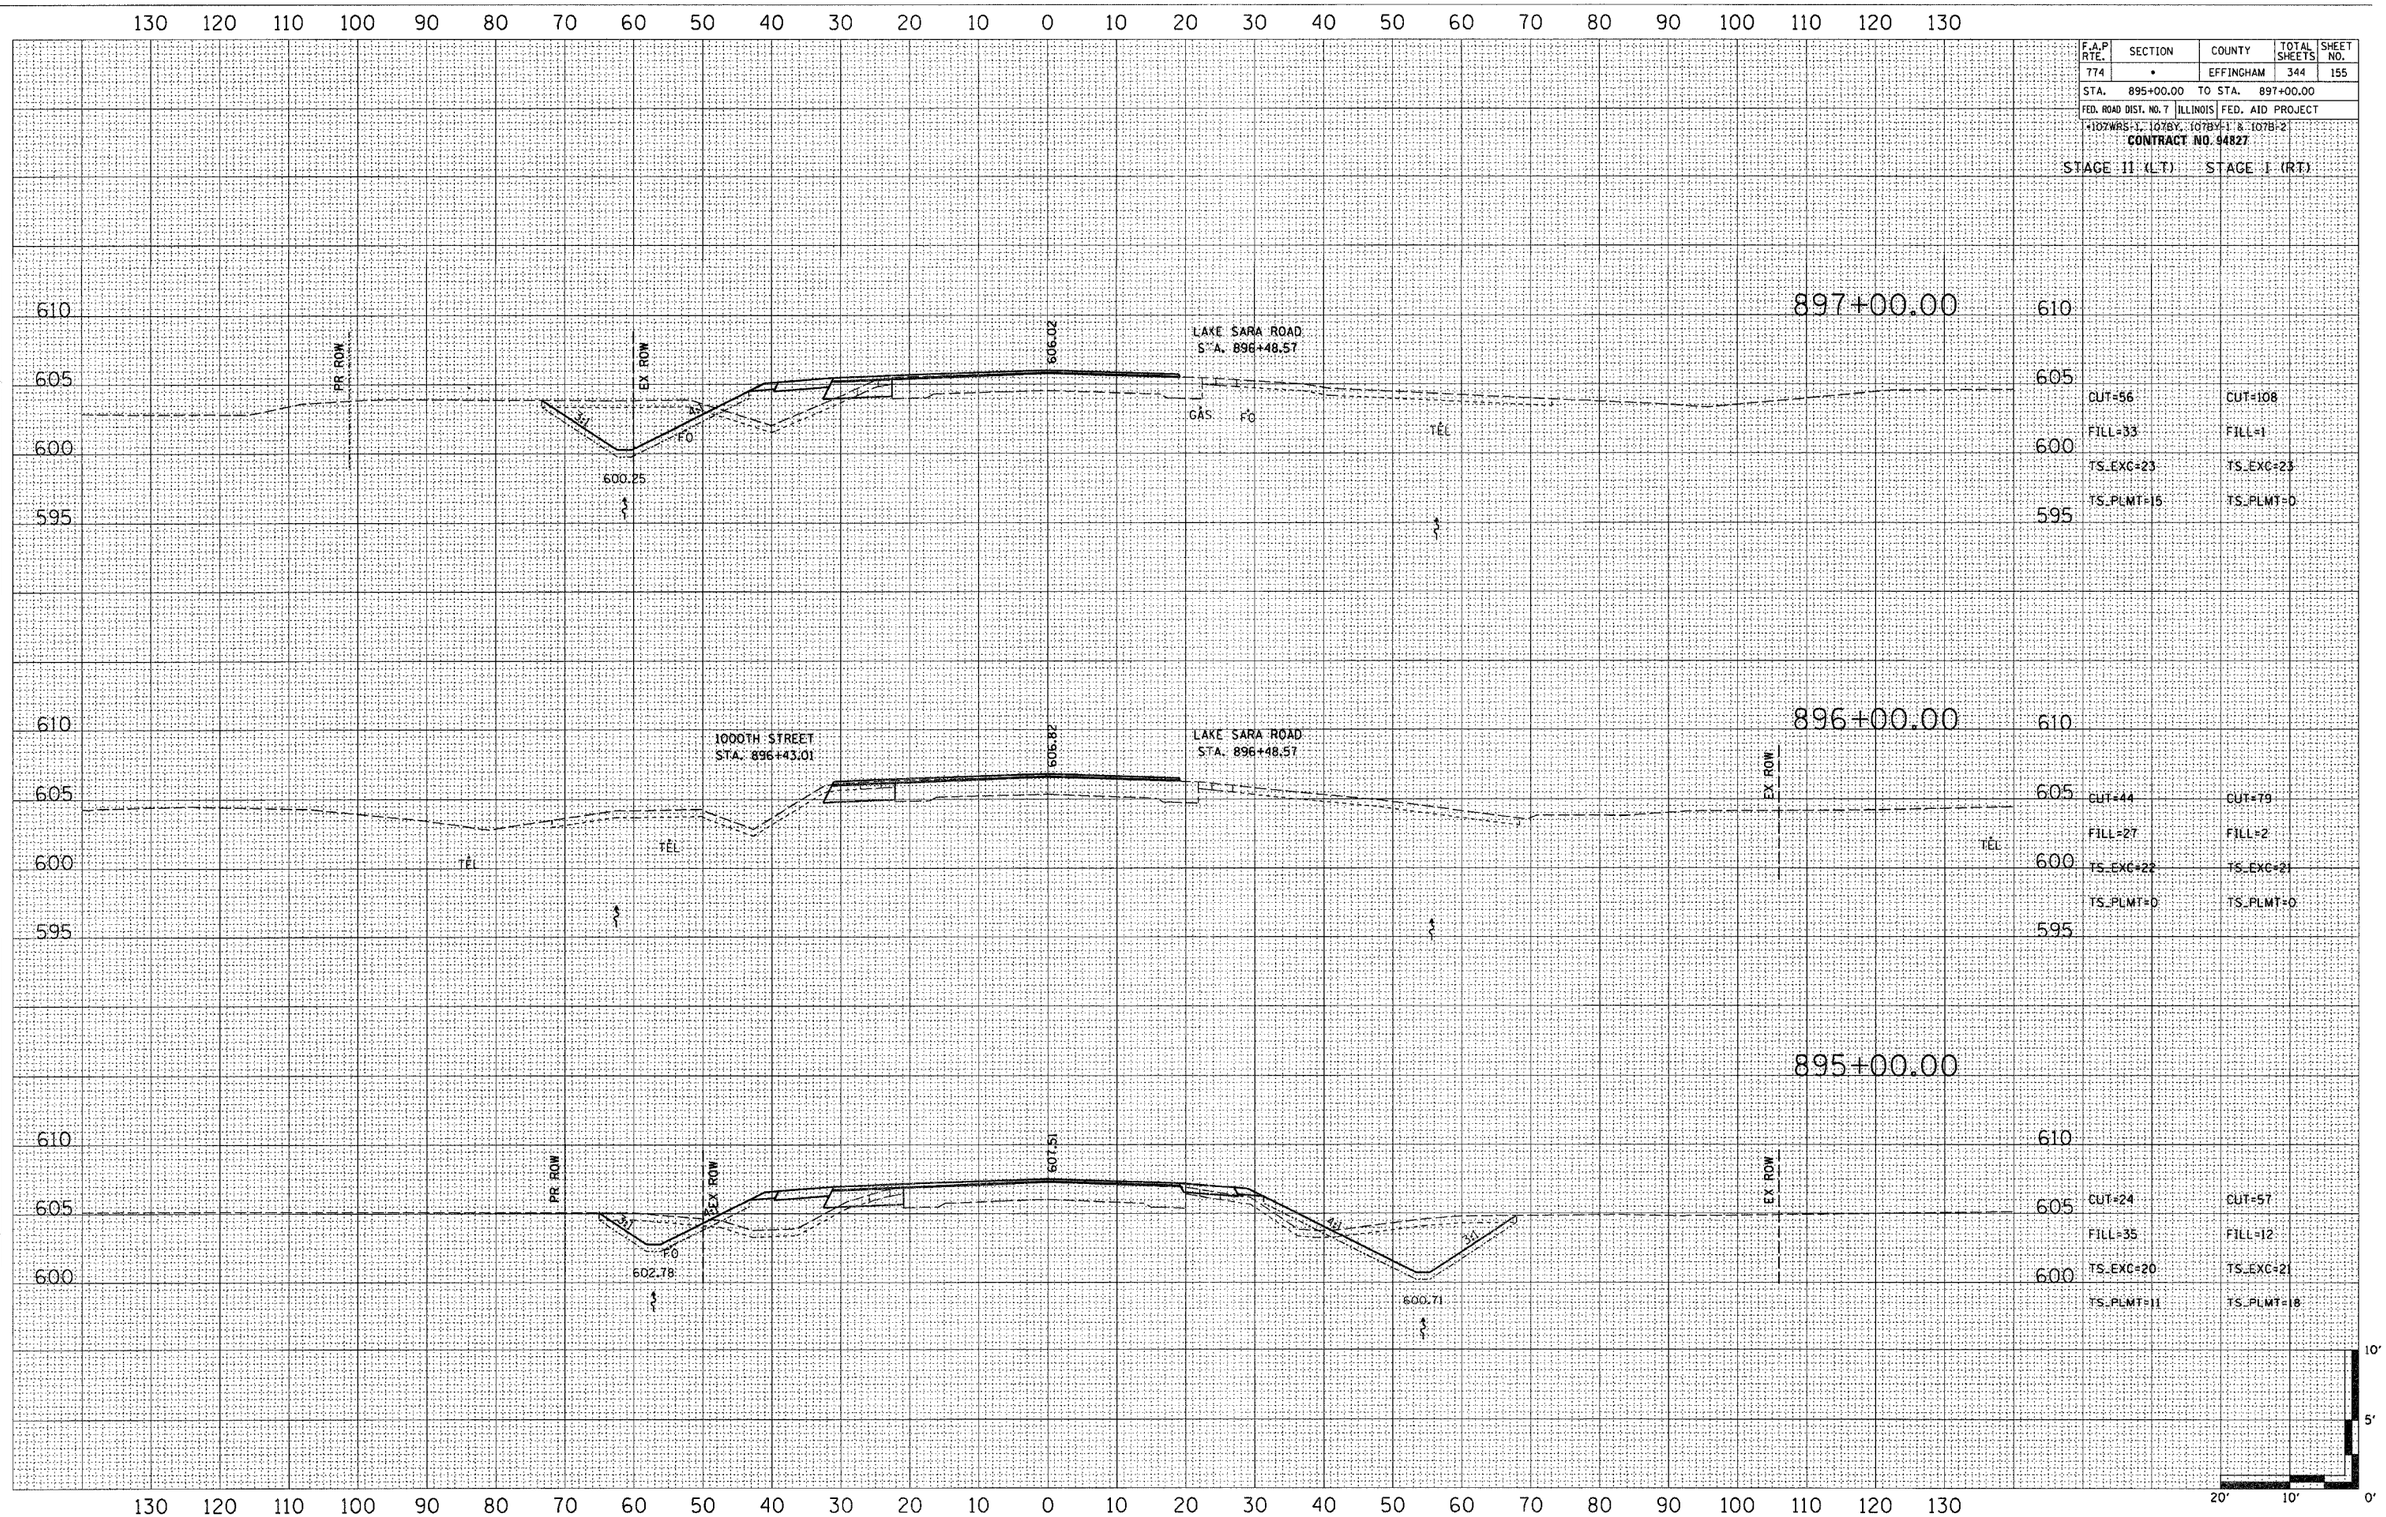

CUT=56	CUT=108
FILL=33	FILL=1
TS_EXC=23	TS_EXC=23
TS_PLMT=15	TS_PLMT=0
CUT=44	CUT=79
FILL=27	FILL=2
TS_EXC=22	TS_EXC=21
TS_PLMT=0	TS_PLMT=0
CUT=24	CUT=57
FILL=35	FILL=12
TS_EXC=20	TS_EXC=21
TS_PLMT=11	TS_PLMT=18

FINAL SURVEY: NOTE BOOK NO. — SURVEYED, PLOTTED, TEMPLATE, AREAS, AREAS CHECKED — BY — DATE

ORIGINAL SURVEY: NOTE BOOK NO. — SURVEYED, PLOTTED, TEMPLATE, AREAS, AREAS CHECKED — BY — DATE

BLANK, WESSELINK, COOK & ASSOCIATES ENGINEERS - CONSULTANTS DECATUR, ILLINOIS

F.A.P. 774 (IL 32/33) SEC 107WRS-1, 107BY, 107BY-1 & 107B-2 EFFINGHAM COUNTY