ORIGINAL SURVEY		BY	DATE
	SURVEYED		
	PLOTTED		
NOTE BOOK	TEMPLATE		
	AREAS		
NO.	AREAS CHECKED		

FINAL SURVEY		BY	DATE
	SURVEYED		
	PLOTTED		
NOTE BOOK	TEMPLATE		
	AREAS		
NO.	AREAS CHECKED		

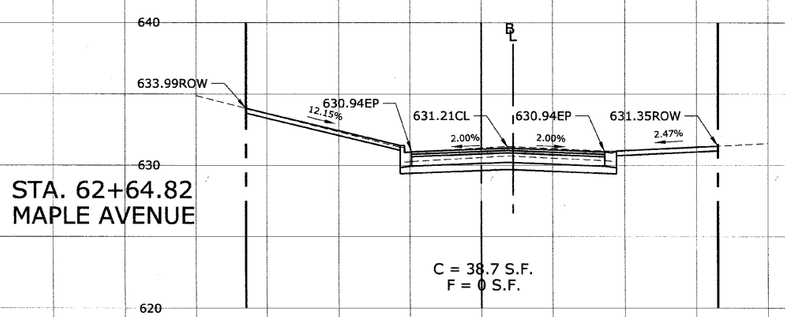

STA. 62+64.82
MAPLE AVENUE

C = 38.7 S.F.
F = 0 S.F.

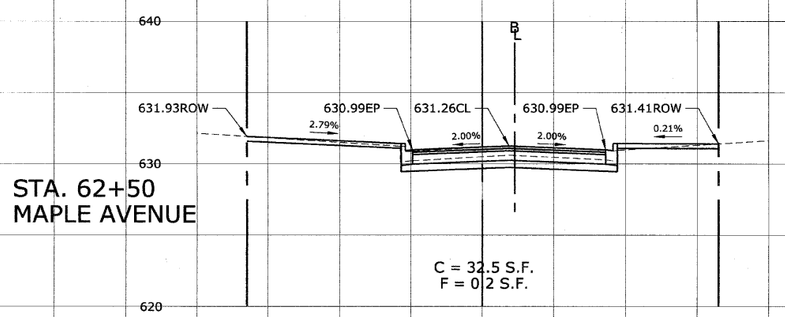

STA. 62+50
MAPLE AVENUE

C = 32.5 S.F.
F = 0 2 S.F.

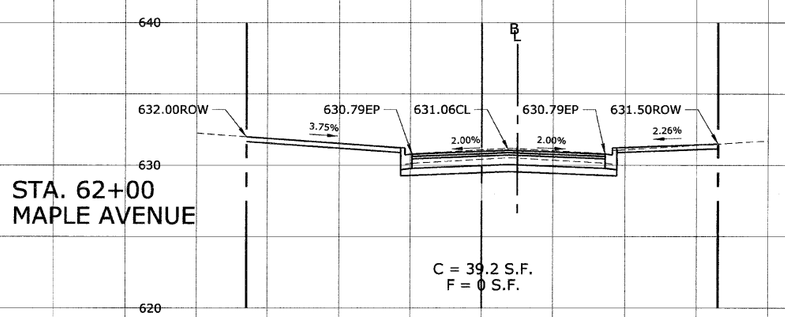

STA. 62+00
MAPLE AVENUE

C = 39.2 S.F.
F = 0 S.F.

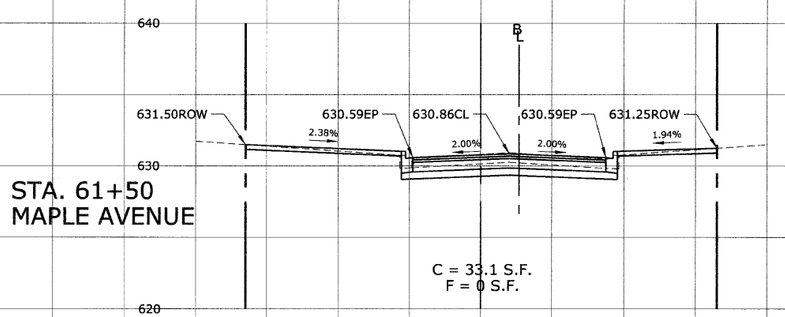

STA. 61+50
MAPLE AVENUE

C = 33.1 S.F.
F = 0 S.F.

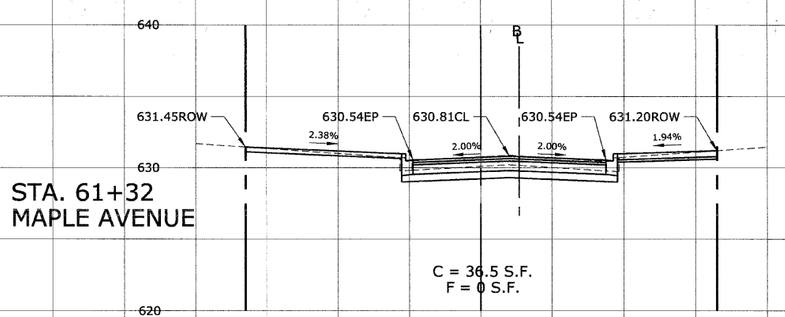

STA. 61+32
MAPLE AVENUE

C = 36.5 S.F.
F = 0 S.F.

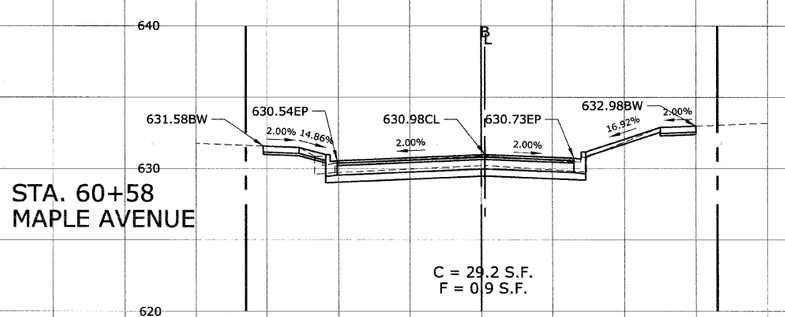

STA. 60+58
MAPLE AVENUE

C = 29.2 S.F.
F = 0 9 S.F.

NORTH R.O.W. SOUTH R.O.W.

-60 -50 -40 -30 -20 -10 R.O.W. CENTERLINE 10 20 30 40 50 60

SCALE:
1"=10' H
1"=5' V

HEUER AND ASSOCIATES
Consulting Engineers
2315 Enterprise Drive - Suite 102 Westchester, IL 60154-5911 708-492-1000

BLUFF AVENUE IMPROVEMENTS - STAGE 3

F.A.U. RTE.	SECTION	COUNTY	TOTAL SHEETS	SHEET NO.
1004	08-00079-03-FP	COOK	94	78

FED. ROAD DIST. NO. | ILLINOIS | STA. 60+58 TO STA. 62+64.82 | FED. AID PROJECT

CONTRACT NO. 63353