WILMA ROBERTSON &
MAYE WILSON

SEC.34, T 13 N, R 12 W, 3rd PM

Y & V SUMMERS

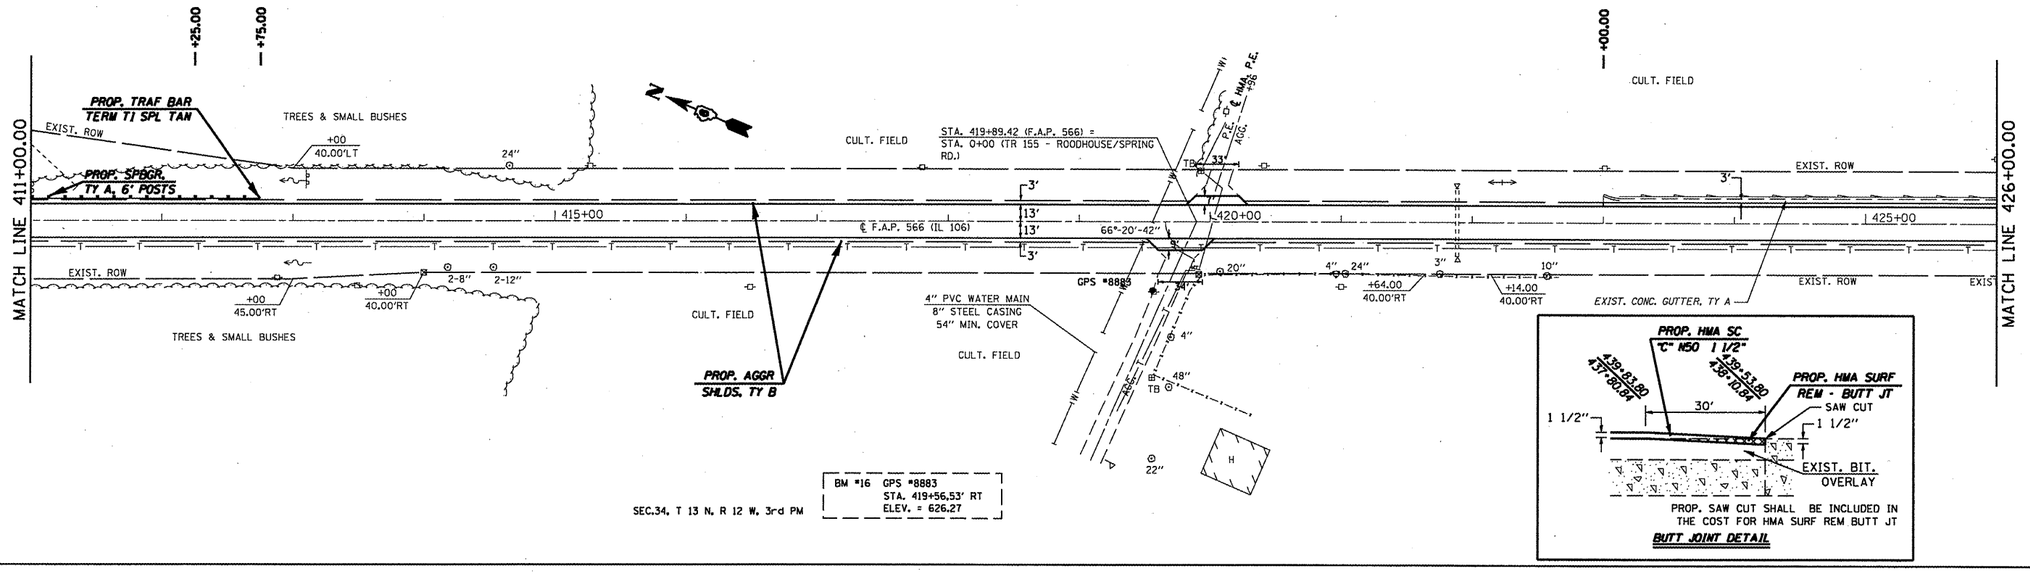

BM #16 GPS #8883
STA. 419+56.53' RT
ELEV. = 626.27

SEC.34, T 13 N, R 12 W, 3rd PM

BRIDGE OMISSION
S.N. 086-0502
STA. 438+10.84 TO 439+53.80

I. TURNER

SEC.34, T 13 N, R 12 W, 3rd PM

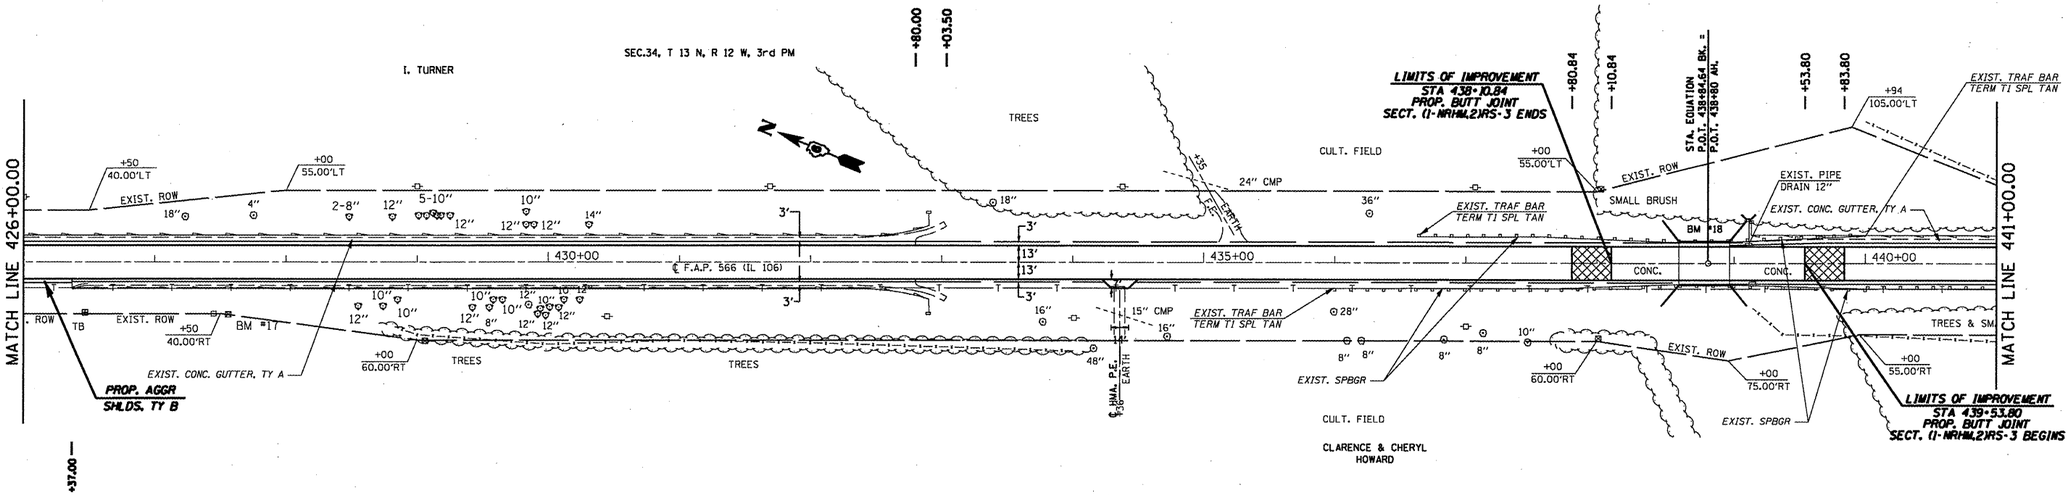

BM #17 TOP OF R.O.W. MARKER
STA. 427+56, 40.5' RT.
ELEV. = 620.84

BM #18 CHSLD."□" ON S.E. WINGWALL
STA. 439+01, 19' LT.
ELEV. = 567.65

SEC.34, T 13 N, R 12 W, 3rd PM

FILE NAME = c:\pw_work\pwidot\coxjw\dms23631\shtplan50.dgn	USER NAME = coxjw	DESIGNED - RSC	REVISED -
		DRAWN - JWC	REVISED -
	PLOT SCALE = 100.0000 ' / IN.	CHECKED - RSC	REVISED -
	PLOT DATE = Aug-19-2009 07:53:57AM	DATE -	REVISED -

STATE OF ILLINOIS
DEPARTMENT OF TRANSPORTATION

PLAN SHEETS

SCALE: 50 | SHEET NO. 12 OF 13 SHEETS | STA. 411+00.00 TO STA. 441+00.00

F.A.P. RTE.	SECTION	COUNTY	TOTAL SHEETS	SHEET NO.
566	(1-NRHM,2)RS-3	Scott	30	26
		CONTRACT NO. 72882		
FED. ROAD DIST. NO.	ILLINOIS	FED. AID PROJECT		