F.A. RTE.	SECTION	COUNTY	TOTAL SHEETS	SHEET NO.
9173	04-00080-06-PV	ST. CLAIR	144	62
STA. 210+00	TO STA. 225+00			
FED. ROAD DIST. NO.	ILLINOIS	FED. AID PROJECT		
STORM SEWER & DRAINAGE PLAN				

CONTRACT NO: 97418

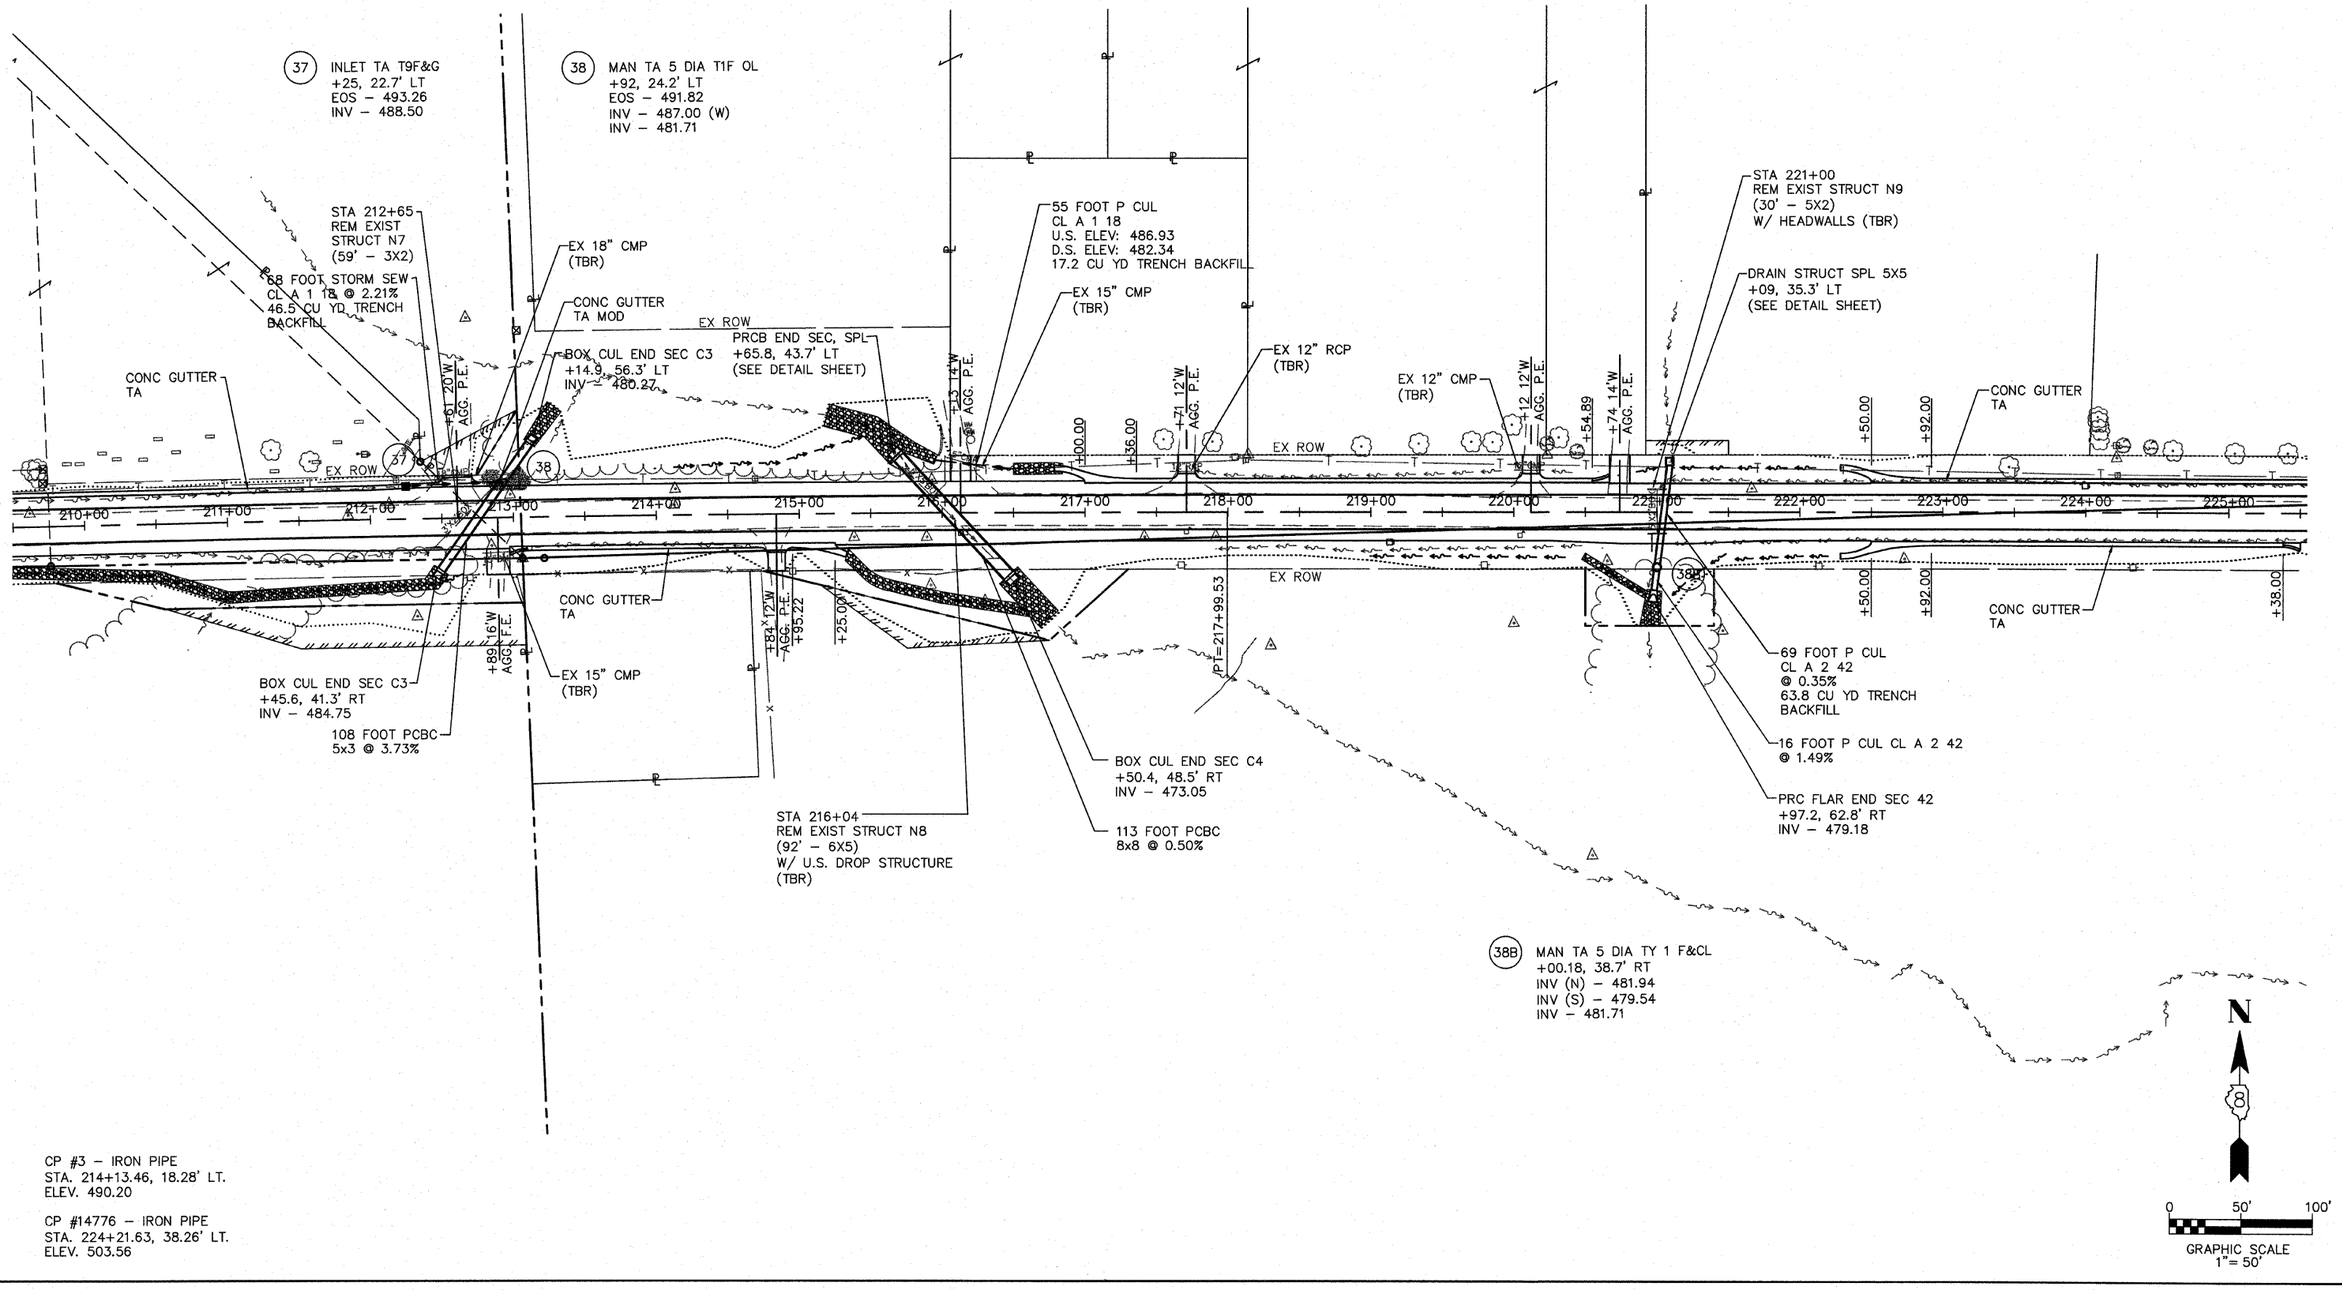

CP #3 – IRON PIPE
STA. 214+13.46, 18.28' LT.
ELEV. 490.20

CP #14776 – IRON PIPE
STA. 224+21.63, 38.26' LT.
ELEV. 503.56