| FINAL SURVEY | | BY | DATE |
|---|---|---|---|
| NOTE BOOK | SURVEYED | | |
| NO. | PLOTTED | | |
| | TEMPLATE | | |
| | AREAS | | |
| | AREAS CHECKED | | |

150 140 130 120 110 100 90 80 70 60 50 40 30 20 10 0 10 20 30 40 50 60 70 80 90 100 110 120 130 140 150

725 720 715 710 705 700 695 690 685

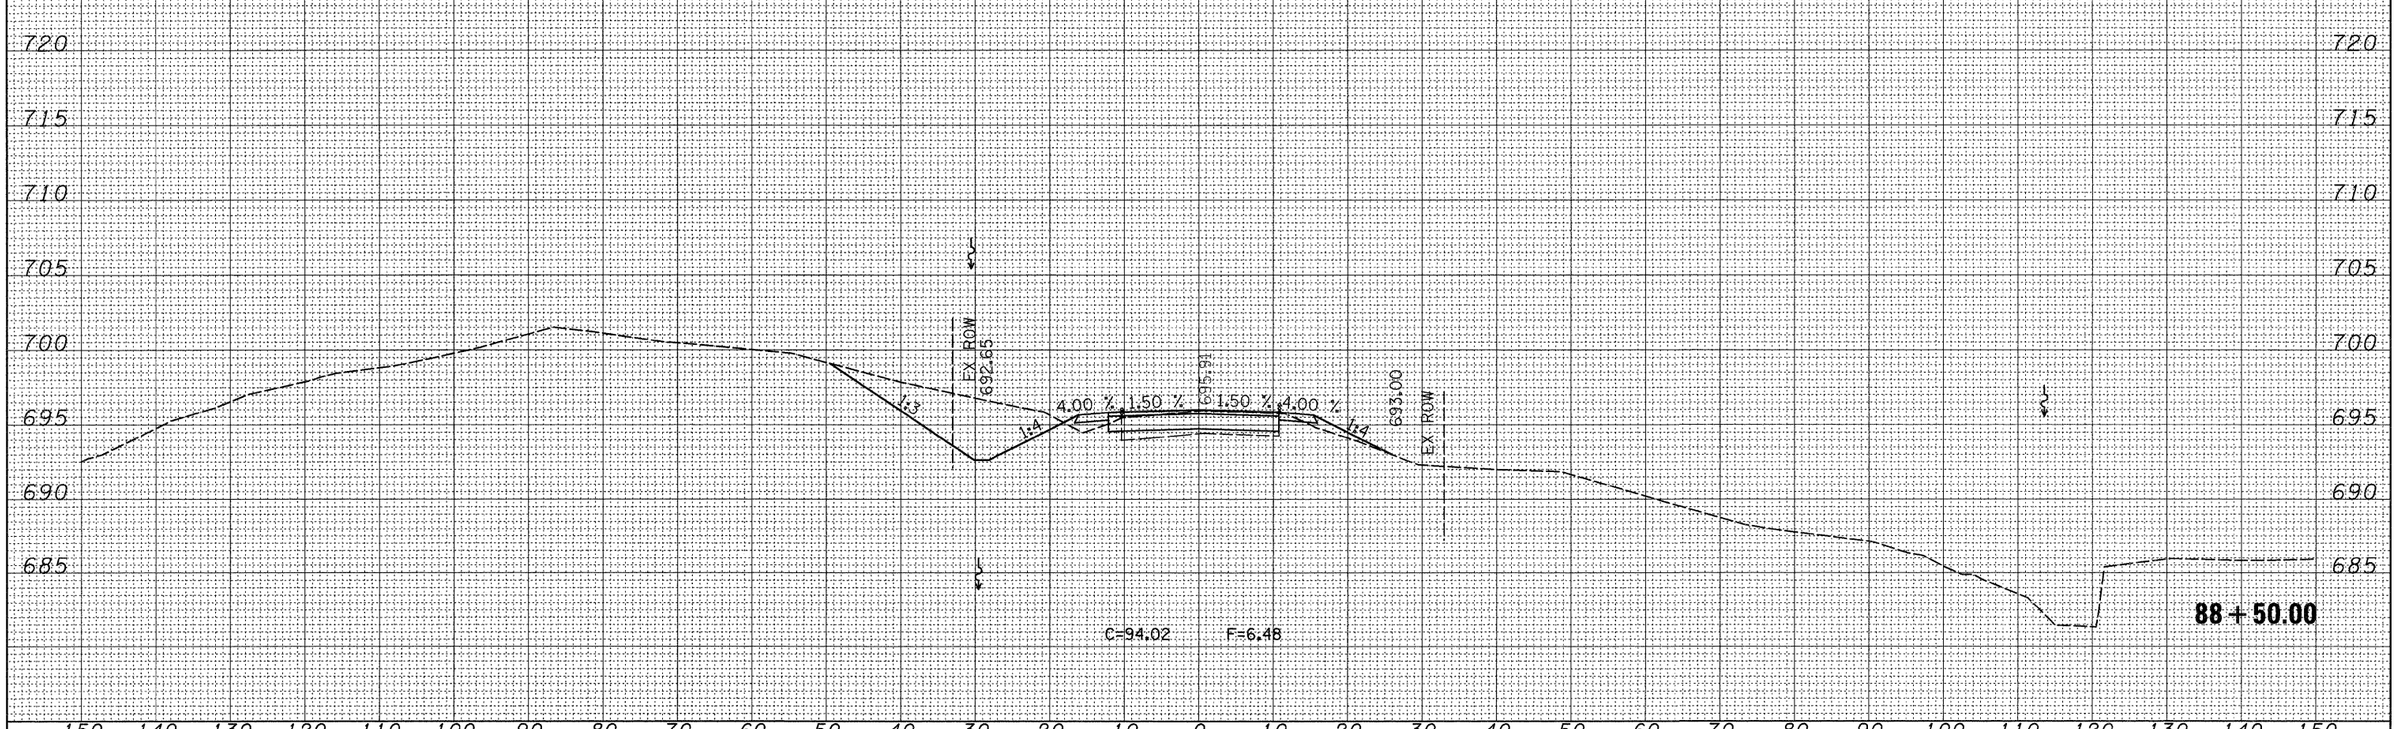


| ORIGINAL SURVEY | | BY | DATE |
|---|---|---|---|
| NOTE BOOK | SURVEYED | | |
| NO. | PLOTTED | | |
| | TEMPLATE | | |
| | AREAS | | |
| | AREAS CHECKED | | |

150 140 130 120 110 100 90 80 70 60 50 40 30 20 10 0 10 20 30 40 50 60 70 80 90 100 110 120 130 140 150

| | | | |
|---|---|---|---|
| FILE NAME = c:\pw_work\PWIDOT\HENSONKE\dms33699\d04707xsdet.dgn | USER NAME = hensonke | DESIGNED - | REVISED - |
| | | DRAWN - | REVISED - |
| | PLOT SCALE = 10.0000 ' / IN. | CHECKED - | REVISED - |
| | PLOT DATE = Tue Sep 30 14:14:43 2008 | DATE - | REVISED - |

**STATE OF ILLINOIS**
**DEPARTMENT OF TRANSPORTATION**

**BETHEL ROAD CROSS SECTIONS**

SCALE: | SHEET NO. OF SHEETS | STA. 88+50.00 | TO STA. 88+50.00

| F.A.P RTE. | SECTION | COUNTY | TOTAL SHEETS | SHEET NO. |
|---|---|---|---|---|
| 642 | (10,11)T | JO DAVIESS | 283 | 276 |
| | | CONTRACT NO. 64D07 | | |
| FED. ROAD DIST. NO. | ILLINOIS | FED. AID PROJECT | | |