FINAL SURVEY	NOTE BOOK	NO.
SURVEYED	BY	DATE
PLOTTED		
TYPED AND CHECKED		
AREAS		
AREAS CHECKED		

150 140 130 120 110 100 90 80 70 60 50 40 30 20 10 0 10 20 30 40 50 60 70 80 90 100 110 120 130 140 150

815 810 805 800 795 790

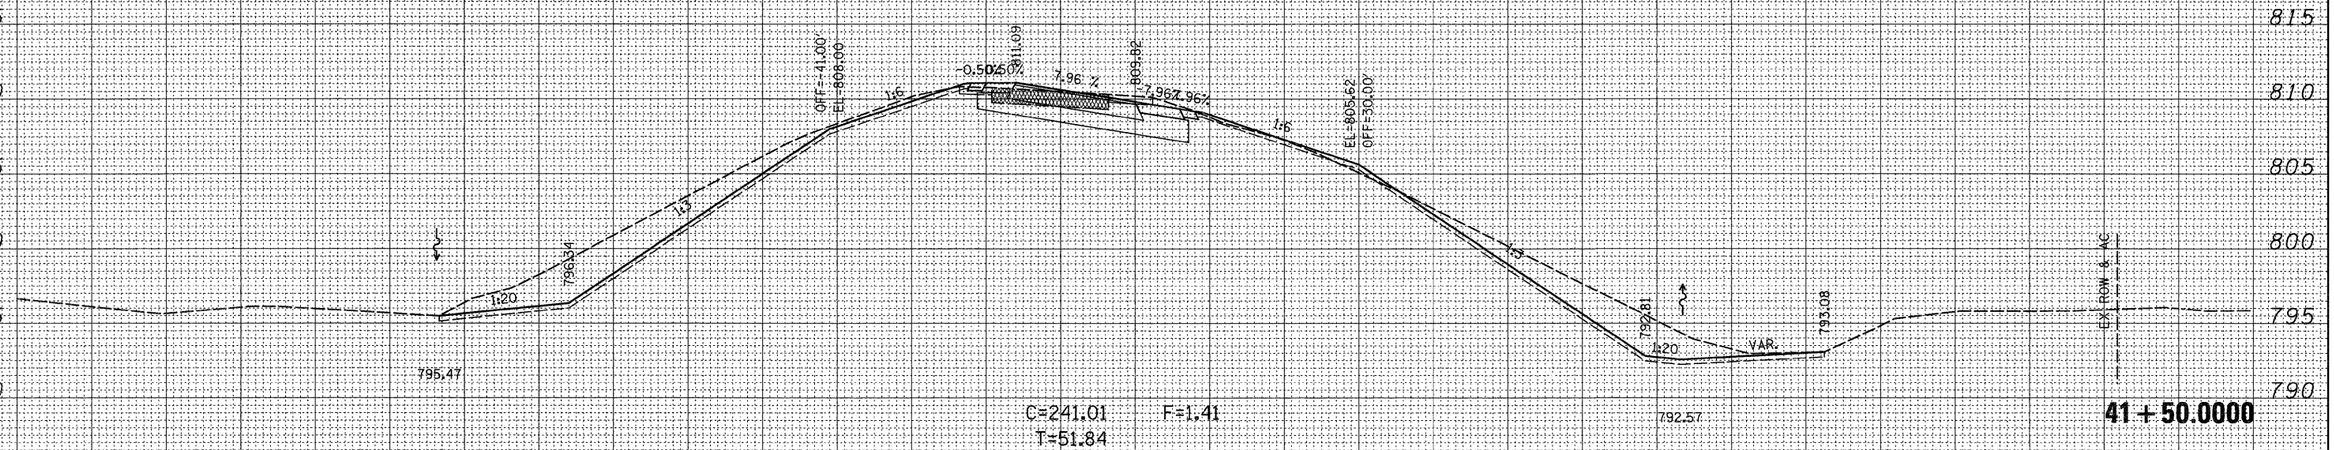

C=241.01 F=1.41
T=51.84

41 + 50.0000

ORIGINAL SURVEY	NOTE BOOK	NO.
SURVEYED	BY	DATE
PLOTTED		
TYPED AND CHECKED		
AREAS		
AREAS CHECKED		

150 140 130 120 110 100 90 80 70 60 50 40 30 20 10 0 10 20 30 40 50 60 70 80 90 100 110 120 130 140 150

815 810 805 800 795 790

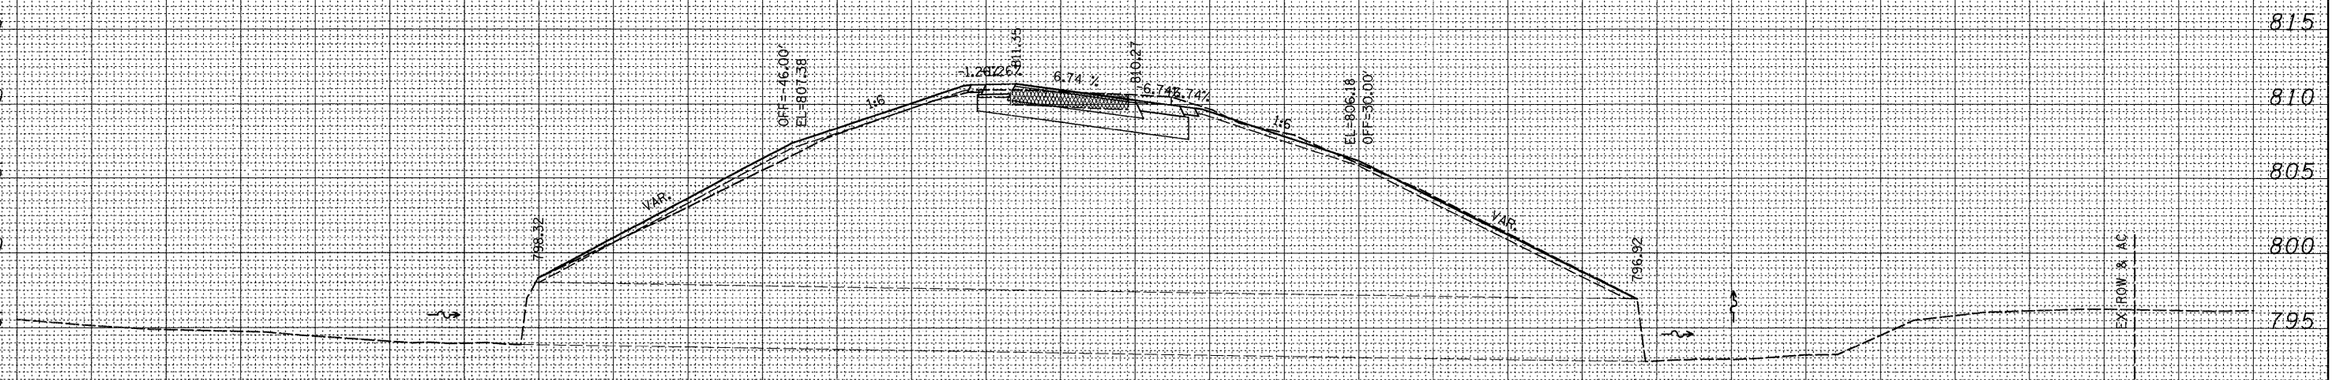

C=65.98 F=9.07
T=38.85

41 + 06.7306

FILE NAME =	USER NAME = dossdd	DESIGNED -	REVISED -
c:\pw_work\PWIDOT\DOSSDD\dms84039\d200309-xsc_rnramp.dgn		DRAWN -	REVISED -
	PLOT SCALE = 10.0000 ' / IN.	CHECKED -	REVISED -
	PLOT DATE = Fri Jan 23 10:28:43 2009	DATE -	REVISED -

STATE OF ILLINOIS
DEPARTMENT OF TRANSPORTATION

RAMP B
I-39 ENTRANCE RAMP

SCALE: | SHEET NO. OF SHEETS | STA. 41+06.7306 TO STA. 41+50.0000

F.A. RTE.	SECTION	COUNTY	TOTAL SHEETS	SHEET NO.
I-39	(141-1)M-1	OGLE	82	57
		CONTRACT NO. 64E60		
	ILLINOIS	FED. AID PROJECT		