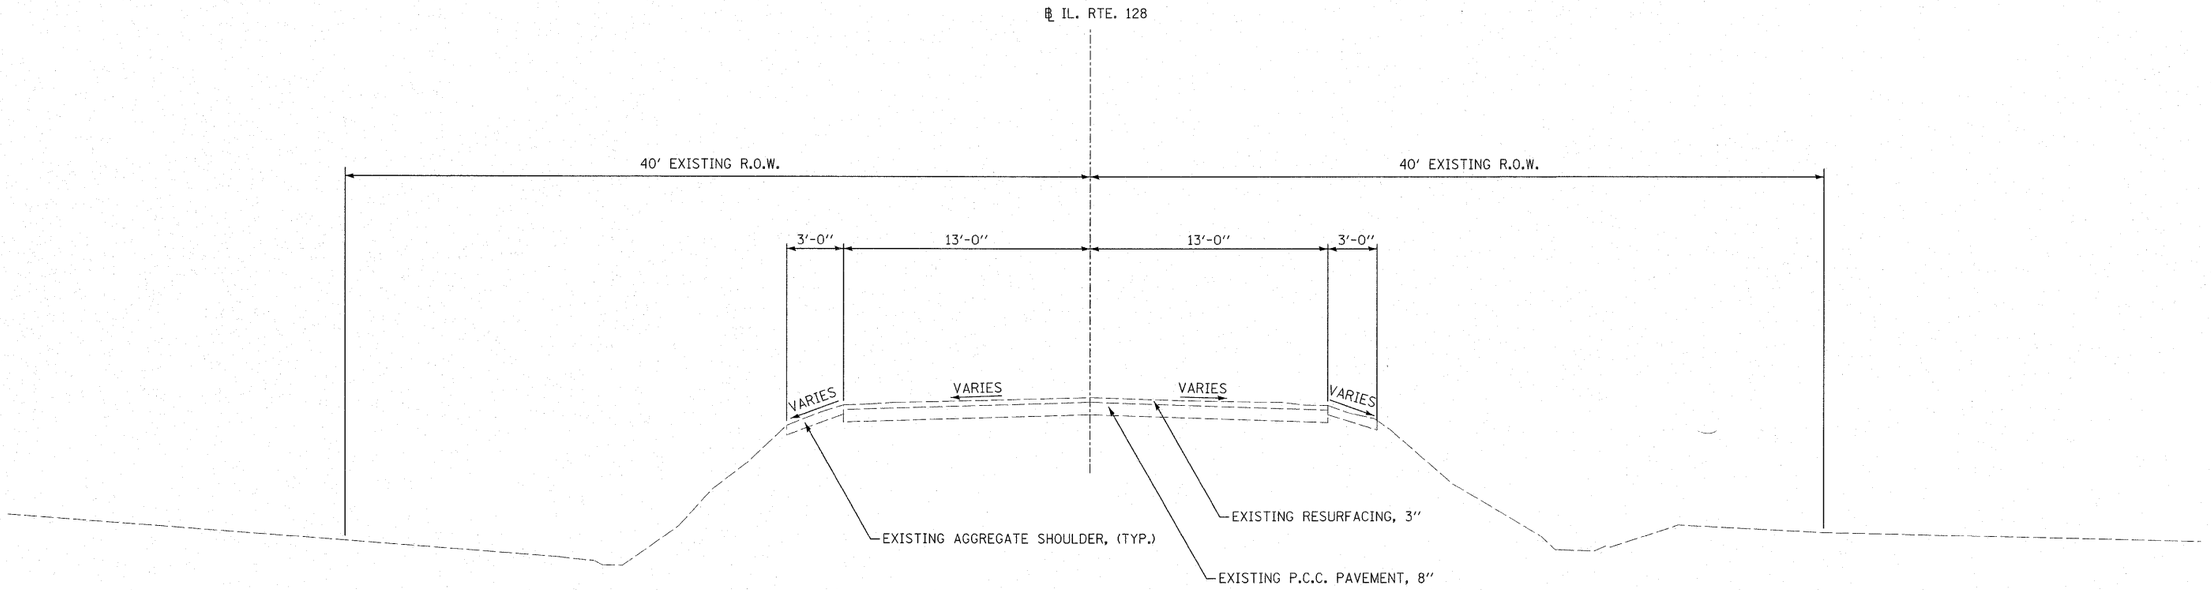

IL 128 - EXISTING TYPICAL SECTION

STA. 405+15.00 TO STA. 408+42.28
STA. 409+12.00 TO STA. 412+65.00

BRIDGE OMISSION

STA. 408+42.28 TO STA. 409+12.00

FILE NAME = $FILEL$	USER NAME = $USER$	DESIGNED - SEM	REVISED -
		DRAWN - SEM	REVISED -
	PLOT SCALE = $SCALE$	CHECKED - JDS	REVISED -
	PLOT DATE = $DATE$	DATE - 07/31/08	REVISED -

STATE OF ILLINOIS
DEPARTMENT OF TRANSPORTATION

IL ROUTE 128 ROBINSON CREEK
EXISTING TYPICAL SECTION

SCALE: | SHEET NO. OF SHEETS | STA. 405+15.00 TO STA. 410+50.00

F.A.P. RTE.	SECTION	COUNTY	TOTAL SHEETS	SHEET NO.
770	(115BR)B-1	SHELBY	39	4
		CONTRACT NO. 74233		
FED. ROAD DIST. NO.	ILLINOIS	FED. AID PROJECT		