PARCEL NO.	NAME	PURPOSE	ACREAGE
32	ALVIN AND MARY STITCH	ROW	0.273

COORDINATE LIST

Pt 20000 N 571512.8835E 925325.1308
Pt 20001 N 571037.8857E 925323.6769
Pt 20002 N 571037.8092E 925348.6767
Pt 20003 N 571512.8069E 925350.1307
Pt 20006 N 570768.1596E 925398.5164
Pt 20007 N 571037.6558E 925398.7875
Pt 20008 N 571512.6545E 925399.9450

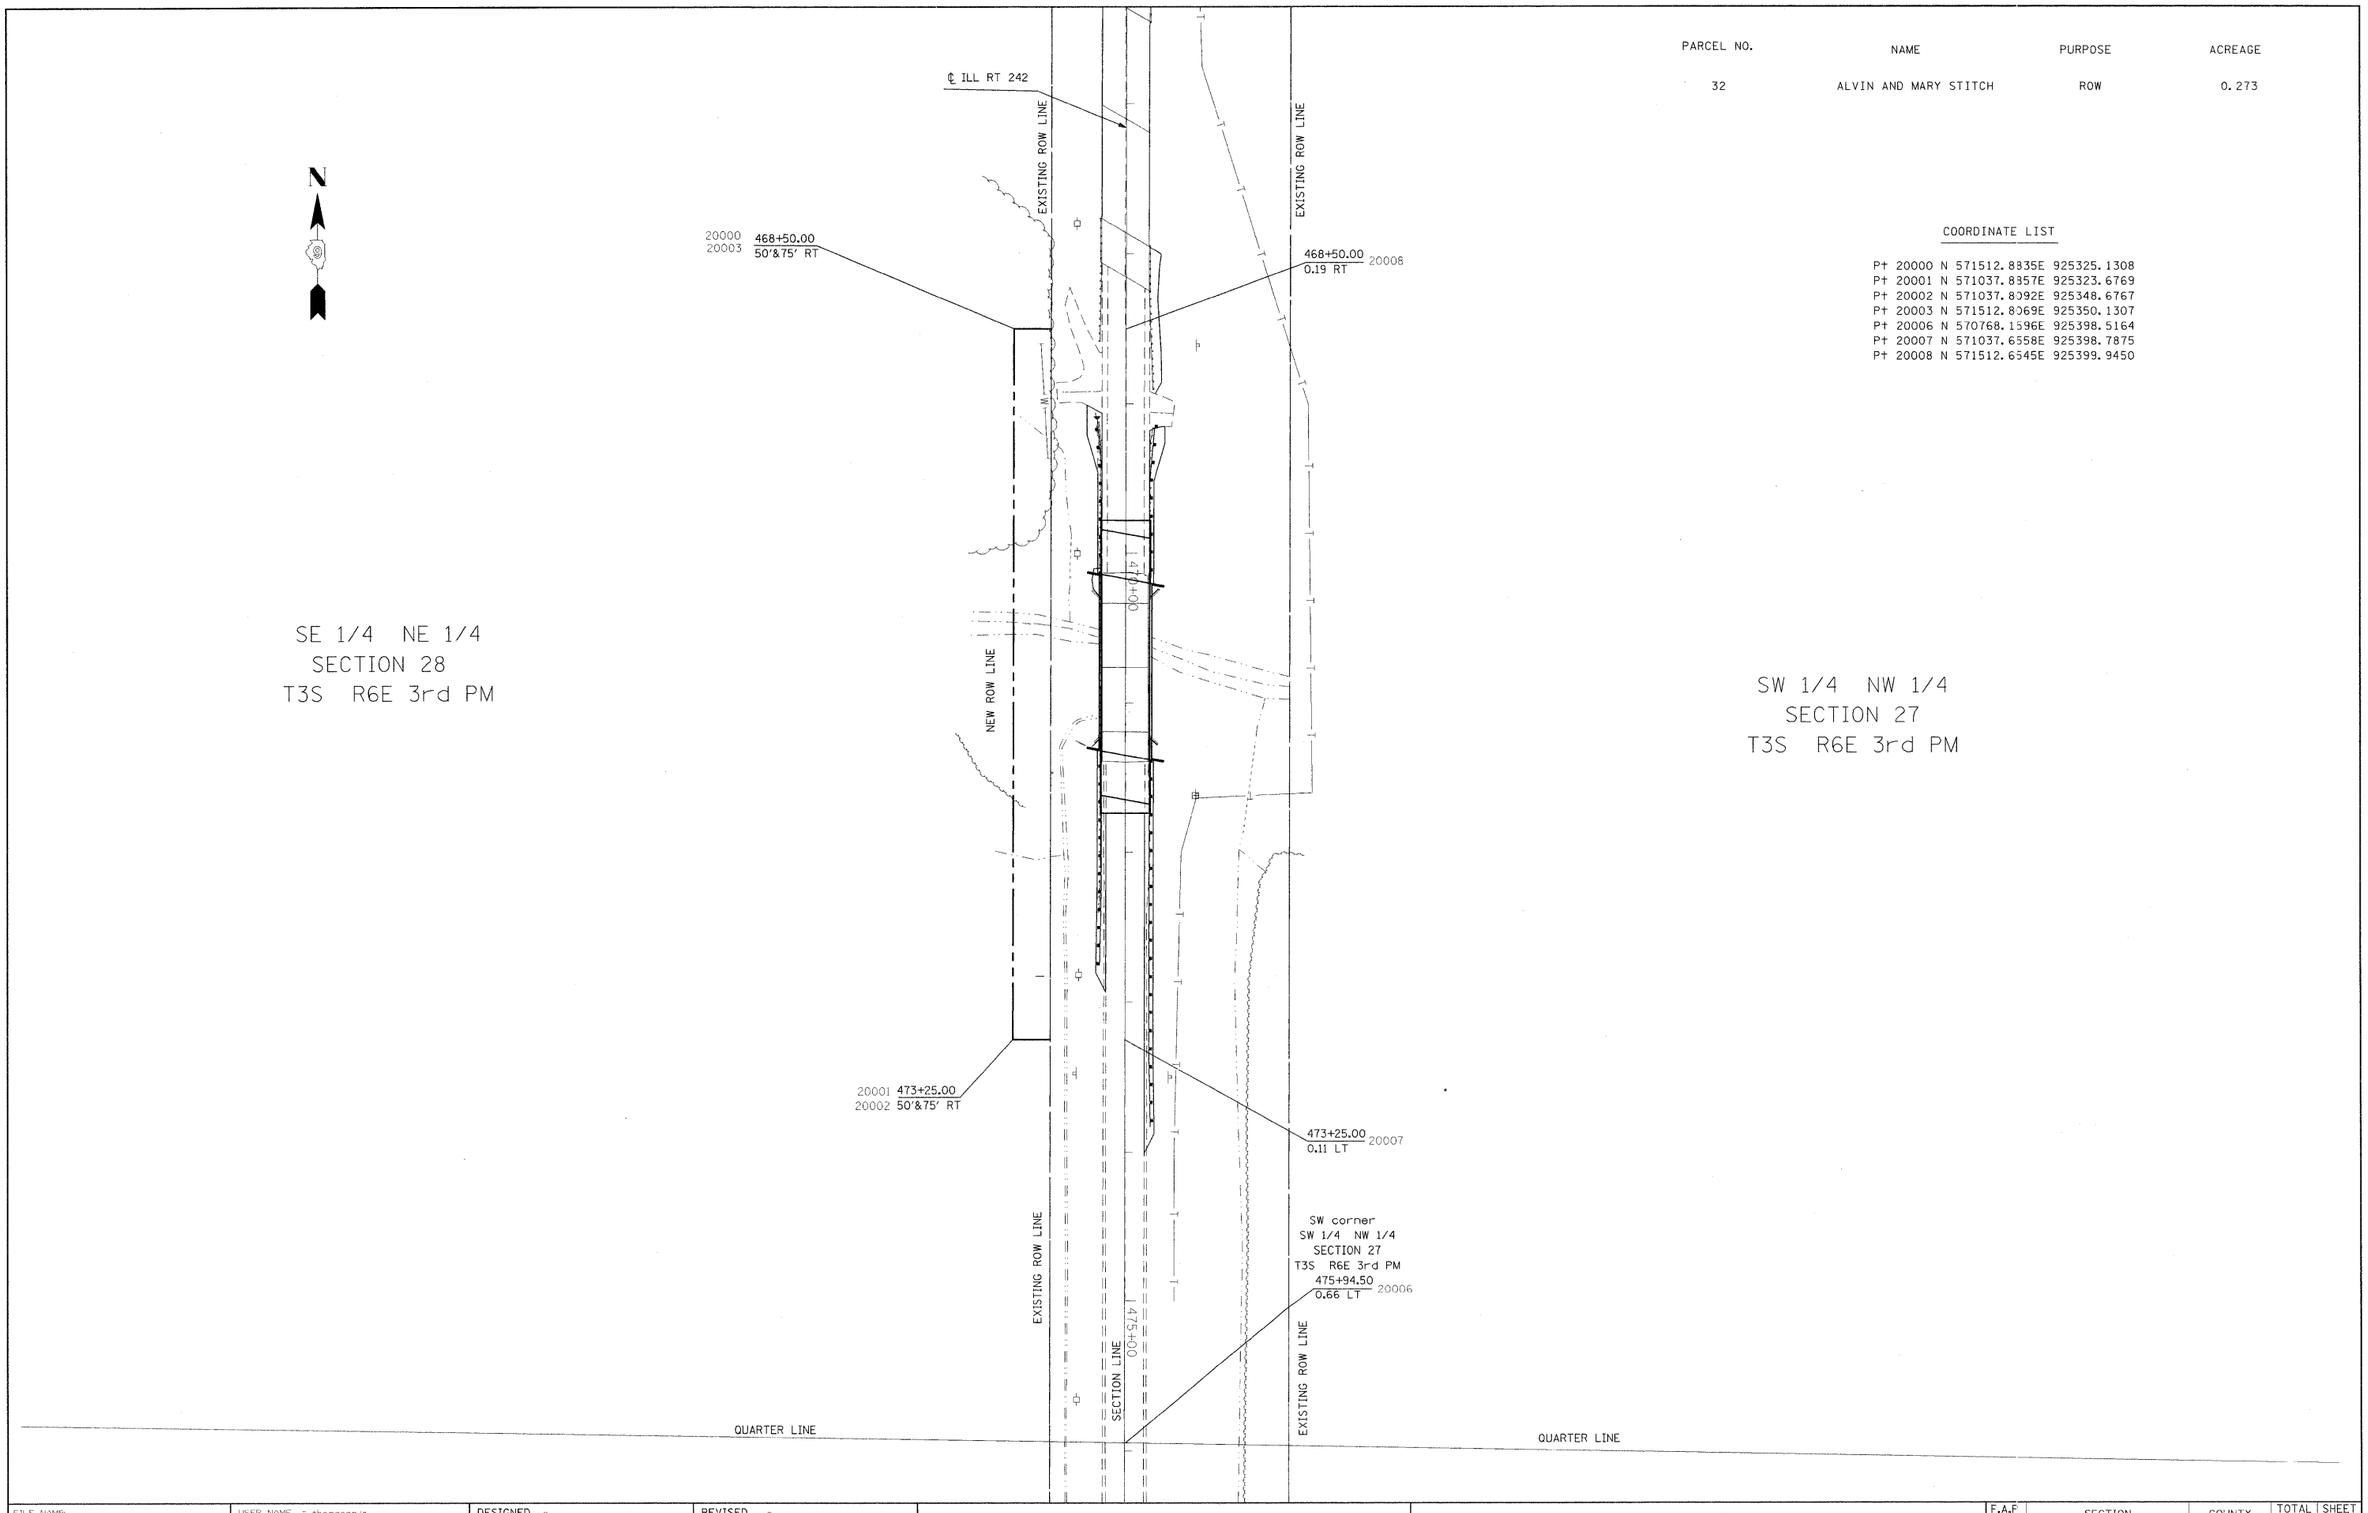

FILE NAME: c:\pw_work\PWIDOT\THOMPSONJA\dms4R352\d903907-slvt-row.dgn	USER NAME = thompsonja	DESIGNED -	REVISED -
		DRAWN -	REVISED -
	PLOT SCALE = 50.0000 ' / IN.	CHECKED -	REVISED -
	PLOT DATE = 2/10/2009	DATE -	REVISED -

STATE OF ILLINOIS
DEPARTMENT OF TRANSPORTATION

RIGHT OF WAY PLANS

	PROJECT	JOB NO. R99-003-07
SCALE: 1"=50 ft	SHEET NO. 1 OF 1 SHEETS	STA. 467+00 TO STA. 476+00

F.A.P RTE.	SECTION	COUNTY	TOTAL SHEETS	SHEET NO.
776	(102)B-1	HAMILTON	53	17
		CONTRACT NO. 78016		
FED. ROAD DIST. NO.	ILLINOIS	FED. AID PROJECT		