RTE. NO.	SECTION	COUNTY	TOTAL SHEETS	SHEET NO.
CH 20	06-00275-00-PV	LaSALLE	218	37
STA. 11+00		TO STA. 15+00		
FED. ROAD DIST. NO. 3	ILLINOIS	FED. AID PROJECT		

CONTRACT NO. 87352

(℄ SURVEY)
PROP. CURVE C4
PI STA. = 12+84.07
Δ = 38° 57′ 26″ (LT)
D = 28° 29′ 54″
R = 201.05′
T = 71.11′
L = 136.70′
E = 12.21′
e = 4.0%
T.R. = 29.63′
S.E. RUN = 59.26′
P.C. STA. = 12+12.96
P.T. STA. = 13+49.66

NOTE:
FOR NON-SPECIAL WASTE LOCATION,
SEE SPECIAL DETAIL SHEET.

(℄ CONSTRUCTION)
PI STA. = 12+84.07 (℄ CONSTRUCTION)
= STA. 12+84.07 (℄ SURVEY)
Δ = 38° 57′ 26″ (LT)
D = 22° 55′ 5.92″
R = 250′
T = 88.43′
L = 169.98′
E = 15.18′
e = 2.0%
T.R. = 29.63′
S.E. RUN = 29.63′
P.C. STA. = 11+95.65 (℄ CONSTRUCTION)
= STA. 11+95.65 (℄ SURVEY)
P.T. STA. = 13+65.63 (℄ CONSTRUCTION)
= STA. 13+66.98 (℄ SURVEY)

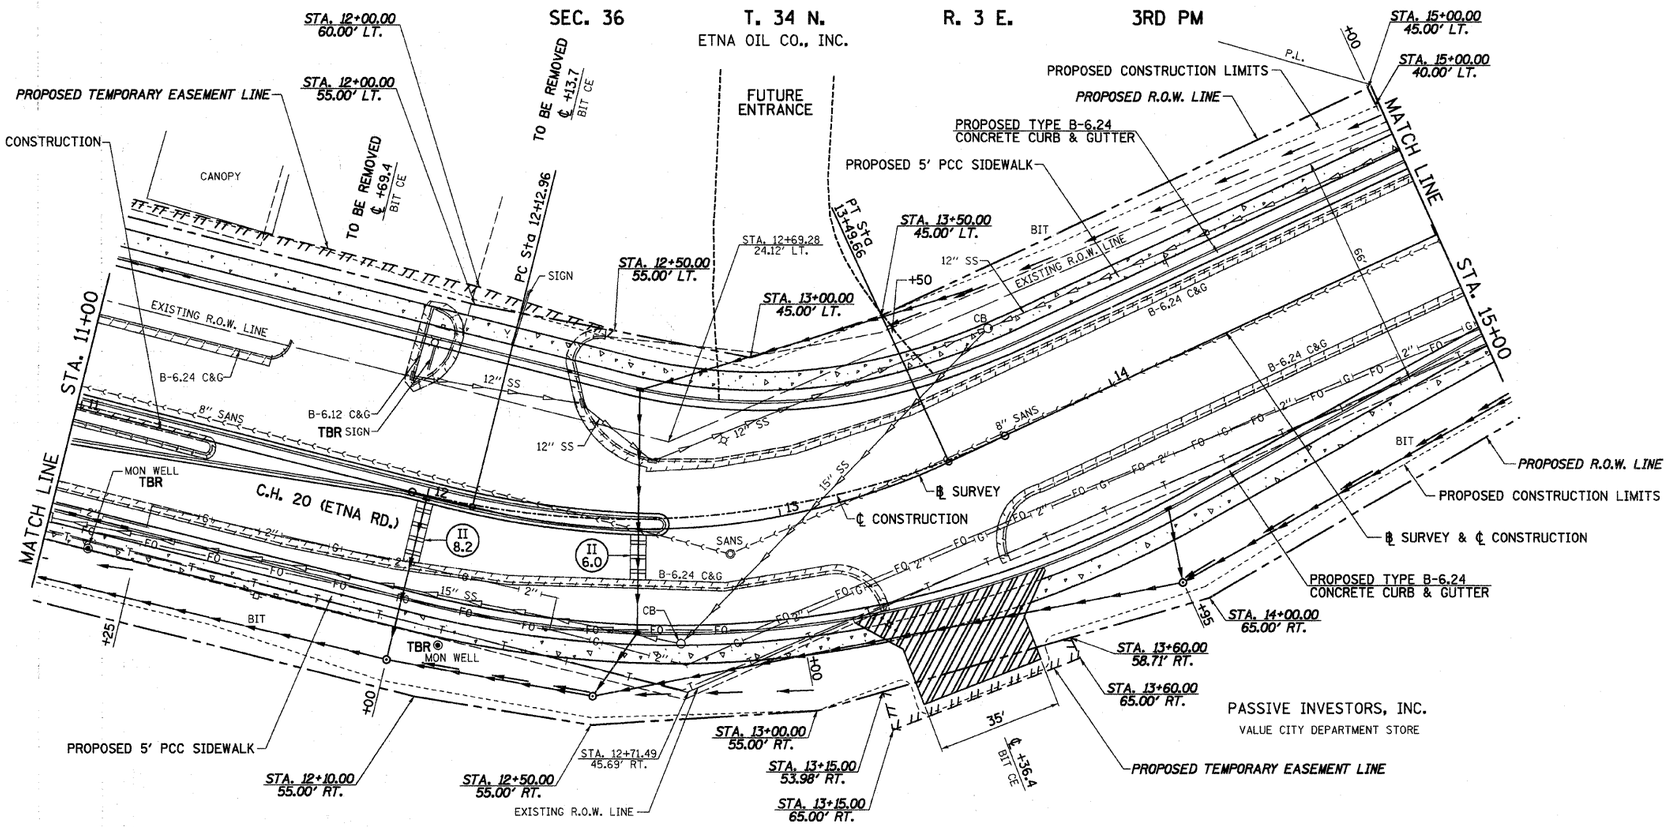

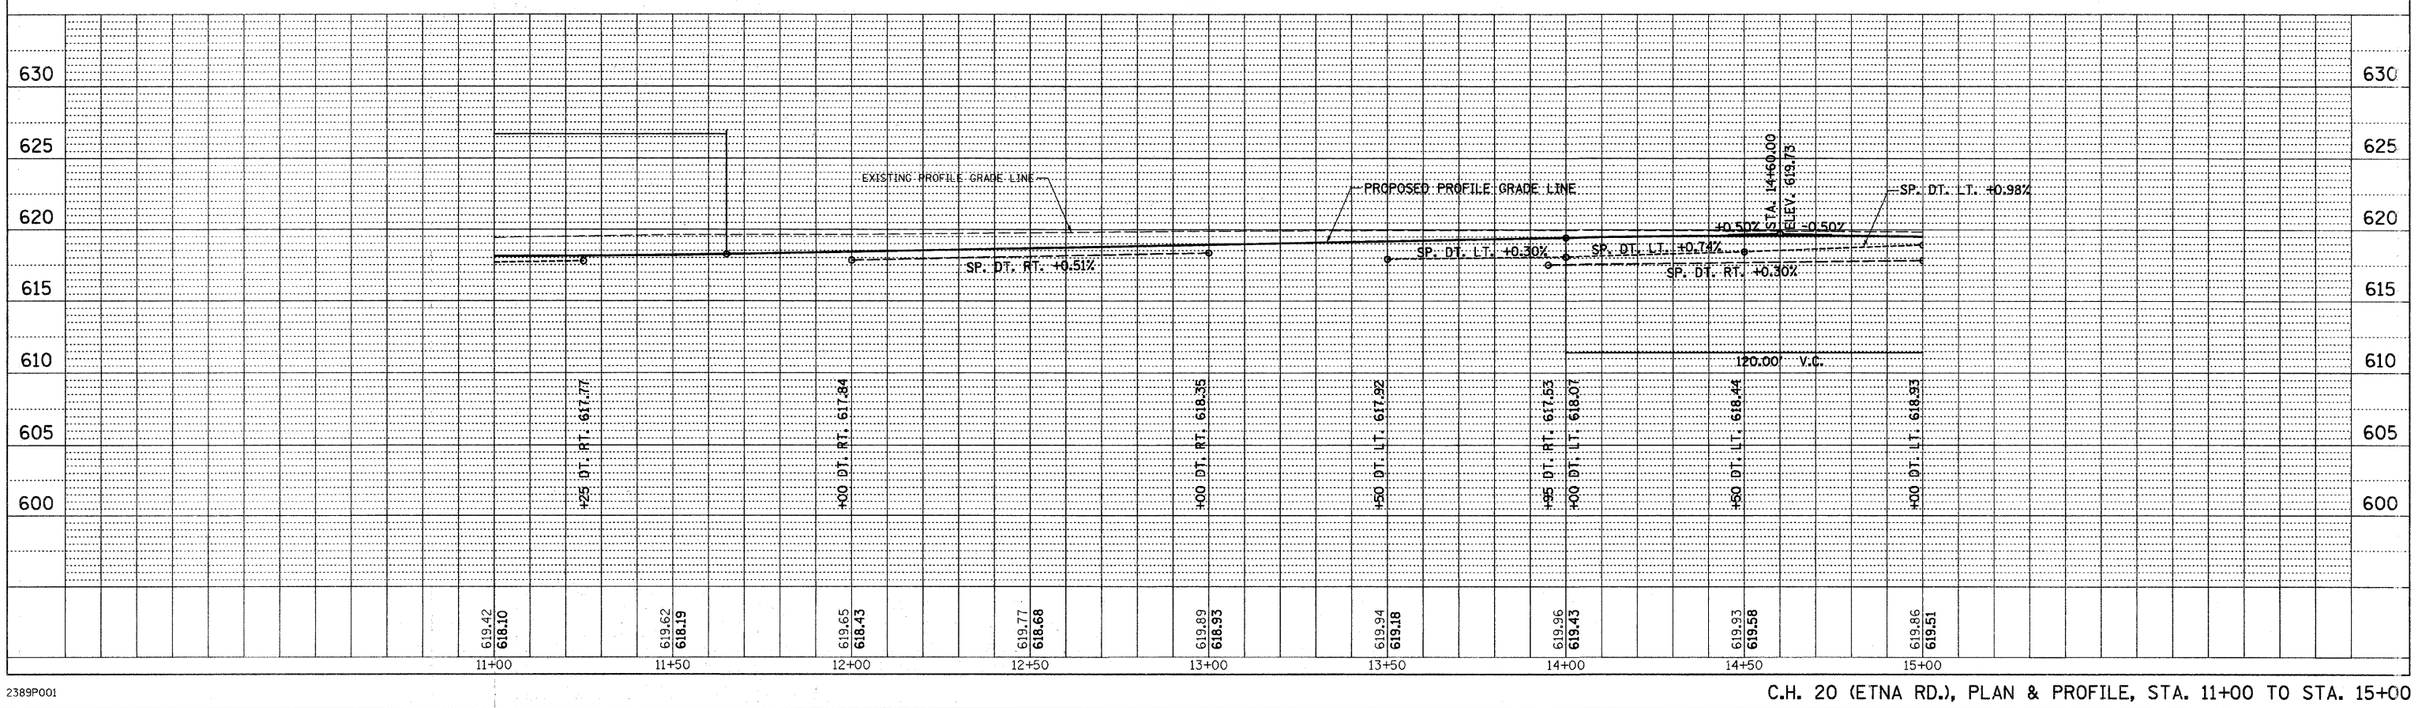

PLAN: SURVEYED / PLOTTED / ALIGNMENT CHECKED / RT. OF WAY CHECKED / CADD FILE NAME / NOTE BOOK NO. / BY / DATE

PROFILE: SURVEYED / PLOTTED / GRADES CHECKED / B.M. NOTED / STRUCTURE NOTAT'NS CHKD / NOTE BOOK NO. / BY / DATE

2389P001

C.H. 20 (ETNA RD.), PLAN & PROFILE, STA. 11+00 TO STA. 15+00