

QUAD CITY INTERNATIONAL AIRPORT  
TAXIWAY P, PHASE II - MIDDLE PAVING  
ILL. MLI-3854, QU008  
SHEET 24 OF 82



SEE SHEET 26 FOR T-E  
PROPOSED ELEVATIONS

EDGE OF  
PROP. PVMT.

RELOCATED  
T-E  
— STA. 629+00

T-E

— STA. 630+00

— STA. 631+00

— STA. 632+00

— STA. 633+00


— STA. 634+00

— STA. 635+00

— STA. 636+00

— STA. 637+00

SHOULDER EMBANKMENT  
AREA, SEE NOTES 2 & 3.

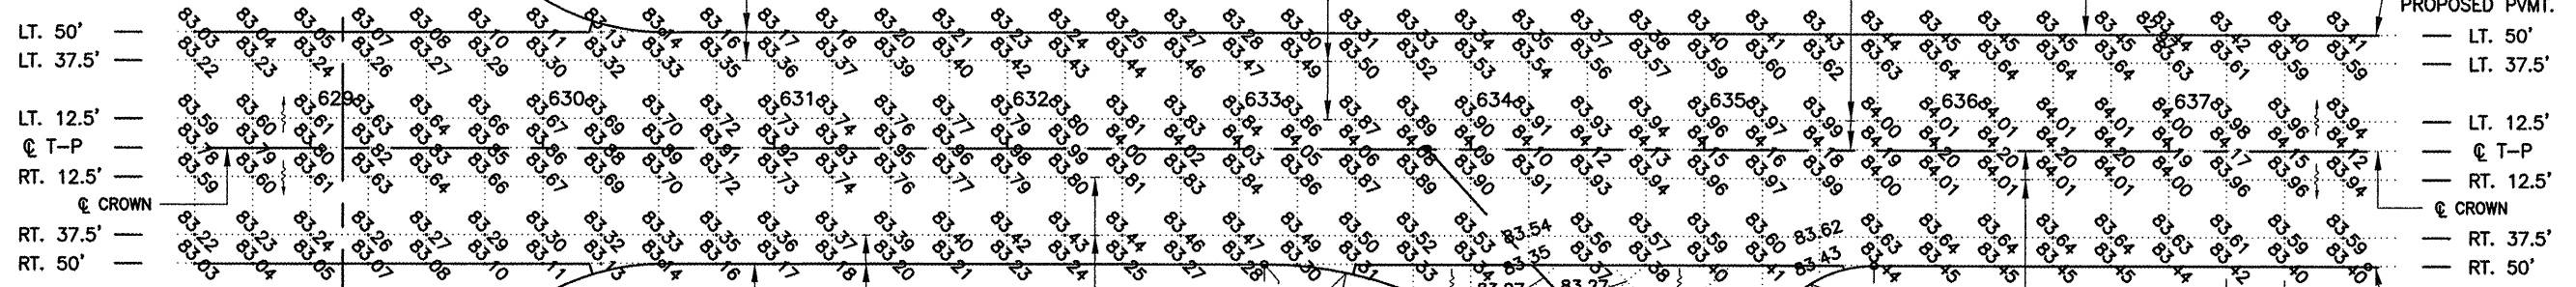

TXWY P

EDGE OF  
PROP. PVMT.

RELOCATED  
T-D

EDGE OF  
PROP. PVMT.

SHOULDER EMBANKMENT  
AREA, SEE NOTES 2 & 3.

TAXIWAY P

SEE SHEET 26 FOR T-D  
PROPOSED ELEVATIONS

170' R  
1/4  
1/2  
3/4

— STA. 881+00

— STA. 882+00

— STA. 883+00


— STA. 884+00

EXTG. T-E  
(FUTURE T-D)

EDGE OF  
PROP. PVMT.

EXTG. R 5-23

PROPOSED CONSTRUCTION, SEEDING,  
AND GRADING LIMITS.

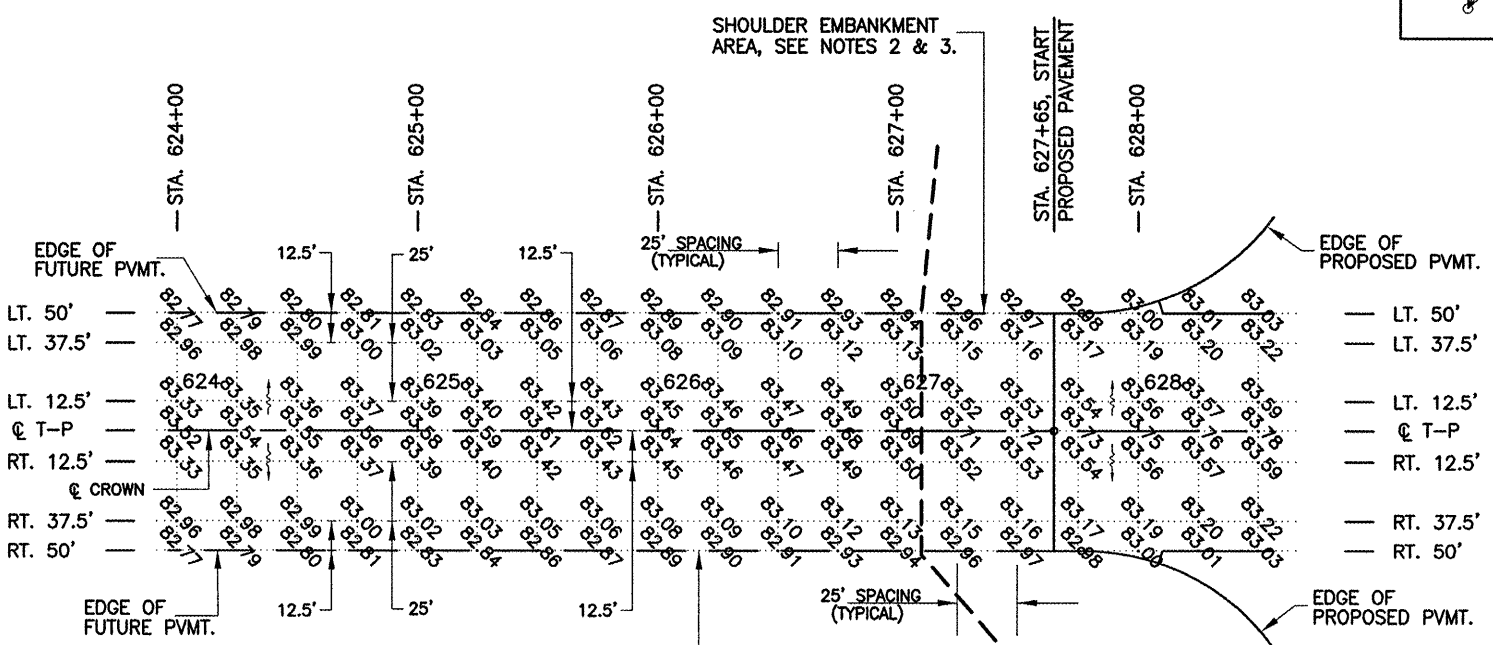

TXWY P

SHOULDER EMBANKMENT  
AREA, SEE NOTES 2 & 3.

— STA. 624+00

— STA. 625+00

— STA. 626+00

— STA. 627+00

— STA. 628+00

— STA. 624+00

— STA. 625+00

— STA. 626+00

— STA. 627+00

— STA. 628+00

