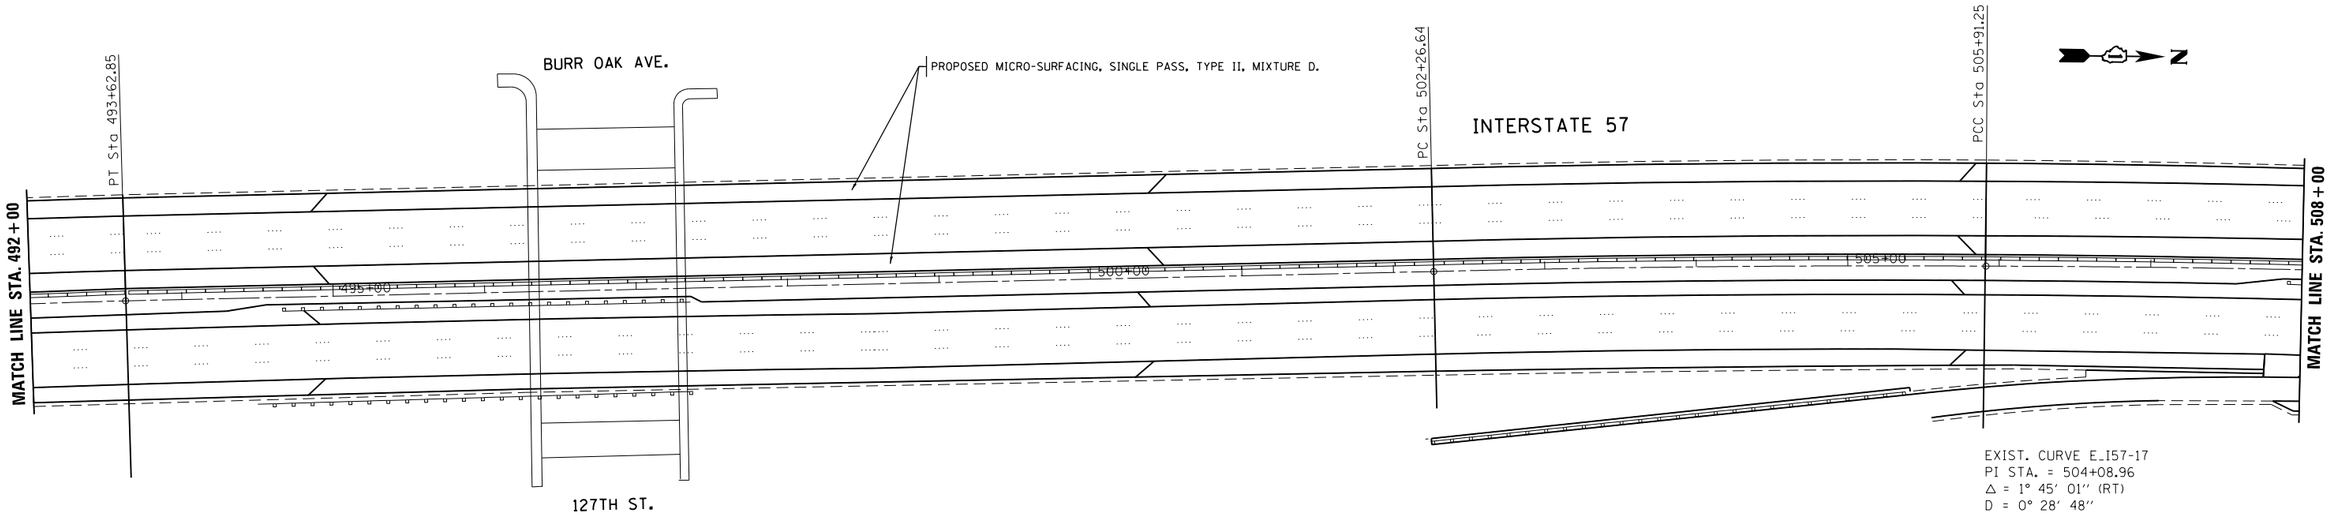

EXIST. CURVE E_I57-17
PI STA. = 504+08.96
Δ = 1° 45′ 01″ (RT)
D = 0° 28′ 48″
R = 11,935.50′
T = 182.32′
L = 364.60′
E = 1.39′
e = -----
T.R. = -----
S.E. RUN = -----
P.C. STA. = 502+26.64
P.T. STA. = 505+91.25

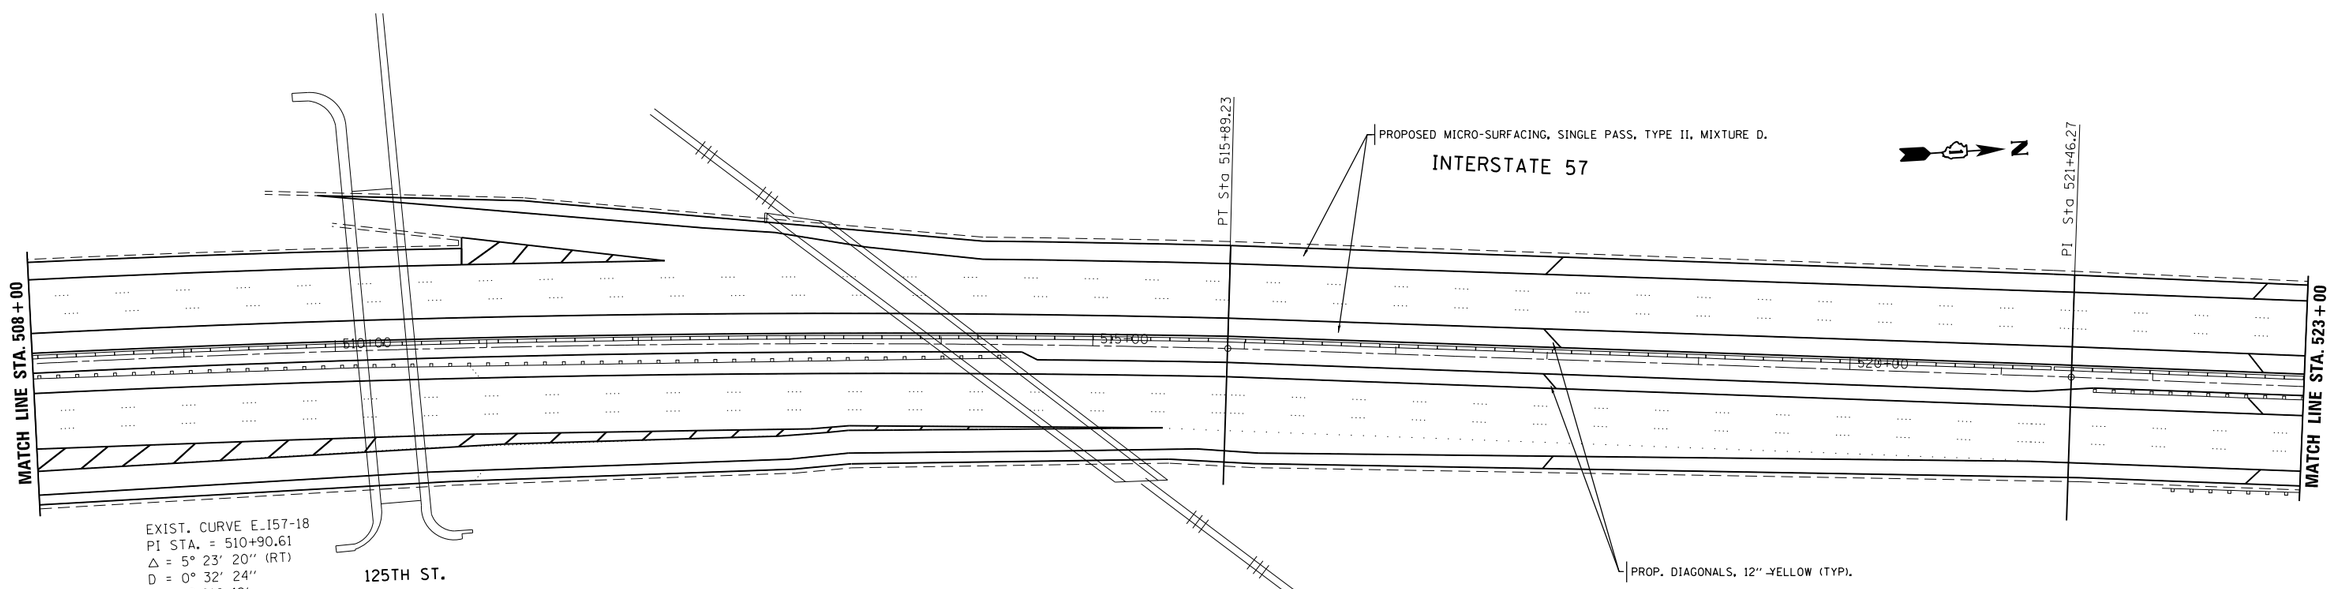

EXIST. CURVE E_I57-18
PI STA. = 510+90.61
Δ = 5° 23′ 20″ (RT)
D = 0° 32′ 24″
R = 10,610.49′
T = 499.36′
L = 997.98′
E = 11.74′
e = -----
T.R. = -----
S.E. RUN = -----
P.C. STA. = 505+91.25
P.T. STA. = 515+89.23

FILE NAME = c:\pw_work\pwidot\bakermo\d0370686\D116014-sht-plan.dgn	USER NAME = Bakerom	DESIGNED -	REVISED -	STATE OF ILLINOIS DEPARTMENT OF TRANSPORTATION	ROADWAY PLAN INTERSTATE 57 (FROM N. OF 175TH ST. TO IL ROUTE 1)	F.A.I RTE.	SECTION	COUNTY	TOTAL SHEETS / SHEET NO.
	PLOT SCALE = 100.0000 ′ / in.	DRAWN -	REVISED -			57	2013-079I	COOK	32 / 20
	PLOT DATE = 2/21/2014	CHECKED -	REVISED -					CONTRACT NO. 60X67	
Default		DATE -	REVISED -		SCALE: SHEET OF SHEETS STA. TO STA.		ILLINOIS	FED. AID PROJECT	