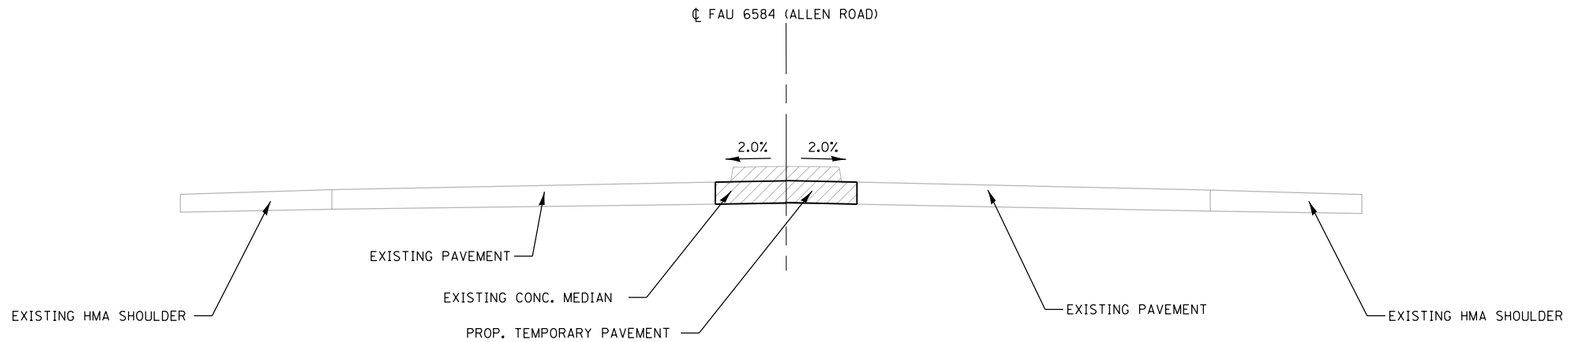

ALLEN ROAD PRE-STAGE TYPICAL SECTION

STA. 46+00 TO STA. 49+50
STA. 50+00 TO STA. 51+25
STA. 52+08.82 TO STA. 52+70.02
STA. 64+30 TO STA. 65+21.41

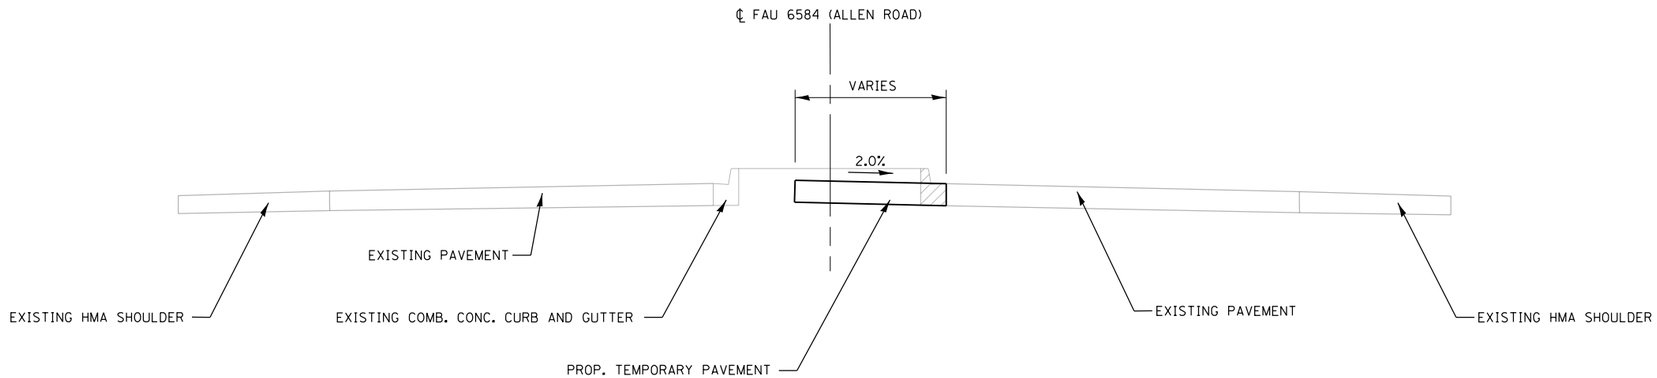

ALLEN ROAD PRE-STAGE TYPICAL SECTION

STA. 52+70.02 TO STA. 57+19.34
STA. 60+43.14 TO STA. 64+30.00
STA. 66+08.05 TO STA. 69+22.49

FILE NAME =	USER NAME = aubreygs	DESIGNED -	REVISED -	STATE OF ILLINOIS DEPARTMENT OF TRANSPORTATION	PRE-STAGE TYPICAL SECTIONS			F.A.P. RTE.	SECTION	COUNTY	TOTAL SHEETS / SHEET NO.
c:\pw_work\pwidot\aubreygs\d0346345\D468683-staging.dgn		DRAWN -	REVISED -					6584	105; (72-7HB)BY	PEORIA	487 / 99
	PLOT SCALE = 40.0000 ' / in.	CHECKED -	REVISED -					6585		CONTRACT NO. 68683	
Pre Stage	PLOT DATE = 1/29/2014	DATE -	REVISED -		SCALE:	SHEET OF SHEETS	STA. TO STA.		ILLINOIS FED. AID PROJECT		