F.A.P. RTE.	SECTION	COUNTY	TOTAL SHEETS	SHEET NO.
310	*	MADISON	418	35
STA. 32+900.000		TO STA. 33+250.000		
FED. ROAD DIST. NO.		ILLINOIS FED. AID PROJECT		

* SECTION 60-14-2 & 60-14-2B
CONTRACT NO. 76986

NOTE: BUILDING REMOVAL BY OTHERS STA 32+948.622, 69.435 LT.

CURVE P_ALN1MNL-4
PI Sta. 32+930.726
Δ = 28° 24' 02.2" (LT)
R = 875.000 m
T = 221.414 m
L = 433.723 m
E = 27.579 m
PC Sta. 32+709.312
PT Sta. 33+143.035
SE 5.2%
TR = 13.5m
SE RUN = 65.0m
SE ATTAINED Sta. 32+652.262 TO Sta. 32+730.762
SE REMOVED Sta. 33+121.585 TO Sta. 33+200.085

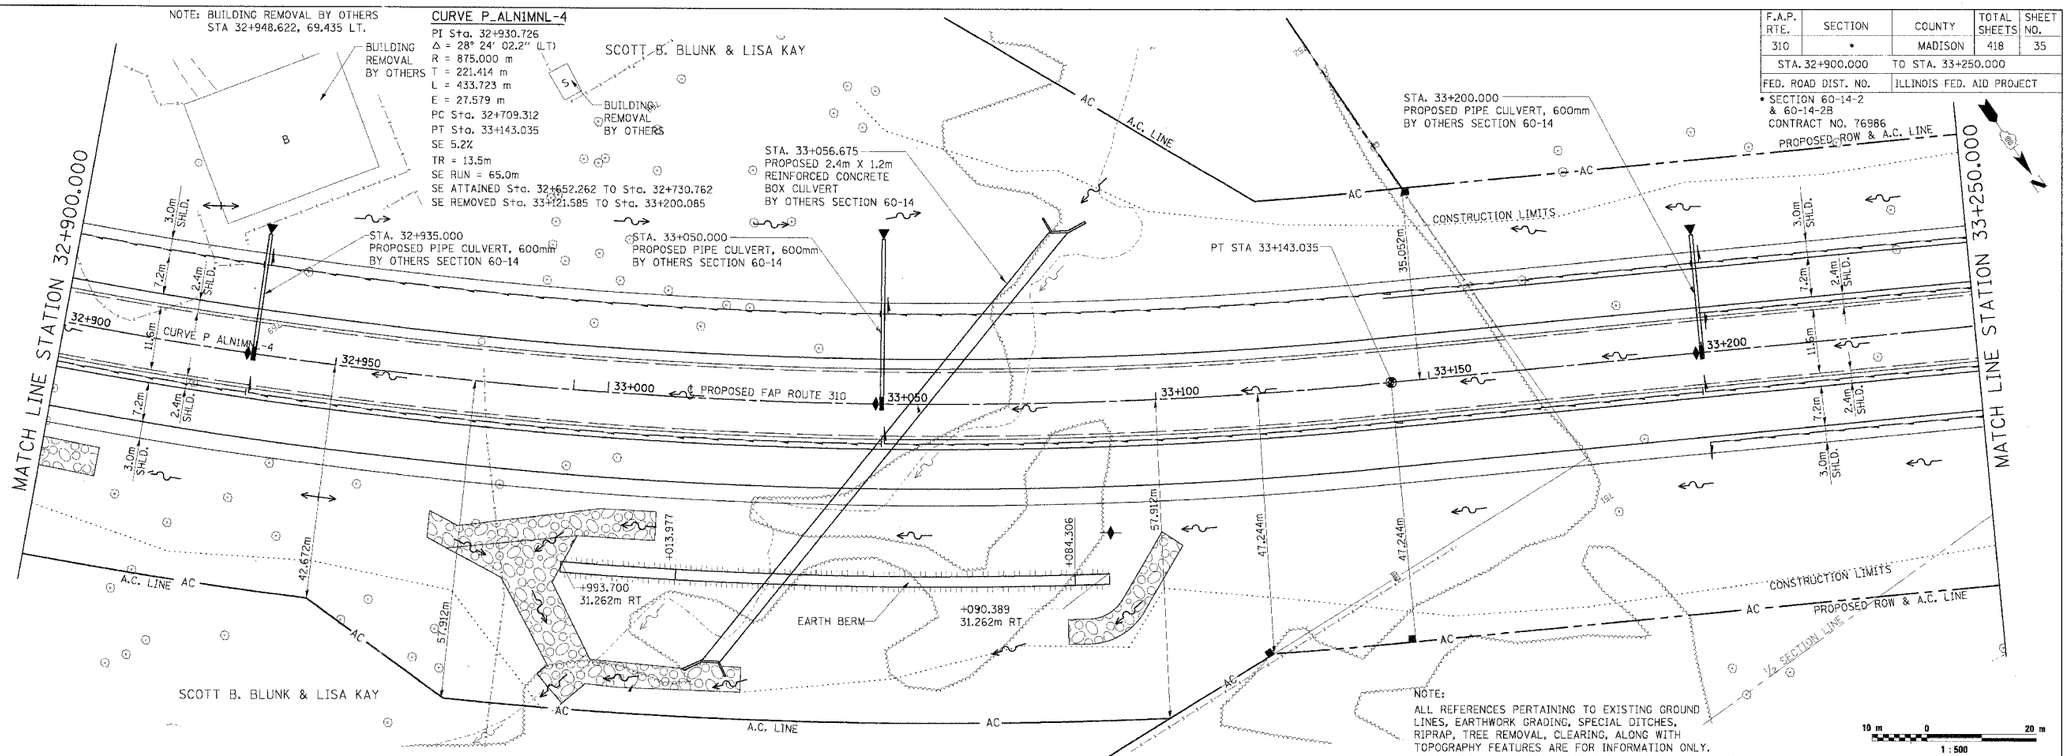

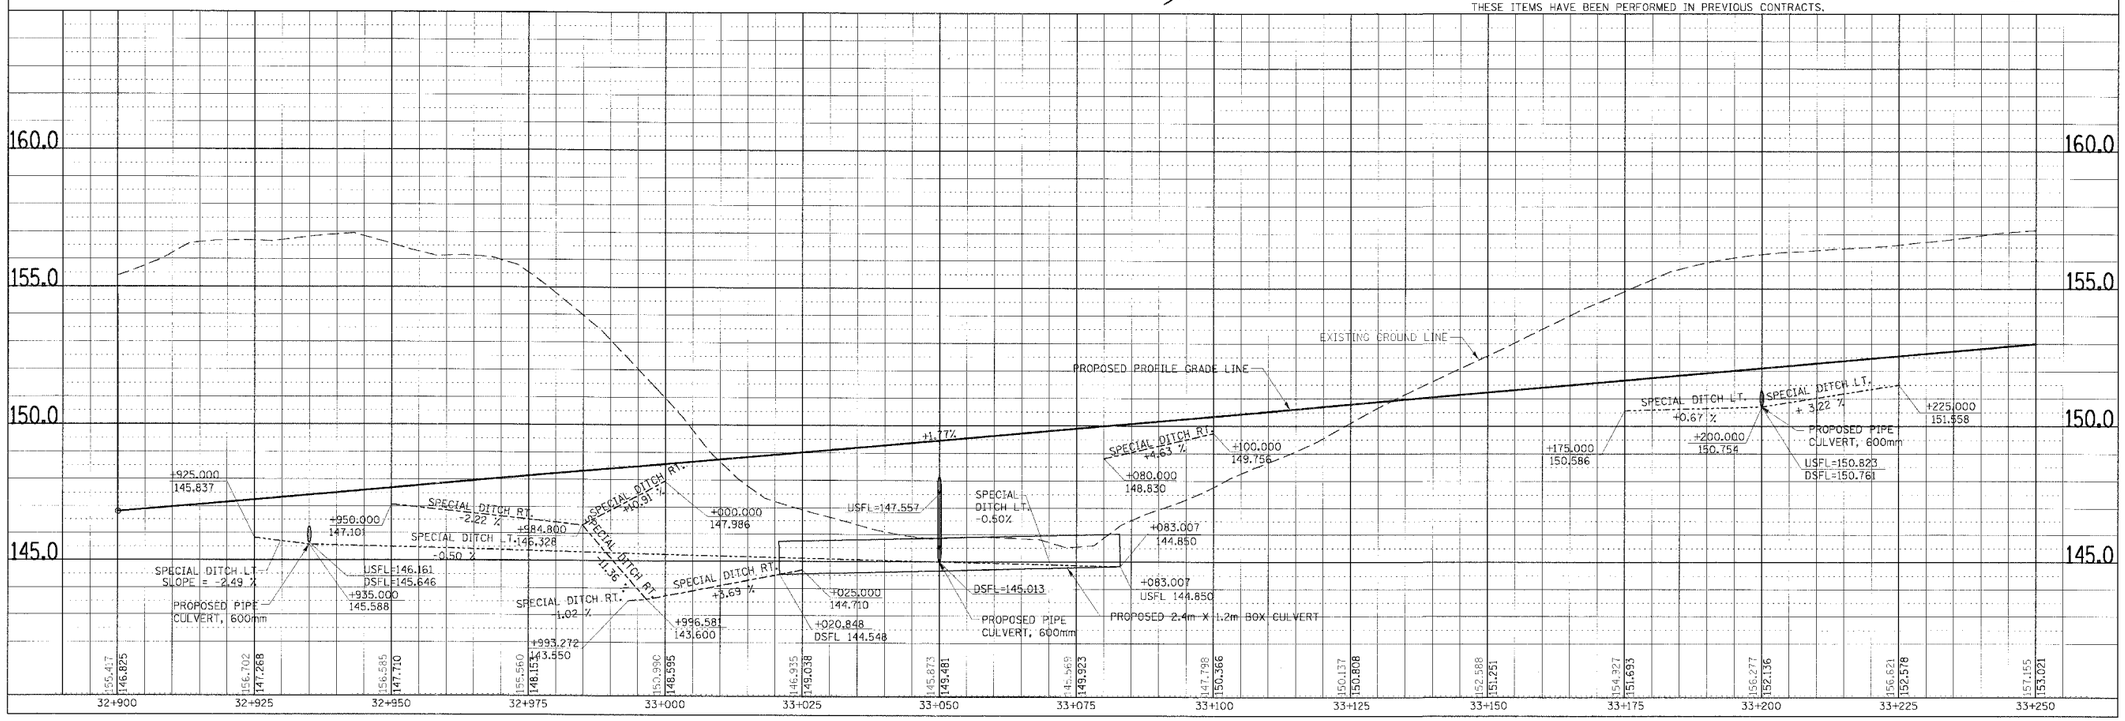

PLAN & PROFILE, FAP ROUTE 310, STA. 32+900.000 TO STA. 33+250.000

ORIGINAL SURVEY
SURVEYED
DRAWN
TEMPLATE
AREAS
AREAS CHECKED
NOTE BOOK
NO.
BY
DATE

...\dgn\sheets\sht06.dgn 1/3/2023 11:33:30 AM