F.A.P. RTE.	SECTION	COUNTY	TOTAL SHEETS	SHEET NO.
310	*	MADISON	418	60
STA.		TO STA.		
FED. ROAD DIST. NO.		ILLINOIS	FED. AID PROJECT	

* SECTION 60-14-2
& 60-14-2B
CONTRACT NO. 76986

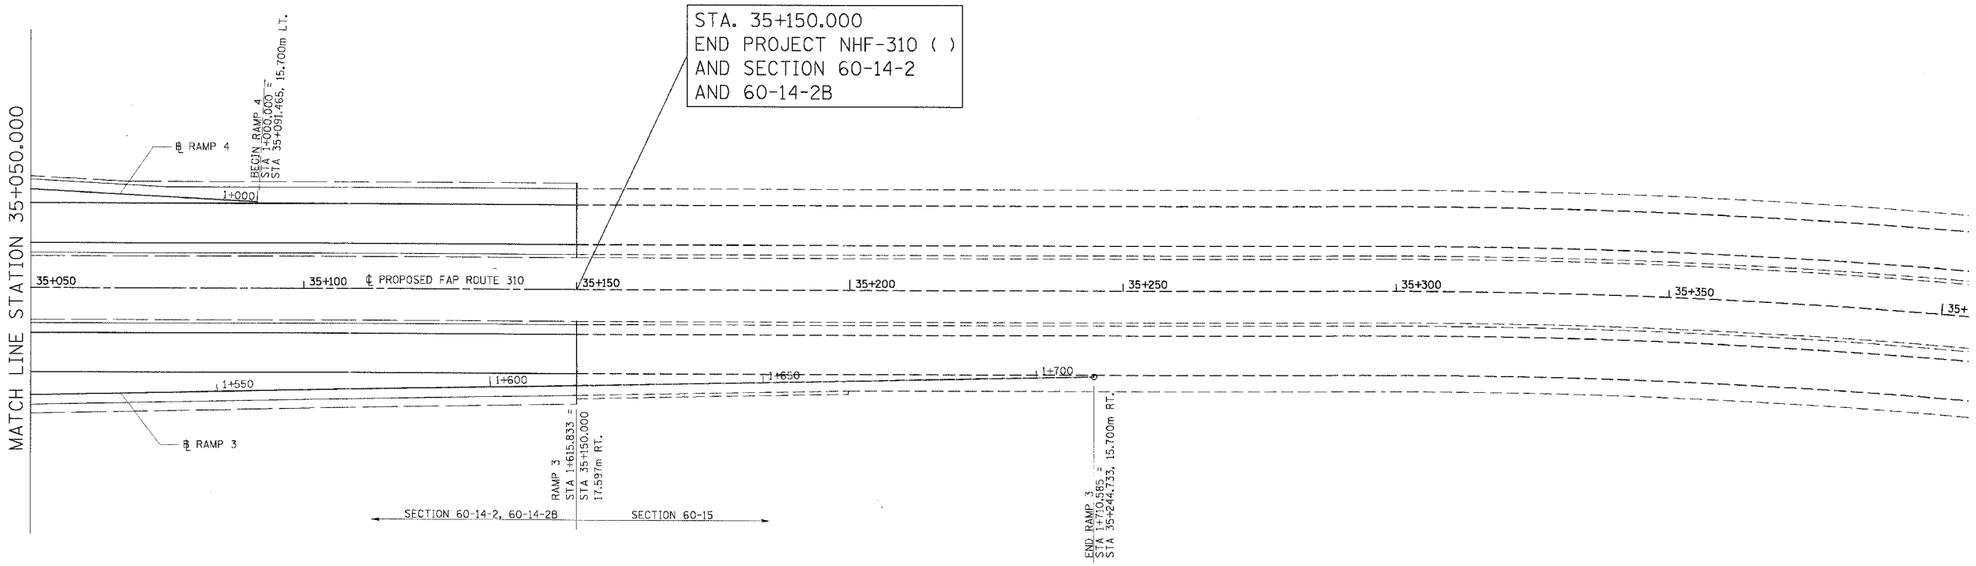

PAVEMENT ELEVATION SCHEDULE
RAMP 3

MAINLINE	RT EOP ML		LT EOP RAMP 3		RT EOP RAMP 3		RAMP 3
STATION	OFFSET	ELEVATION	OFFSET	ELEVATION	OFFSET	ELEVATION	STATION
35+050	15.400	169.833			19.595	169.749	1+515.813
35+060	15.400	169.700			19.395	169.620	1+525.815
35+070	15.400	169.567			19.195	169.491	1+535.817
35+080	15.400	169.433			18.995	169.361	1+545.819
35+090	15.400	169.300			18.795	169.232	1+555.821
35+100	15.400	169.167			18.595	169.103	1+565.823
35+110	15.400	169.033			18.395	168.973	1+575.825
35+120	15.400	168.900			18.195	168.844	1+585.827
35+130	15.400	168.767			17.995	168.715	1+595.827
35+140	15.400	168.633			17.795	168.585	1+605.831
35+150	15.400	168.500			17.595	168.456	1+615.833

PAVEMENT ELEVATION SCHEDULE
RAMP 4

MAINLINE	LT EOP ML		LT EOP RAMP 4		RT EOP RAMP 4		RAMP 4
STATION	OFFSET	ELEVATION	OFFSET	ELEVATION	OFFSET	ELEVATION	STATION
35+050	15.400	169.833			17.960	169.796	1+041.527
35+060	15.400	169.700			17.415	169.670	1+031.512
35+070	15.400	169.567			16.870	169.545	1+021.497
35+080	15.400	169.433			16.325	169.420	1+011.482
35+090	15.400	169.300			15.780	169.294	1+001.467

10 m 0 20 m
1 : 500

REVISIONS	
NAME	DATE

ILLINOIS DEPARTMENT OF TRANSPORTATION
INTERCHANGE RAMPS 3 & 4
PAVEMENT ELEVATION DETAIL

FAP ROUTE 310
FAP ROUTE 310 SECTION 60-14-2, 60-14-2B
MADISON COUNTY

DRAWN BY BANDY
DATE CHECKED BY STEUART