P:\03\03031167\CAD\PHASE 2-STAGE 2\DWG\03167-SHT-XS.DWG

| F.A.U. ROUTE | COUNTY SECTION | COUNTY | TO |
|---|---|---|---|
| 5348 | 87335 / STATE SECTION 06-00160-02-WR | DEKALB | SI |

CROSS SECTIONS STA. 132+00 TO STA
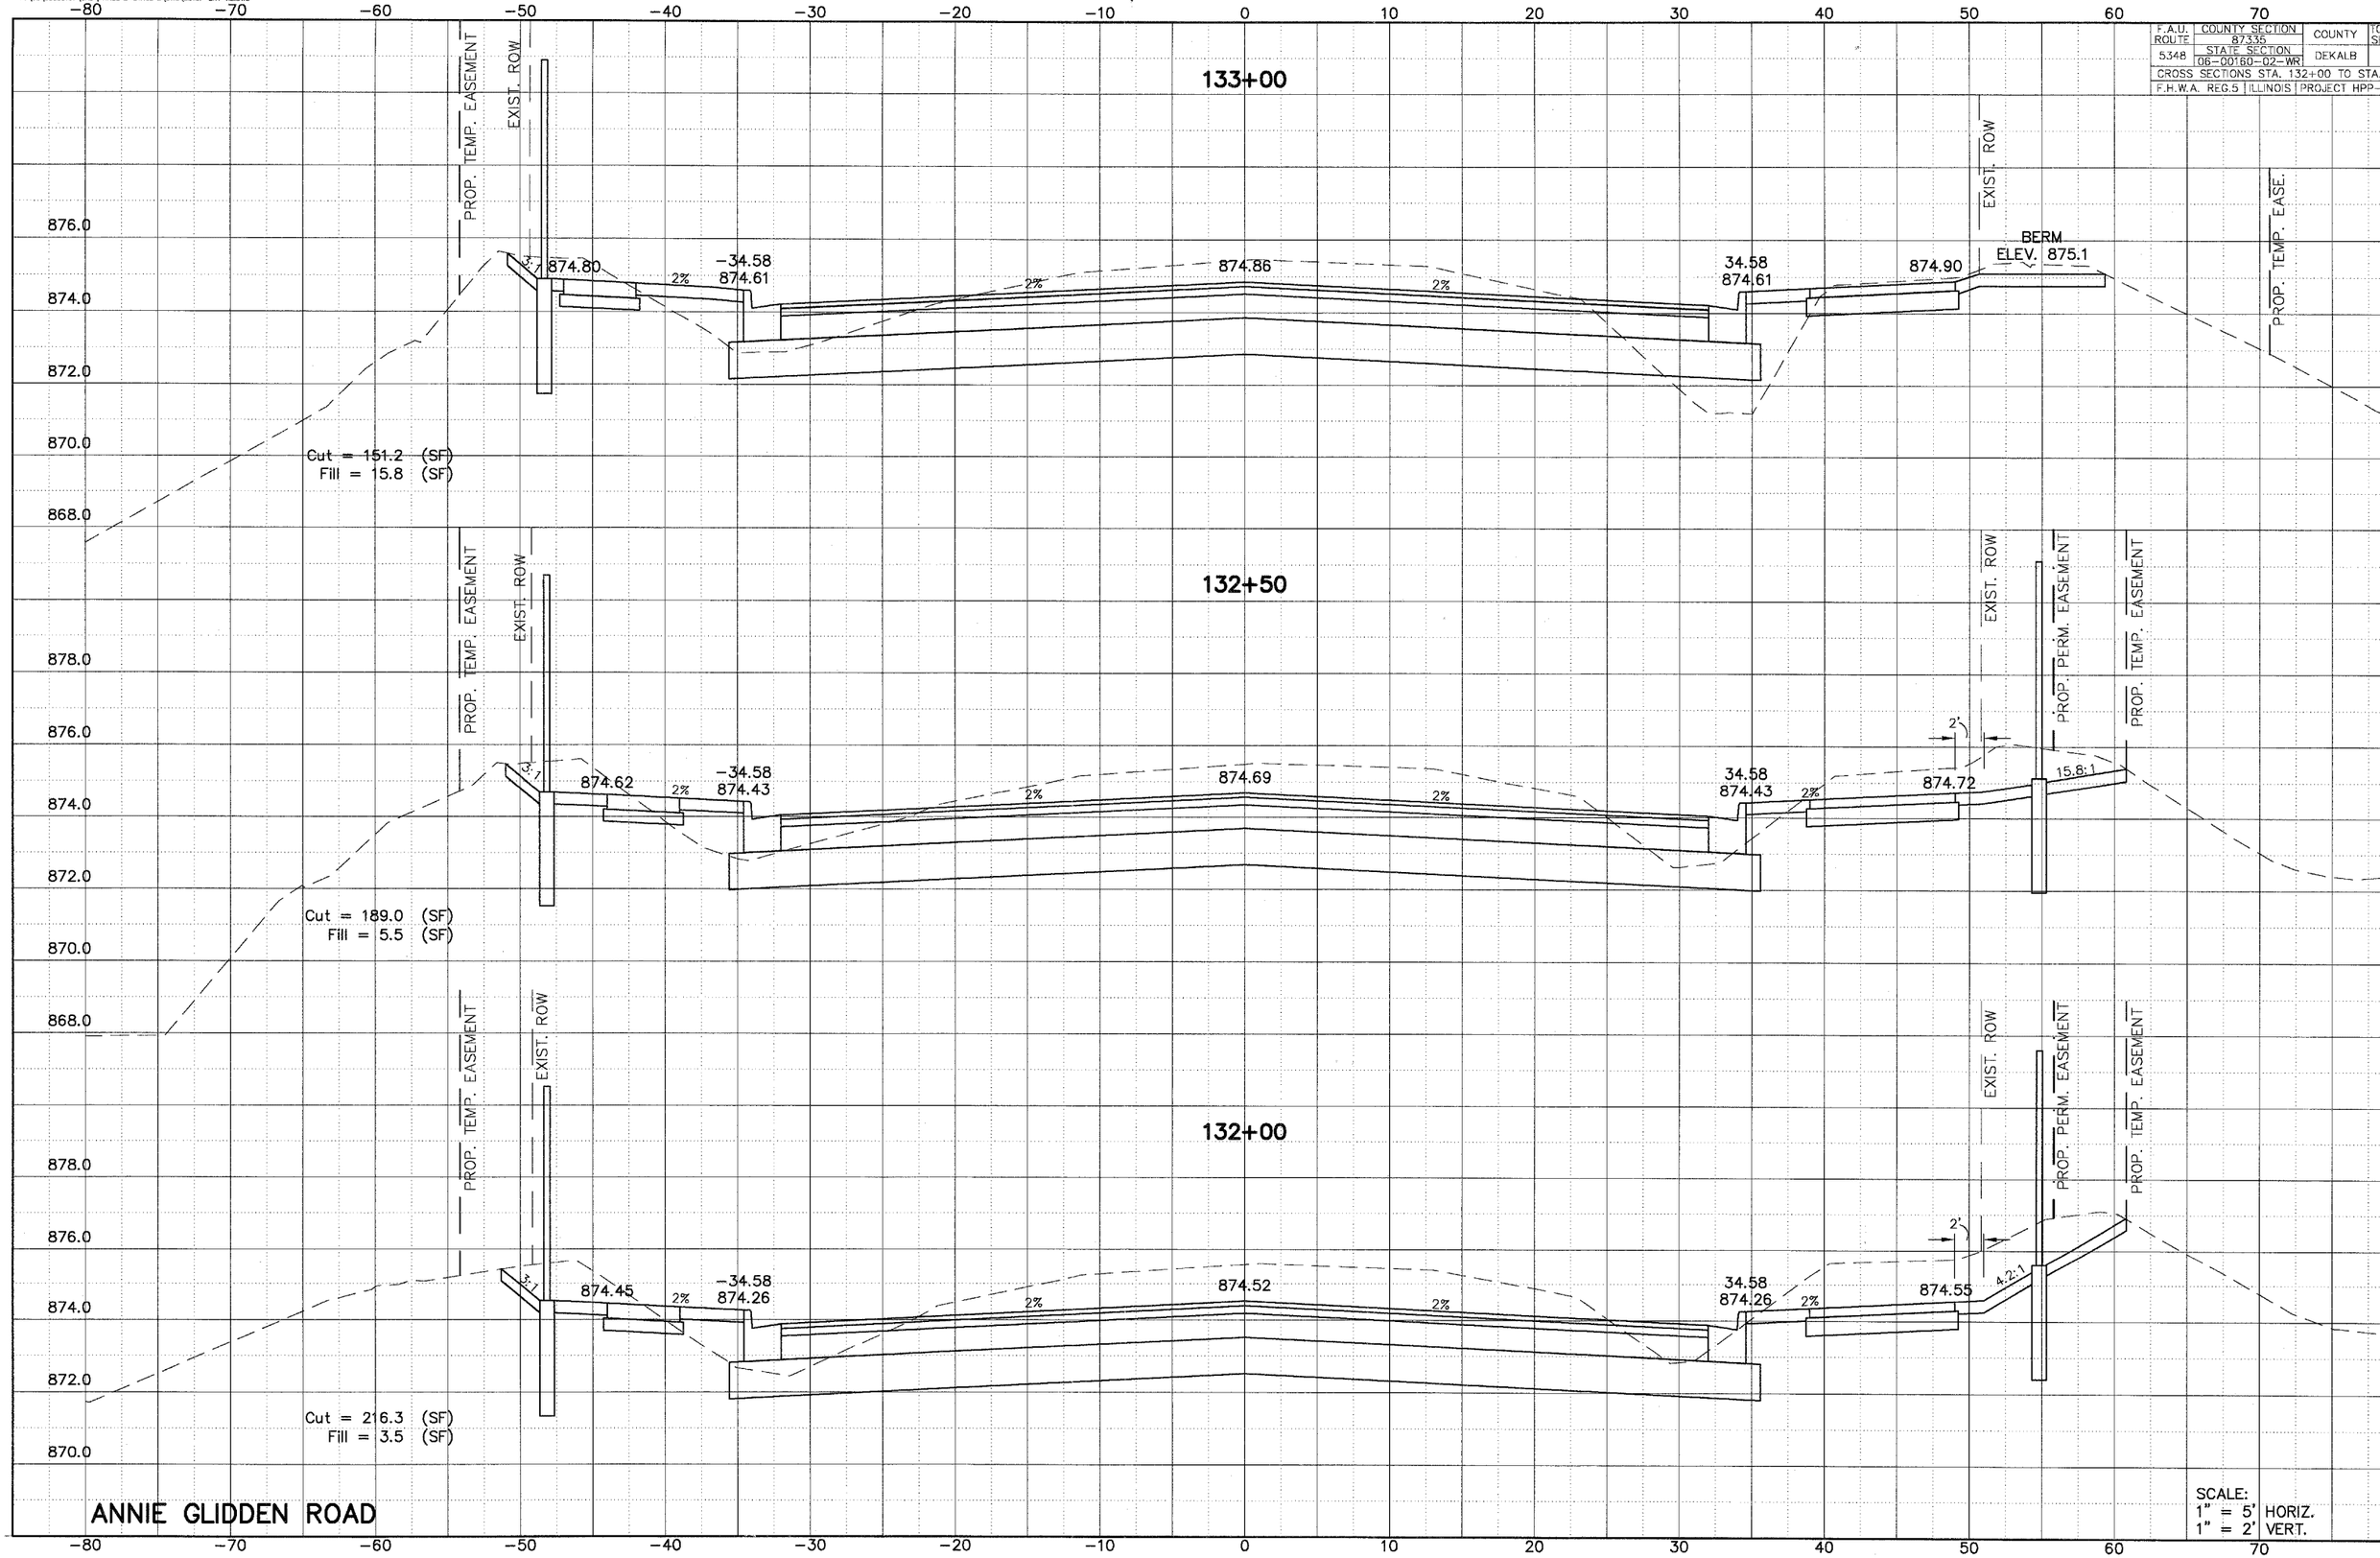
F.H.W.A. REG.5 | ILLINOIS | PROJECT HPP-