P:\03\03000167\CAD\PHASE 2-STAGE 2\DWG\03167-SH1-XS.DWG

F.A.U. ROUTE	COUNTY SECTION	COUNTY
5348	87335 STATE SECTION 06-00160-02-WR	DEKALB

CROSS SECTIONS STA. 136+00 TO STA
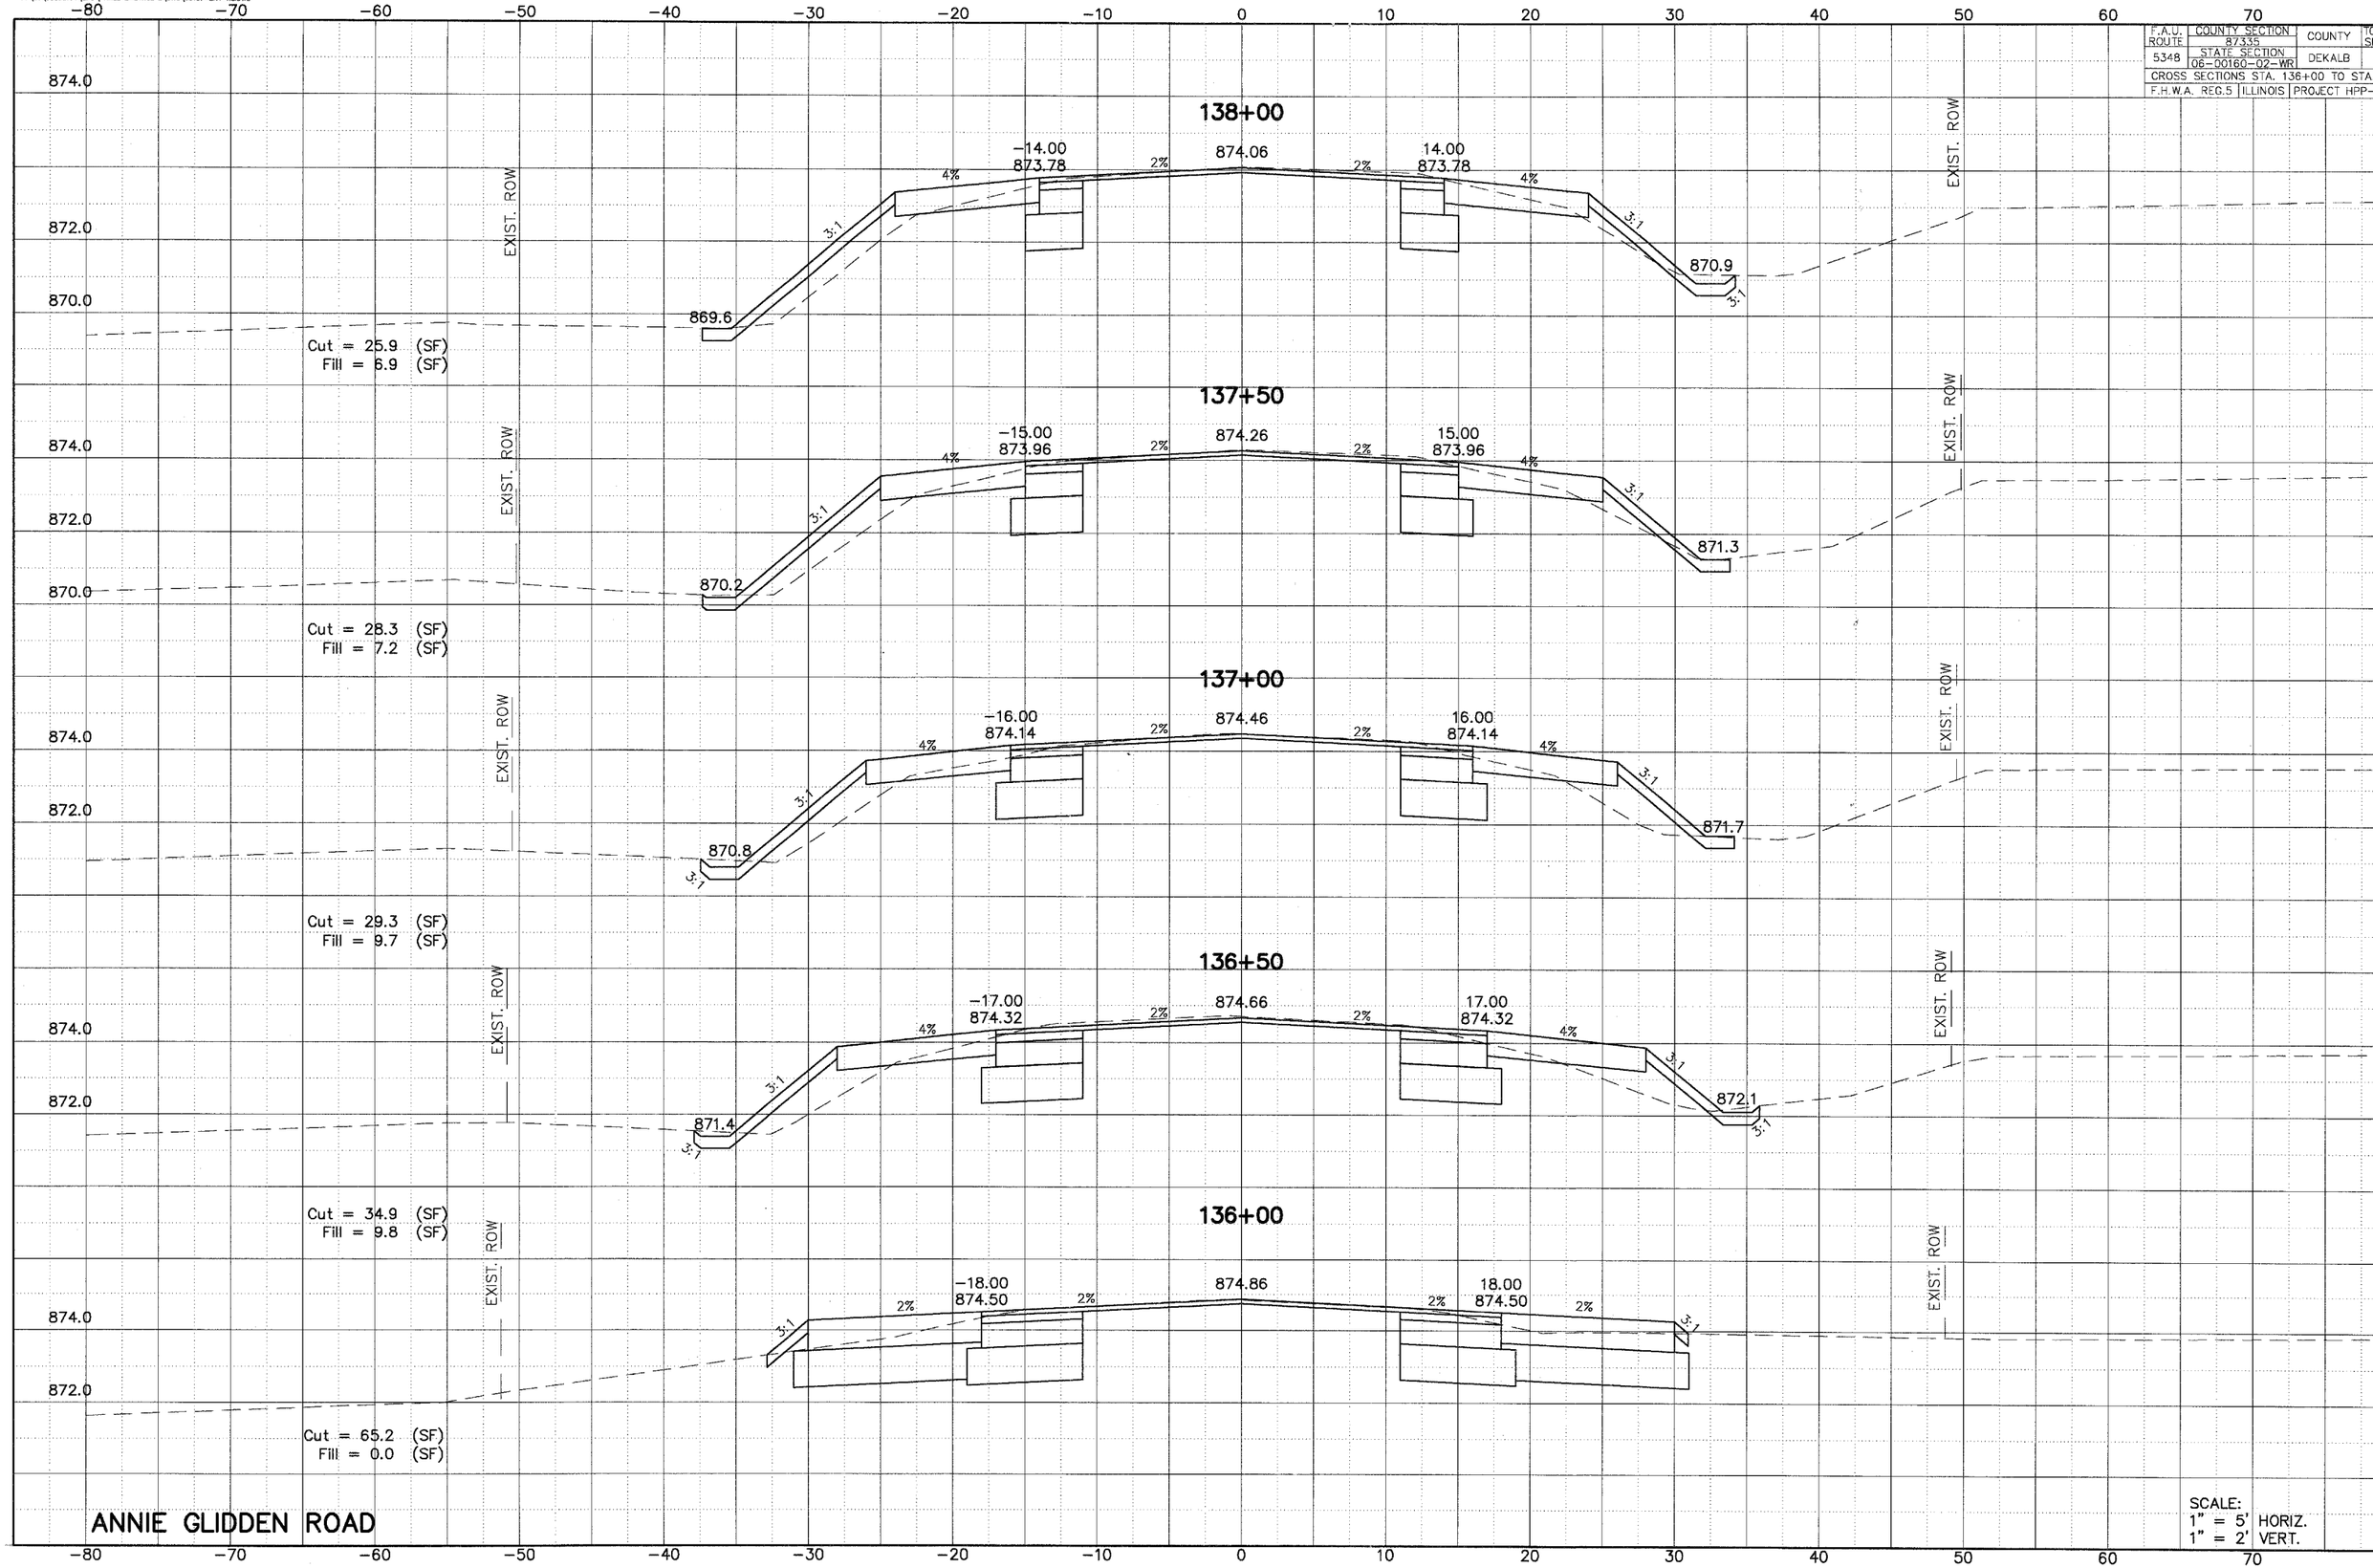
F.H.W.A. REG.5 | ILLINOIS | PROJECT HPP-