CONTRACT NO. 98964

F.A.P. RTE.	SECTION	COUNTY	TOTAL SHEETS	SHEET NO.
877	101 RS-1	WHITE/GALLATIN	22	7
STA.		TO STA.		

TYPICAL SECTION

FAP 877 (IL 141)

NOT TO SCALE

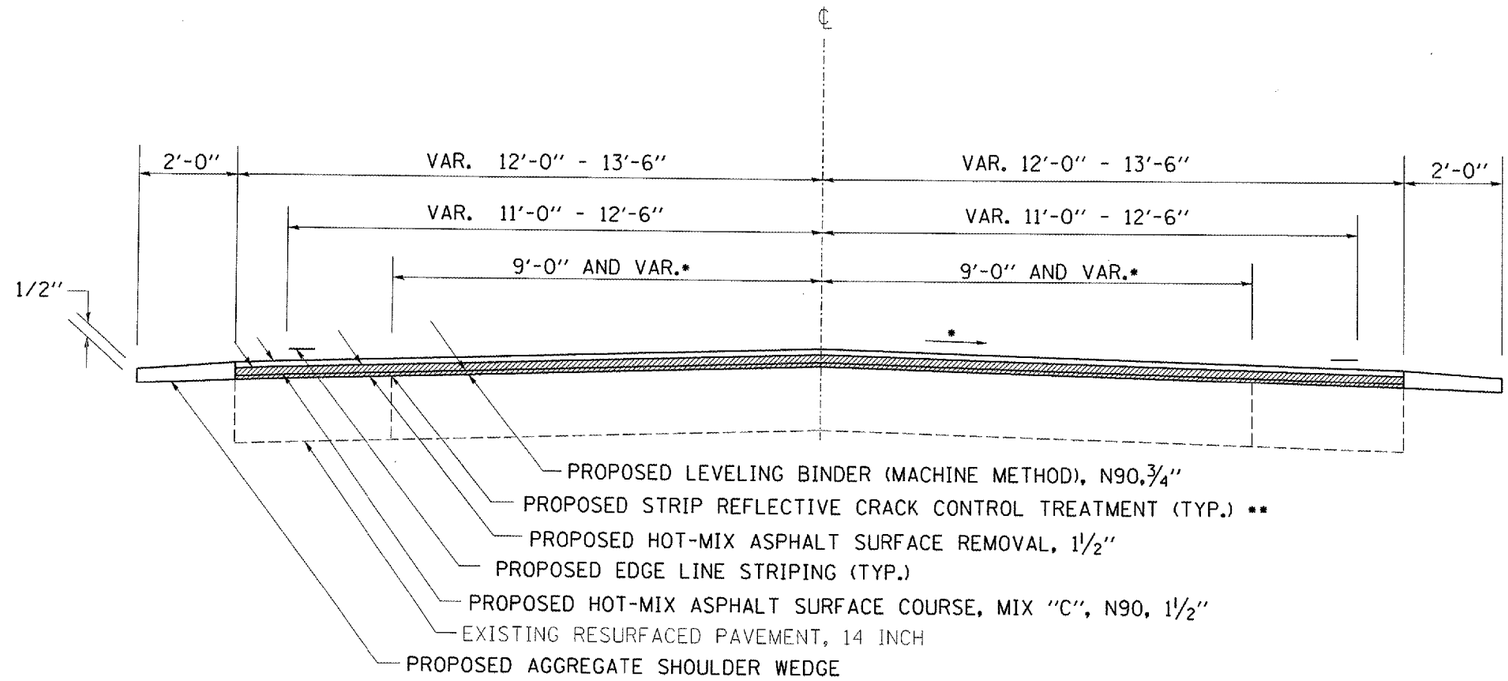

TO BE USED:

STA. 145+93 TO STA. 154+48.58 BK =
STA. 6+40.19 AH TO STA. 7+10.5
STA. 7+53.5 TO STA. 16+65
STA. 35+62 TO STA. 87+55
STA. 89+56 TO STA. 90+56
STA. 96+25 TO STA. 106+81
STA. 116+03 TO STA. 119+90
STA. 125+39 TO STA. 130+60
STA. 143+00 TO STA. 153+36
STA. 175+45 TO STA. 177+67.5
STA. 178+77.5 TO STA. 239+64
STA. 240+06 TO STA. 273+31
STA. 278+57 TO STA. 304+30
STA. 308+62 TO STA. 316+87
STA. 328+55 TO STA. 415+75
STA. 421+72 TO STA. 425+38

* MATCH EXISTING SLOPE

** ALONG WIDENING CRACK IN PAVEMENT

PLOT DATE = 3/20/2007
FILE NAME = c:\projects\d902206\d902206ea.m32
PLOT SCALE = 100.4337 ' / IN.
USER NAME = colemm