① EXISTING TYPICAL CROSS SECTION

F.AI. ROUTE 72 (I–72)

LOCATION #2

STATION	TO	STATION
1376+84.00		2024+85.00 ③

STRUCTURE OMISSIONS:

STA. 1609+87.08 TO STA. 1610+72.25 (S.N. 010-0205 E.B.)
STA. 1959+79.89 TO STA. 1961+59.89 (S.N. 010-0034 E.B.)

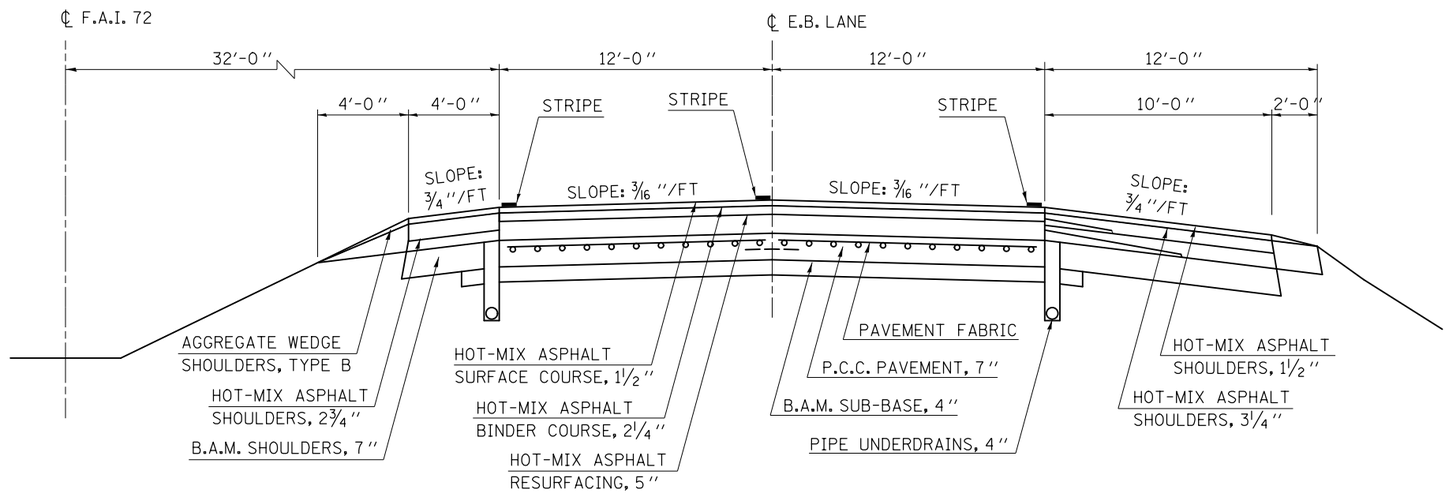

② EXISTING TYPICAL CROSS SECTION

F.AI. ROUTE 72 (I–72)

LOCATION #2

STATION	TO	STATION
1376+84.00		2024+98.00 ③

STRUCTURE OMISSIONS:

STA. 1609+87.08 TO STA. 1610+72.25 (S.N. 010-0206 W.B.)
STA. 1959+79.89 TO STA. 1961+59.89 (S.N. 010-0035 W.B.)

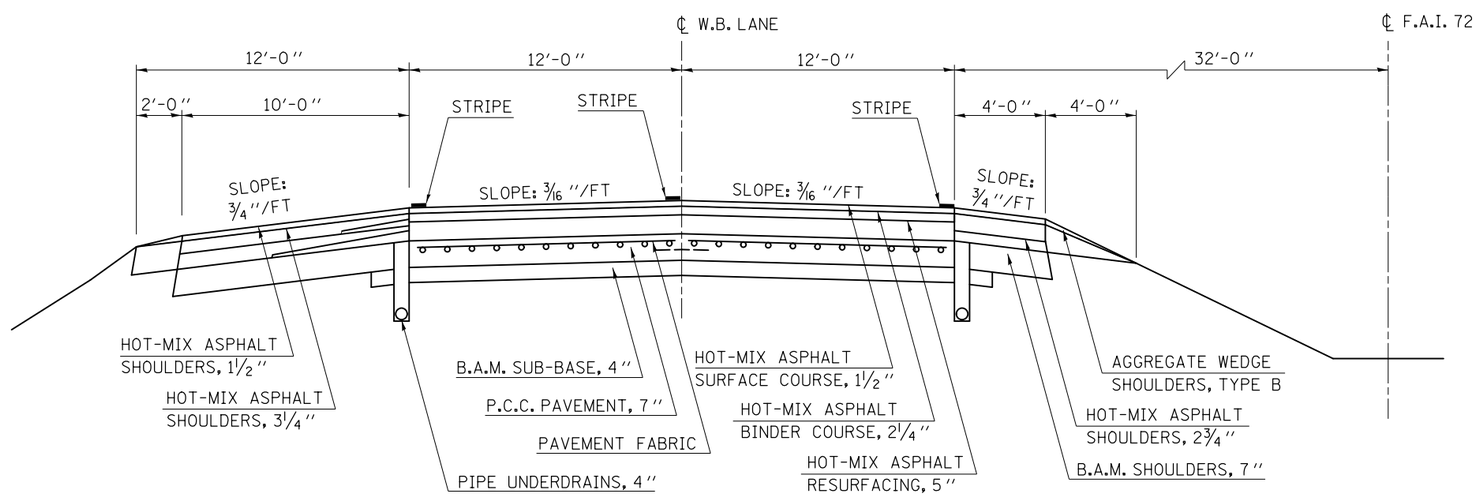

* D5 CRACK & JOINT SEAL 2012-2

FILE NAME = c:\pw_work\pwidot\piersonbr\d0287987\D570933-sht-typical.dgn	USER NAME = piersonbr	DESIGNED - BS	REVISED -	STATE OF ILLINOIS DEPARTMENT OF TRANSPORTATION	TYPICAL CROSS SECTIONS	F.A. RTE.	SECTION	COUNTY	TOTAL SHEETS / SHEET NO.
		DRAWN - BBP	REVISED -			VAR.	*	VAR.	24 / 11
	PLOT SCALE = 40.0000 ' / in.	CHECKED -	REVISED -			CONTRACT NO. 70933			
	PLOT DATE = 1/27/2012	DATE - 01/11/12	REVISED -		SCALE: NONE / SHEET 1 OF 2 SHEETS / STA. TO STA.	ILLINOIS FED. AID PROJECT			