PROJECT NO. ER-0001(108) 93565

| COUNTY | ROUTE | SECTION | SHT. NO. |
|---|---|---|---|
| ADAMS | FAS 1800 | 08-00211-01-SC | 11/22 |
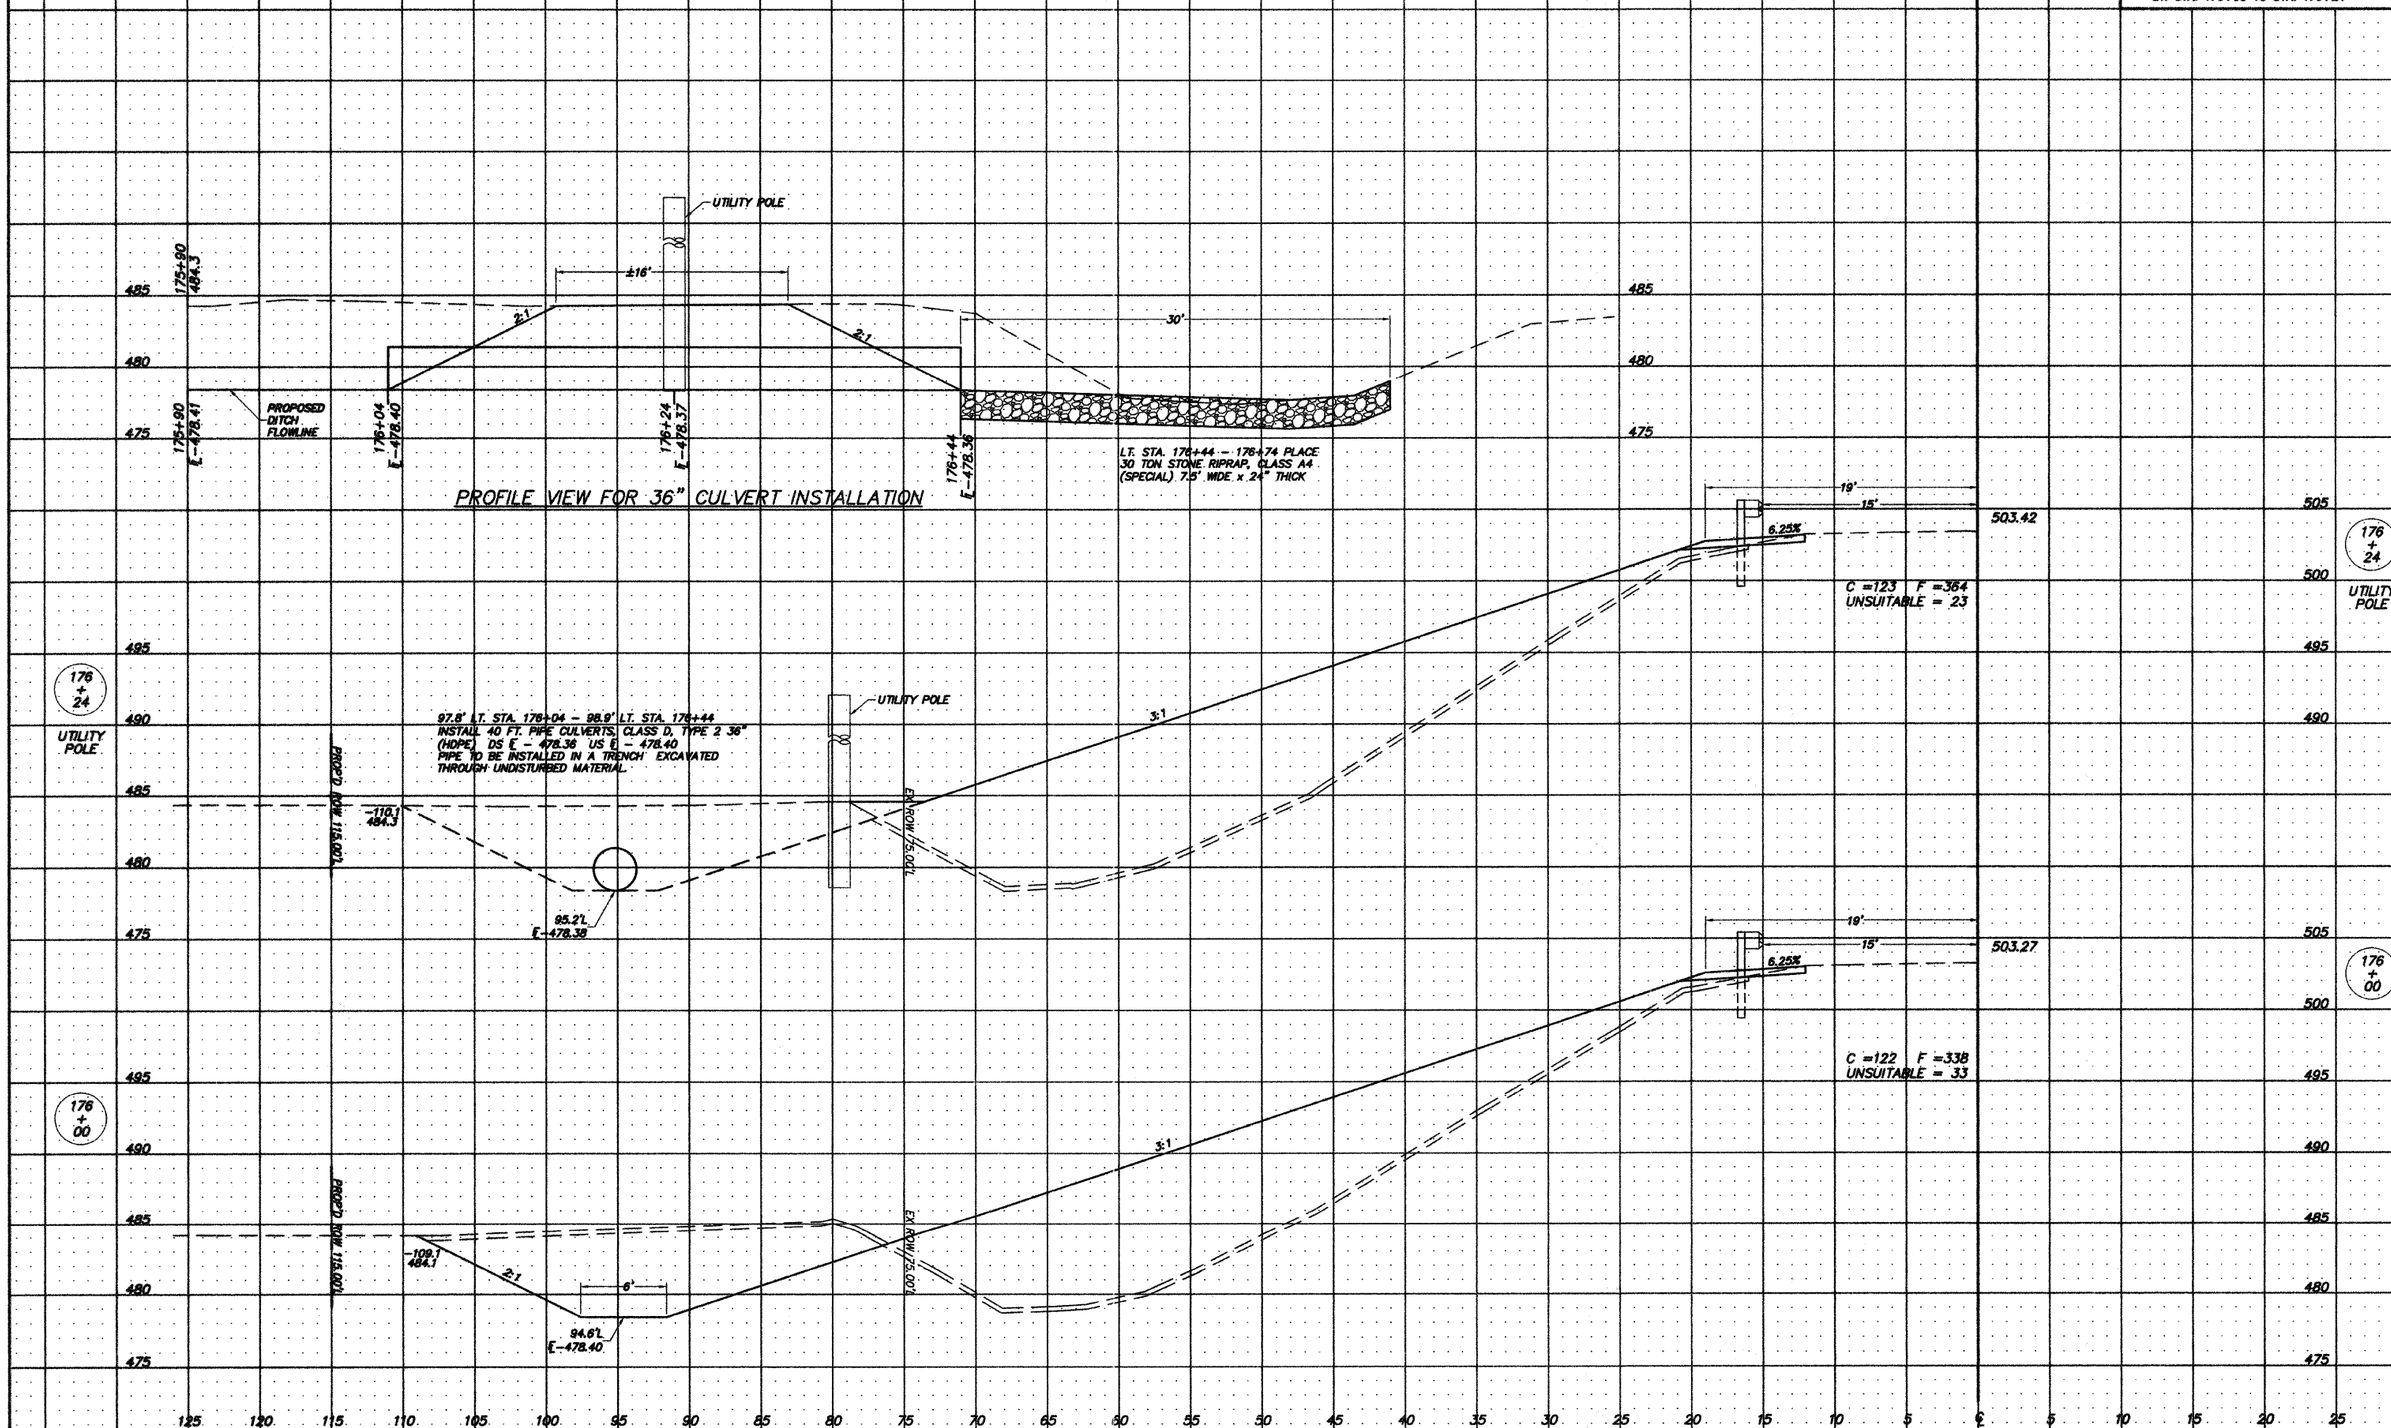
LT. STA. 176+00 TO STA. 176+24