93565

PROJECT NO. ER-0001(108)

COUNTY	ROUTE	SECTION	SHT. NO.
ADAMS	FAS 1800	08-00211-01-SC	13/22
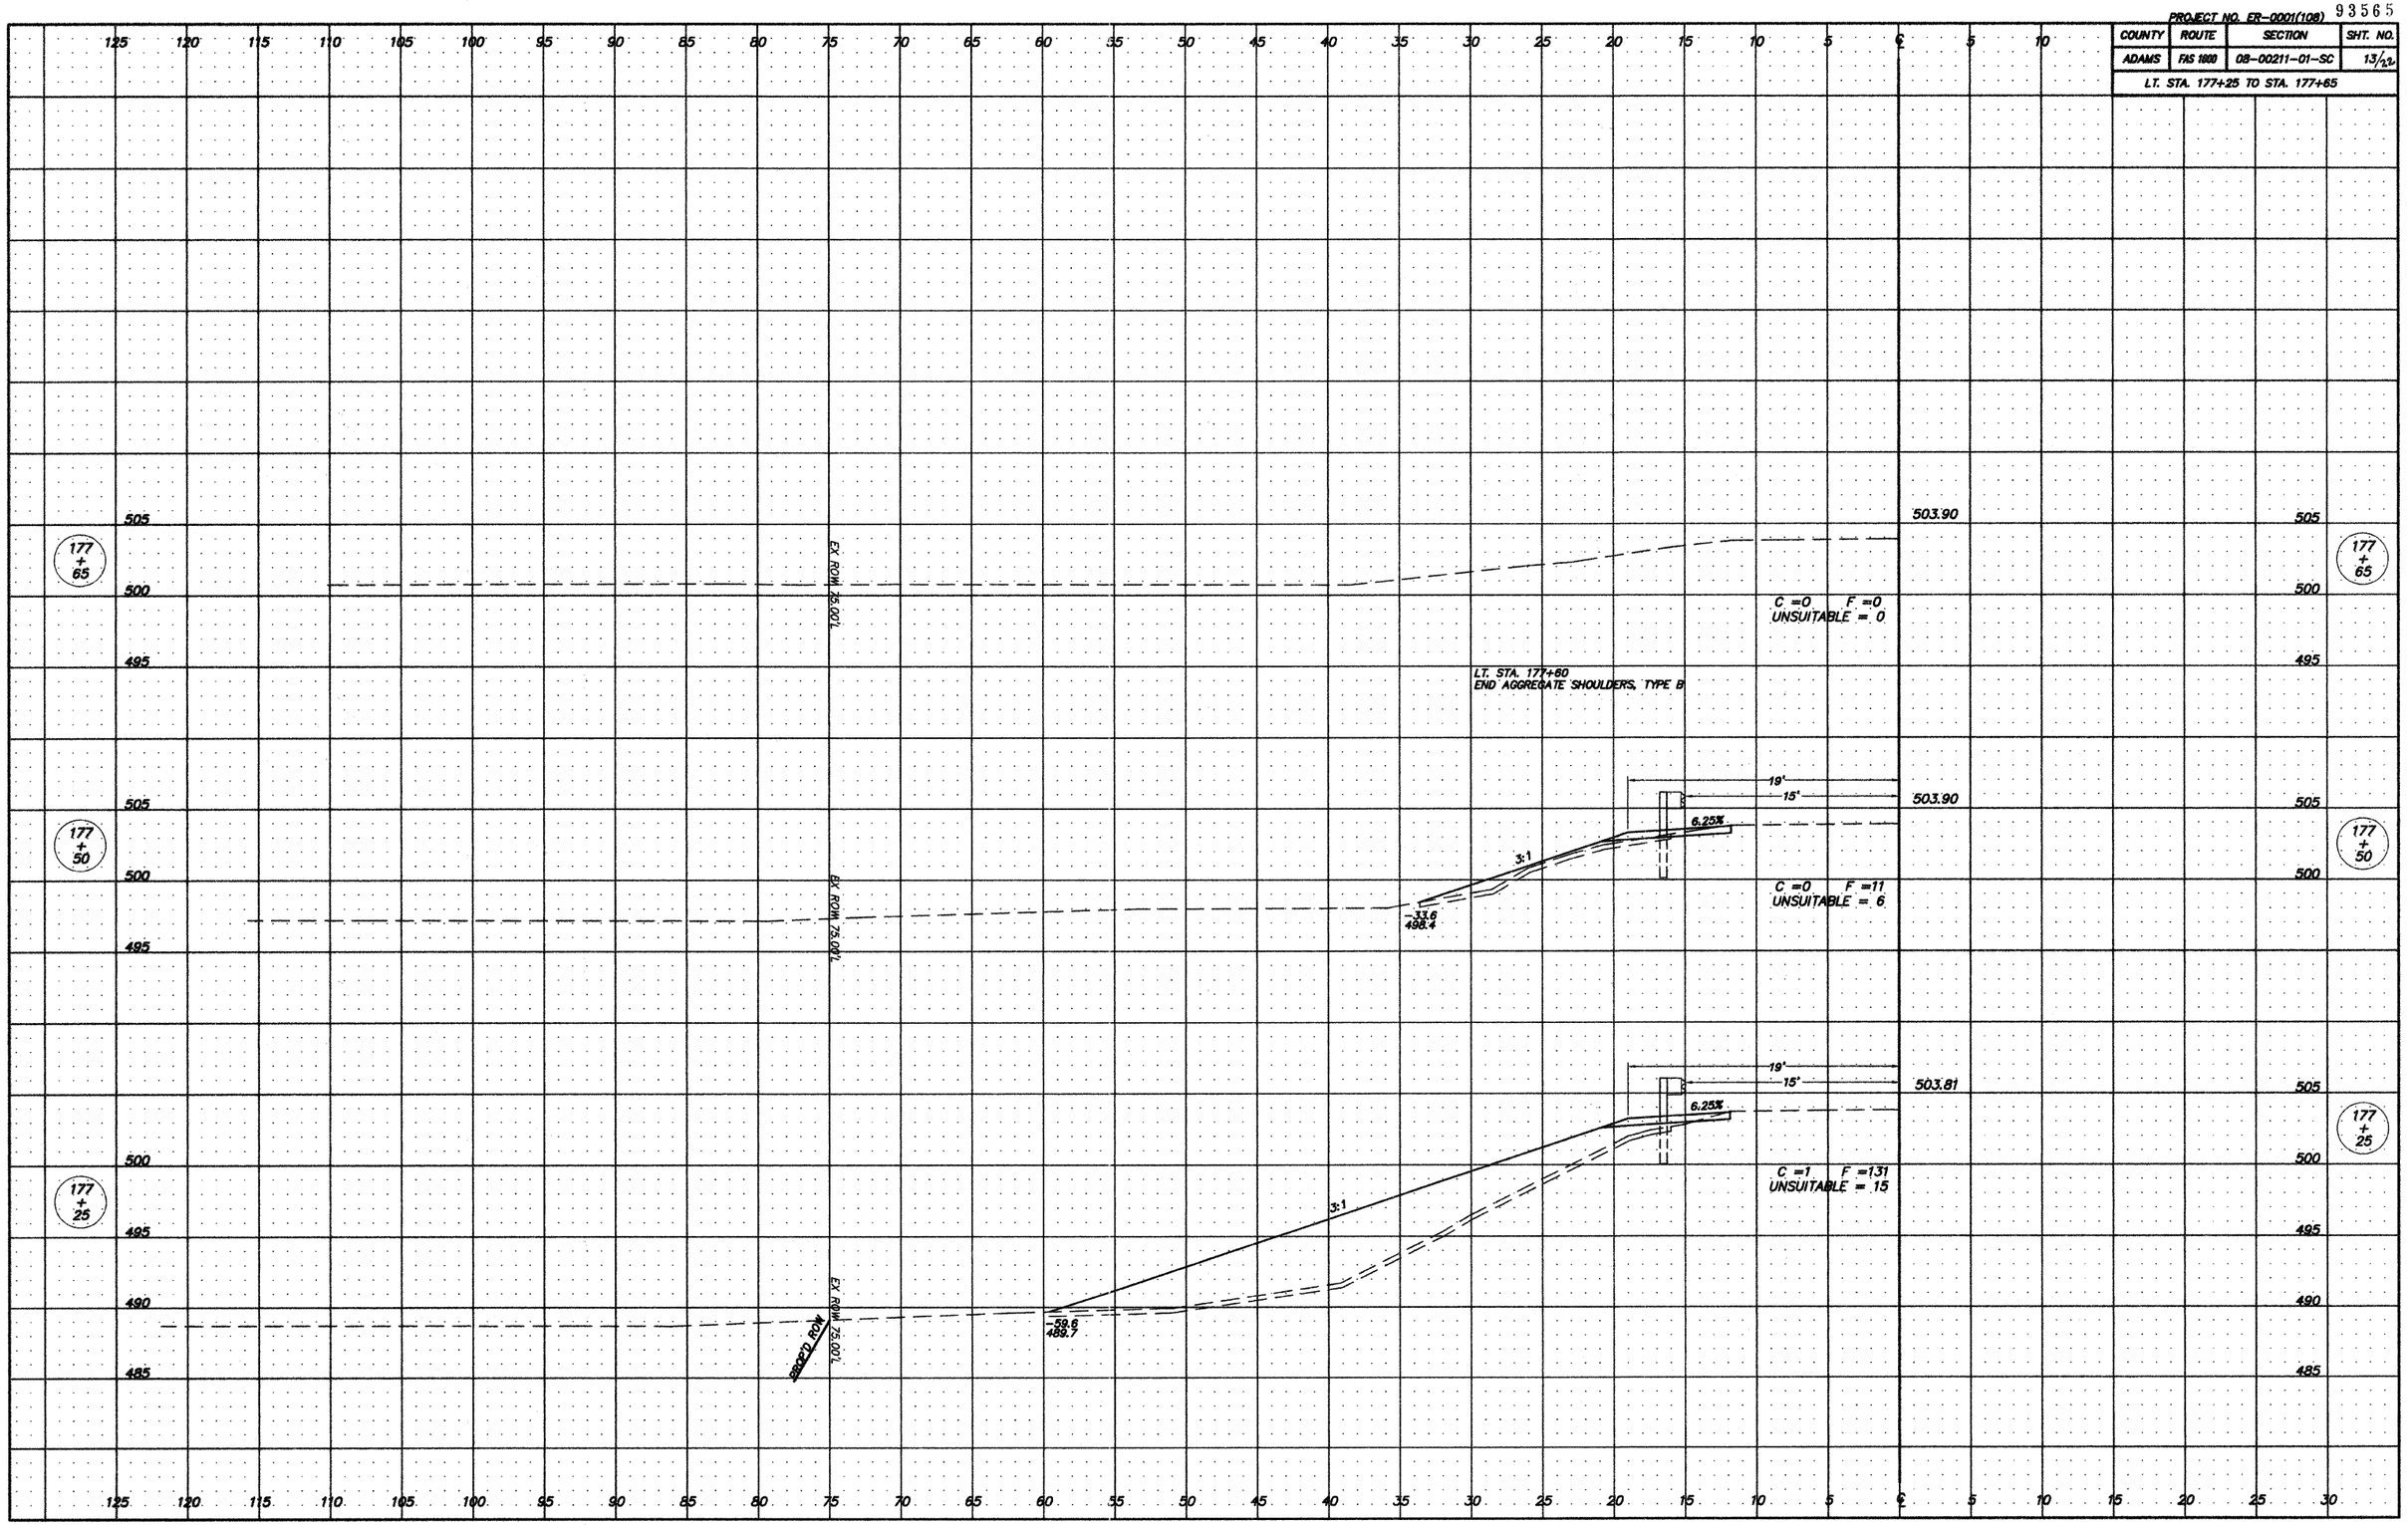
LT. STA. 177+25 TO STA. 177+65