PROJECT NO. ER-0001(108) 93565

COUNTY	ROUTE	SECTION	SHT. NO.
ADAMS	FAS 1600	08-00211-01-SC	16/22
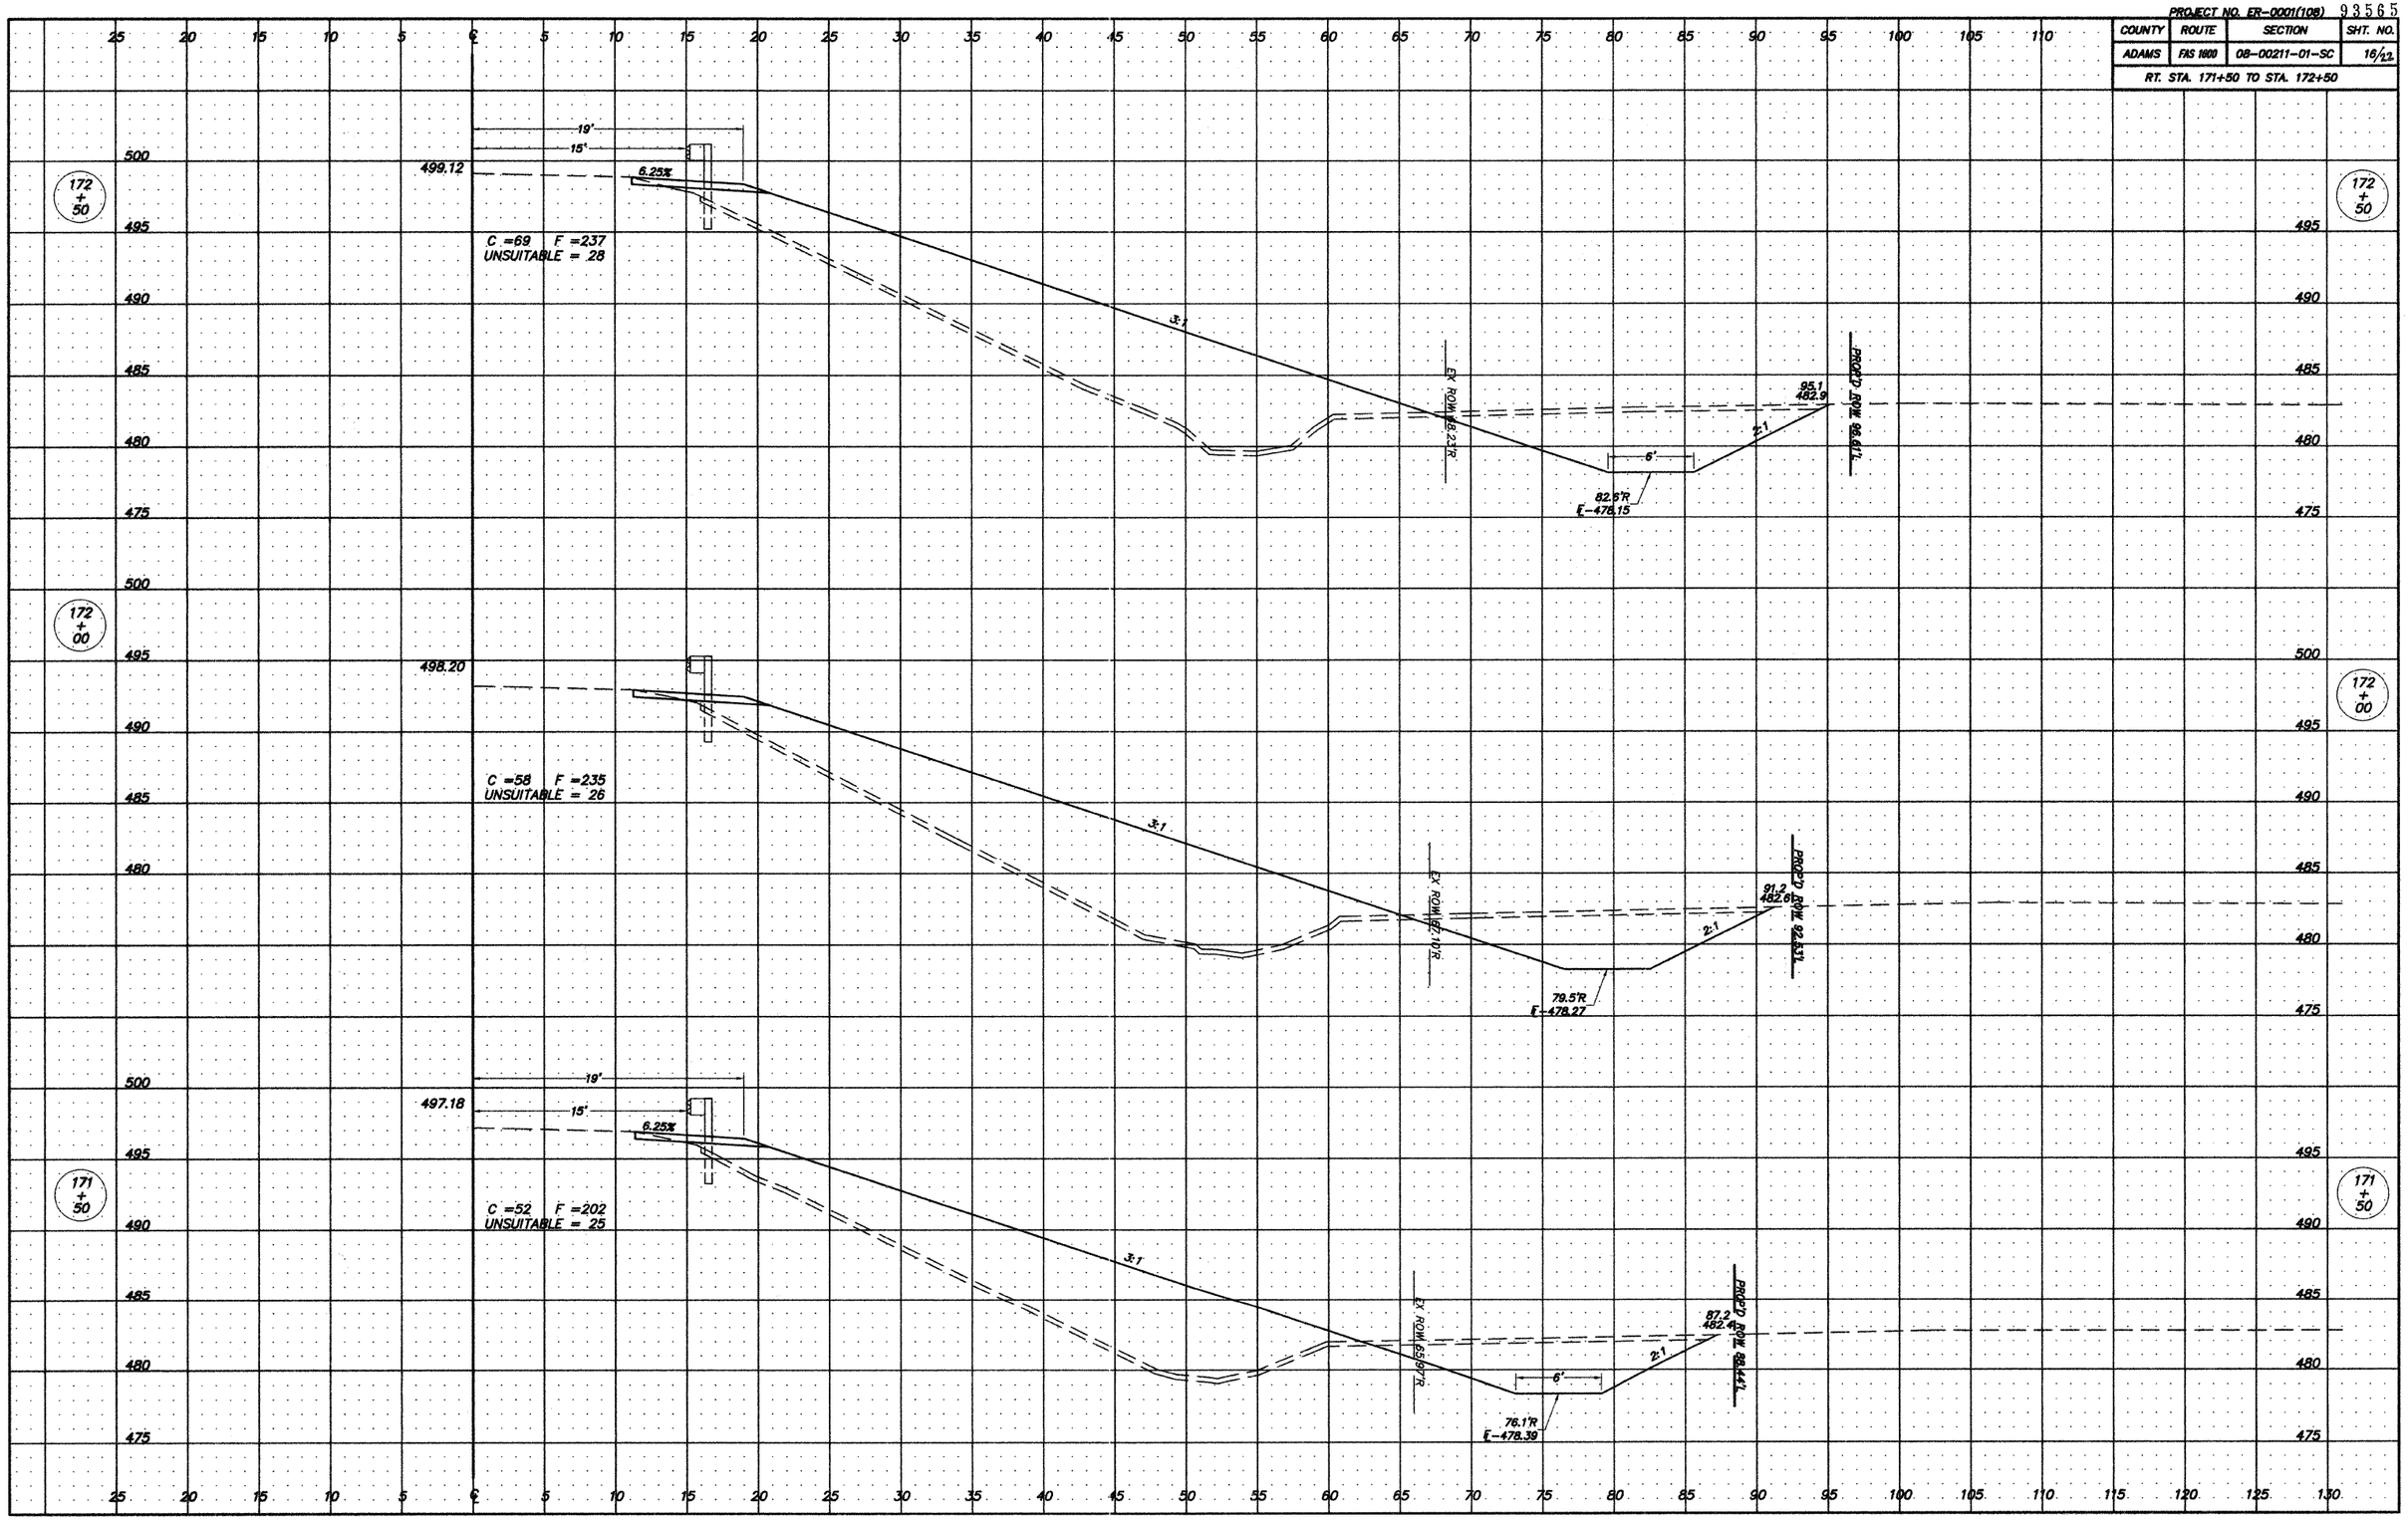
RT. STA. 171+50 TO STA. 172+50