PROJECT NO. ER-0001(108) 93565

| COUNTY | ROUTE | SECTION | SHT. NO. |
|---|---|---|---|
| ADAMS | FAS 1000 | 08-00211-01-SC | 18/43 |
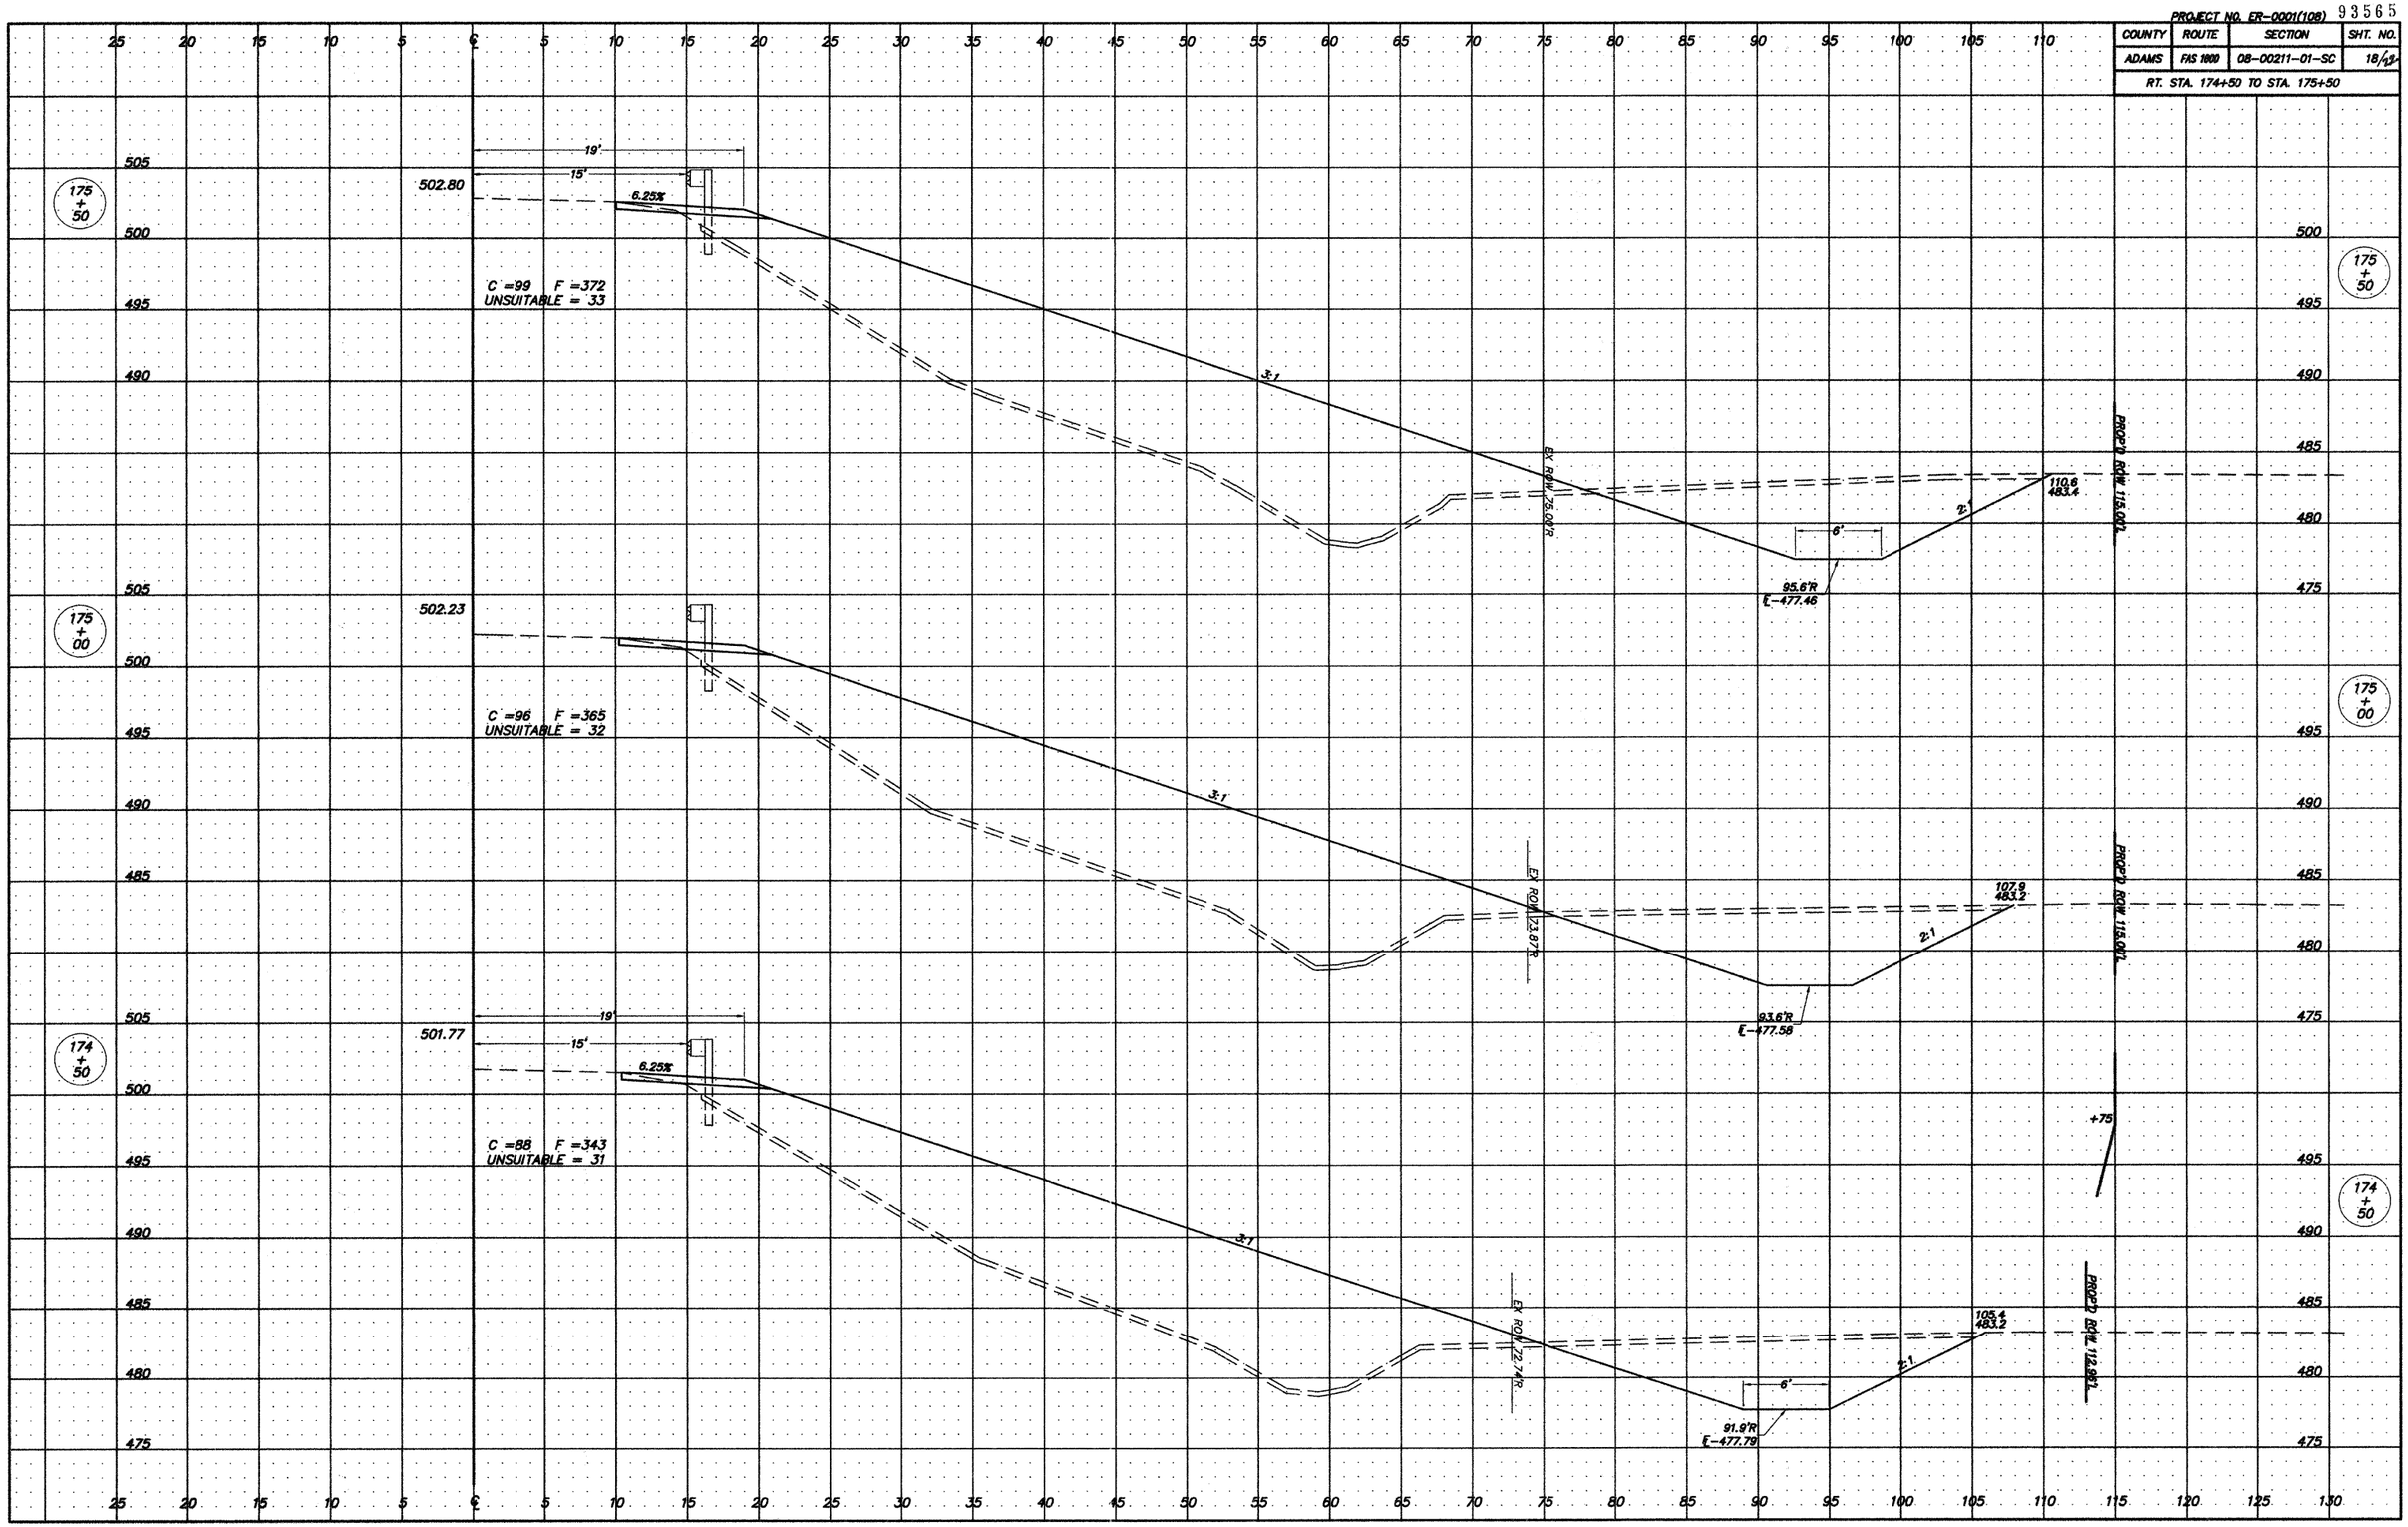
RT. STA. 174+50 TO STA. 175+50