93565

PROJECT NO. ER-0001(108)

COUNTY	ROUTE	SECTION	SHT. NO.
ADAMS	FAS 1600	08-00211-01-SC	20/22
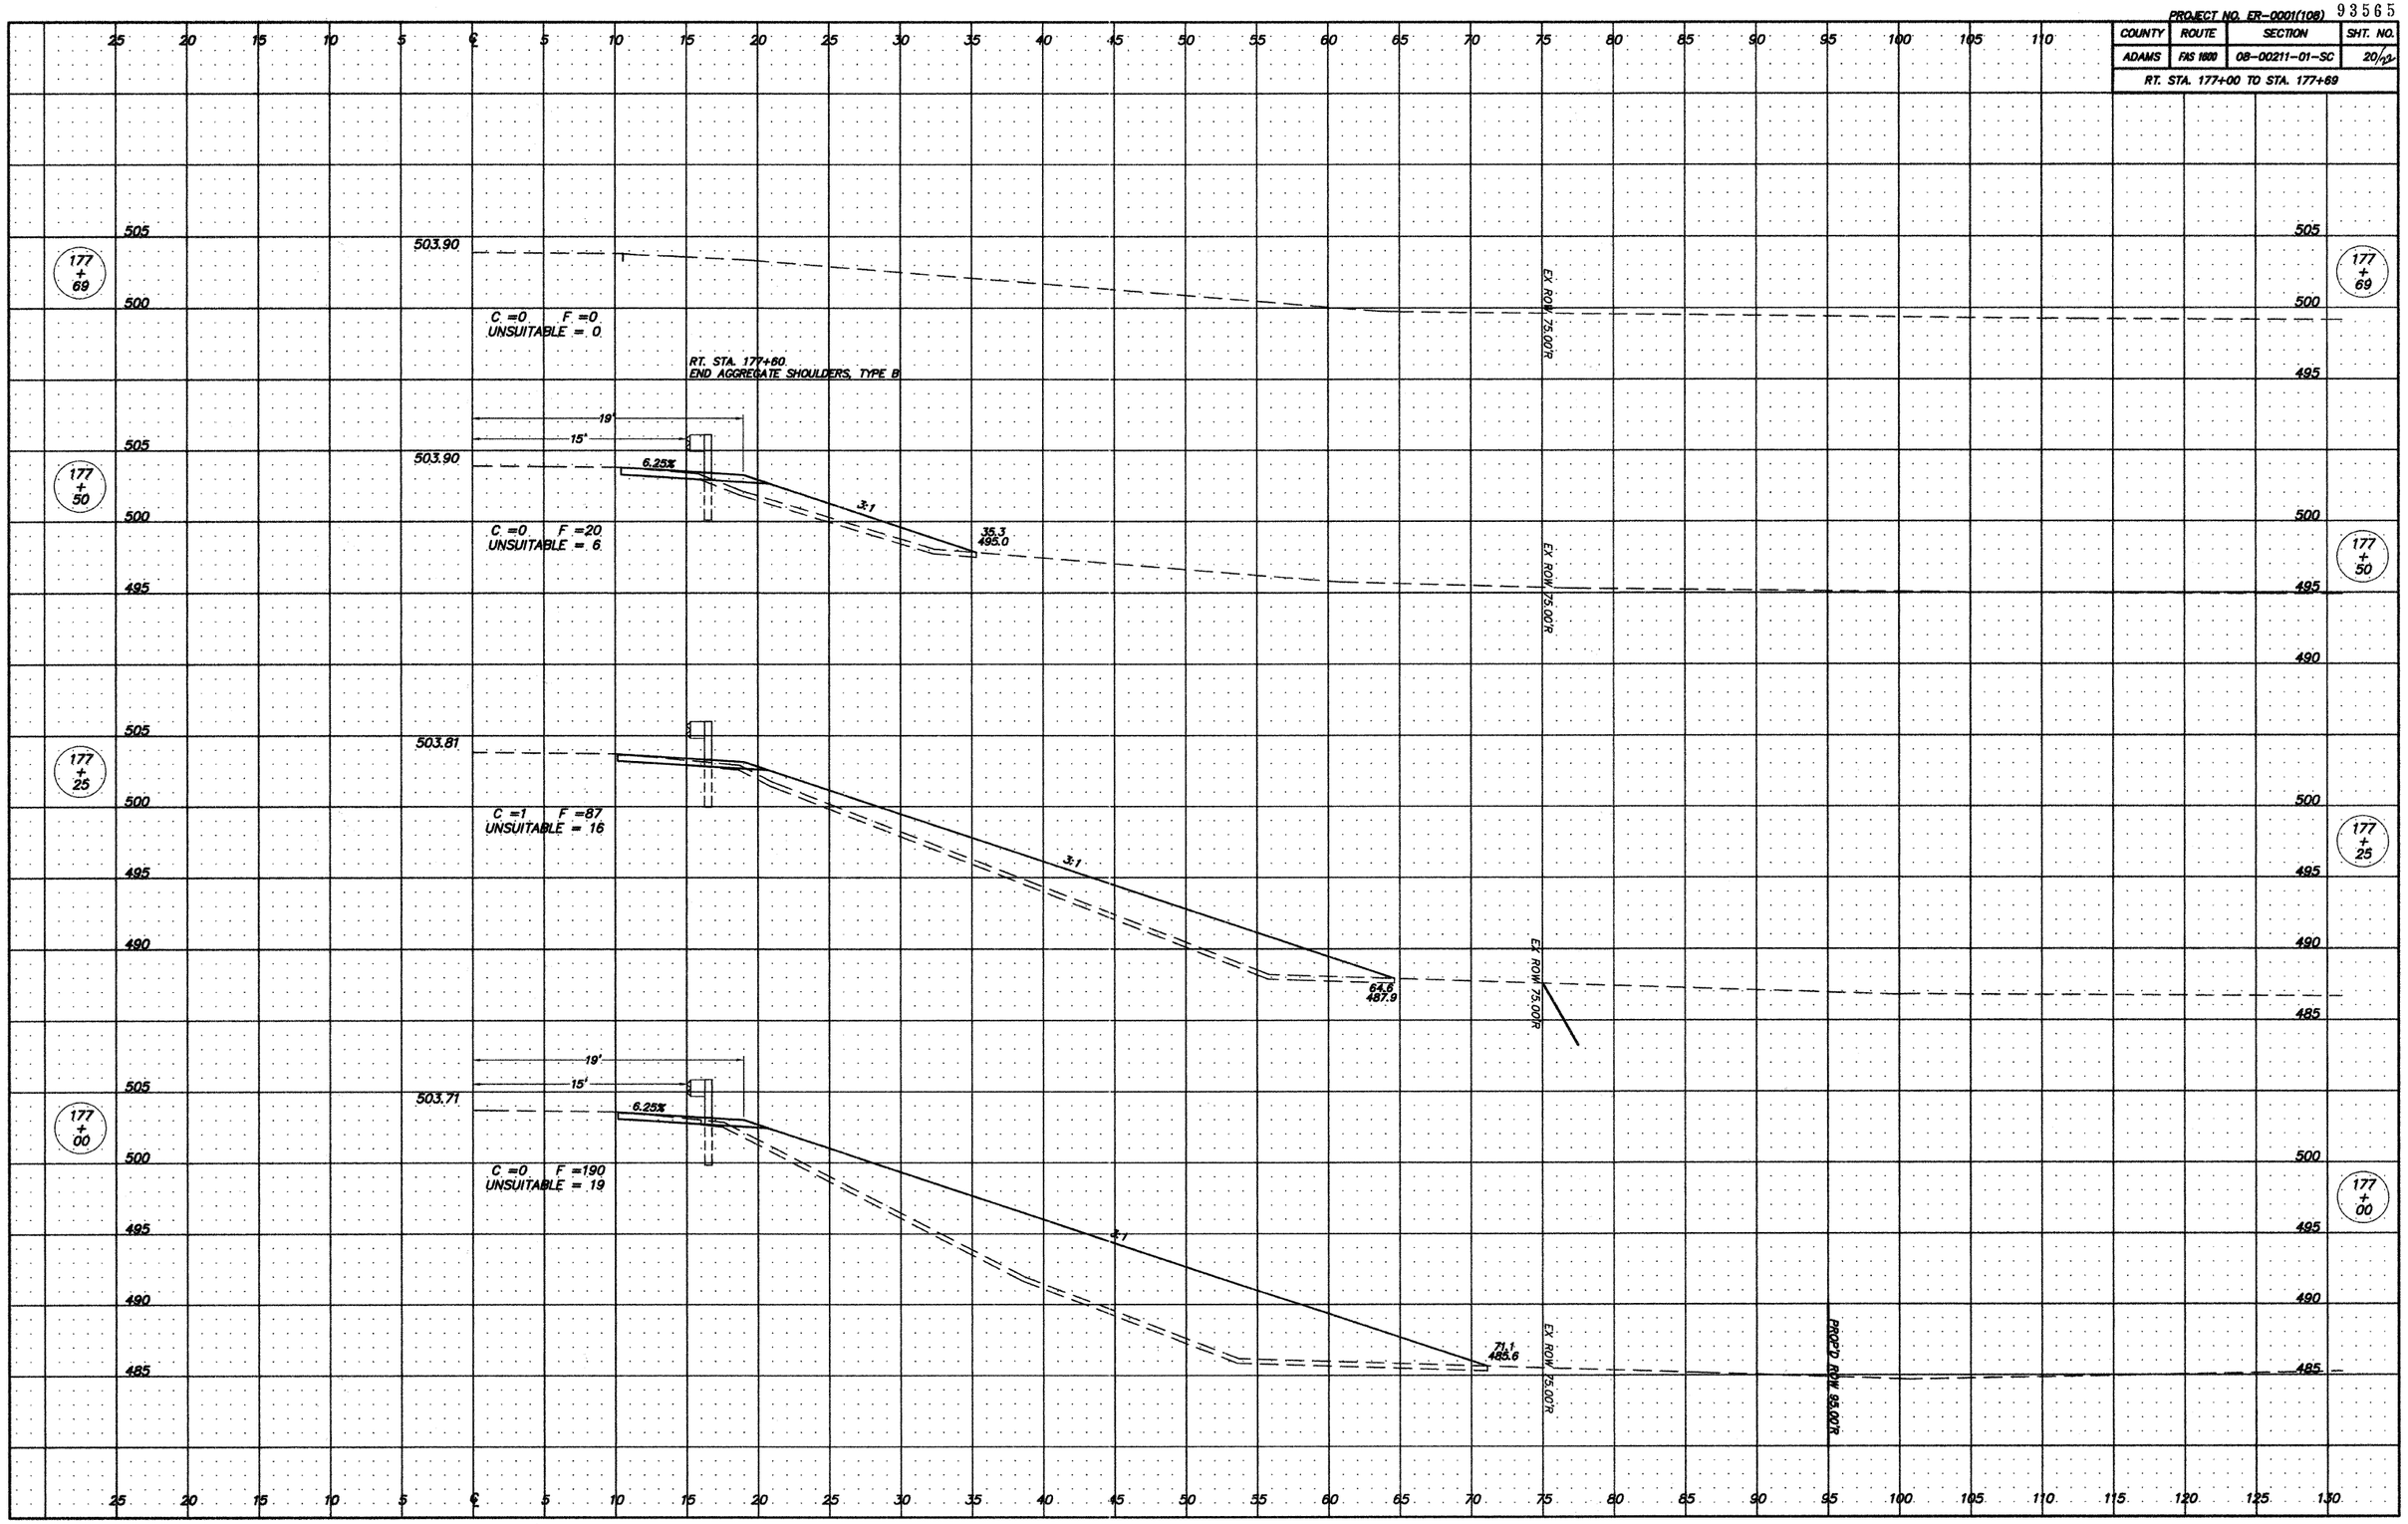
RT. STA. 177+00 TO STA. 177+69