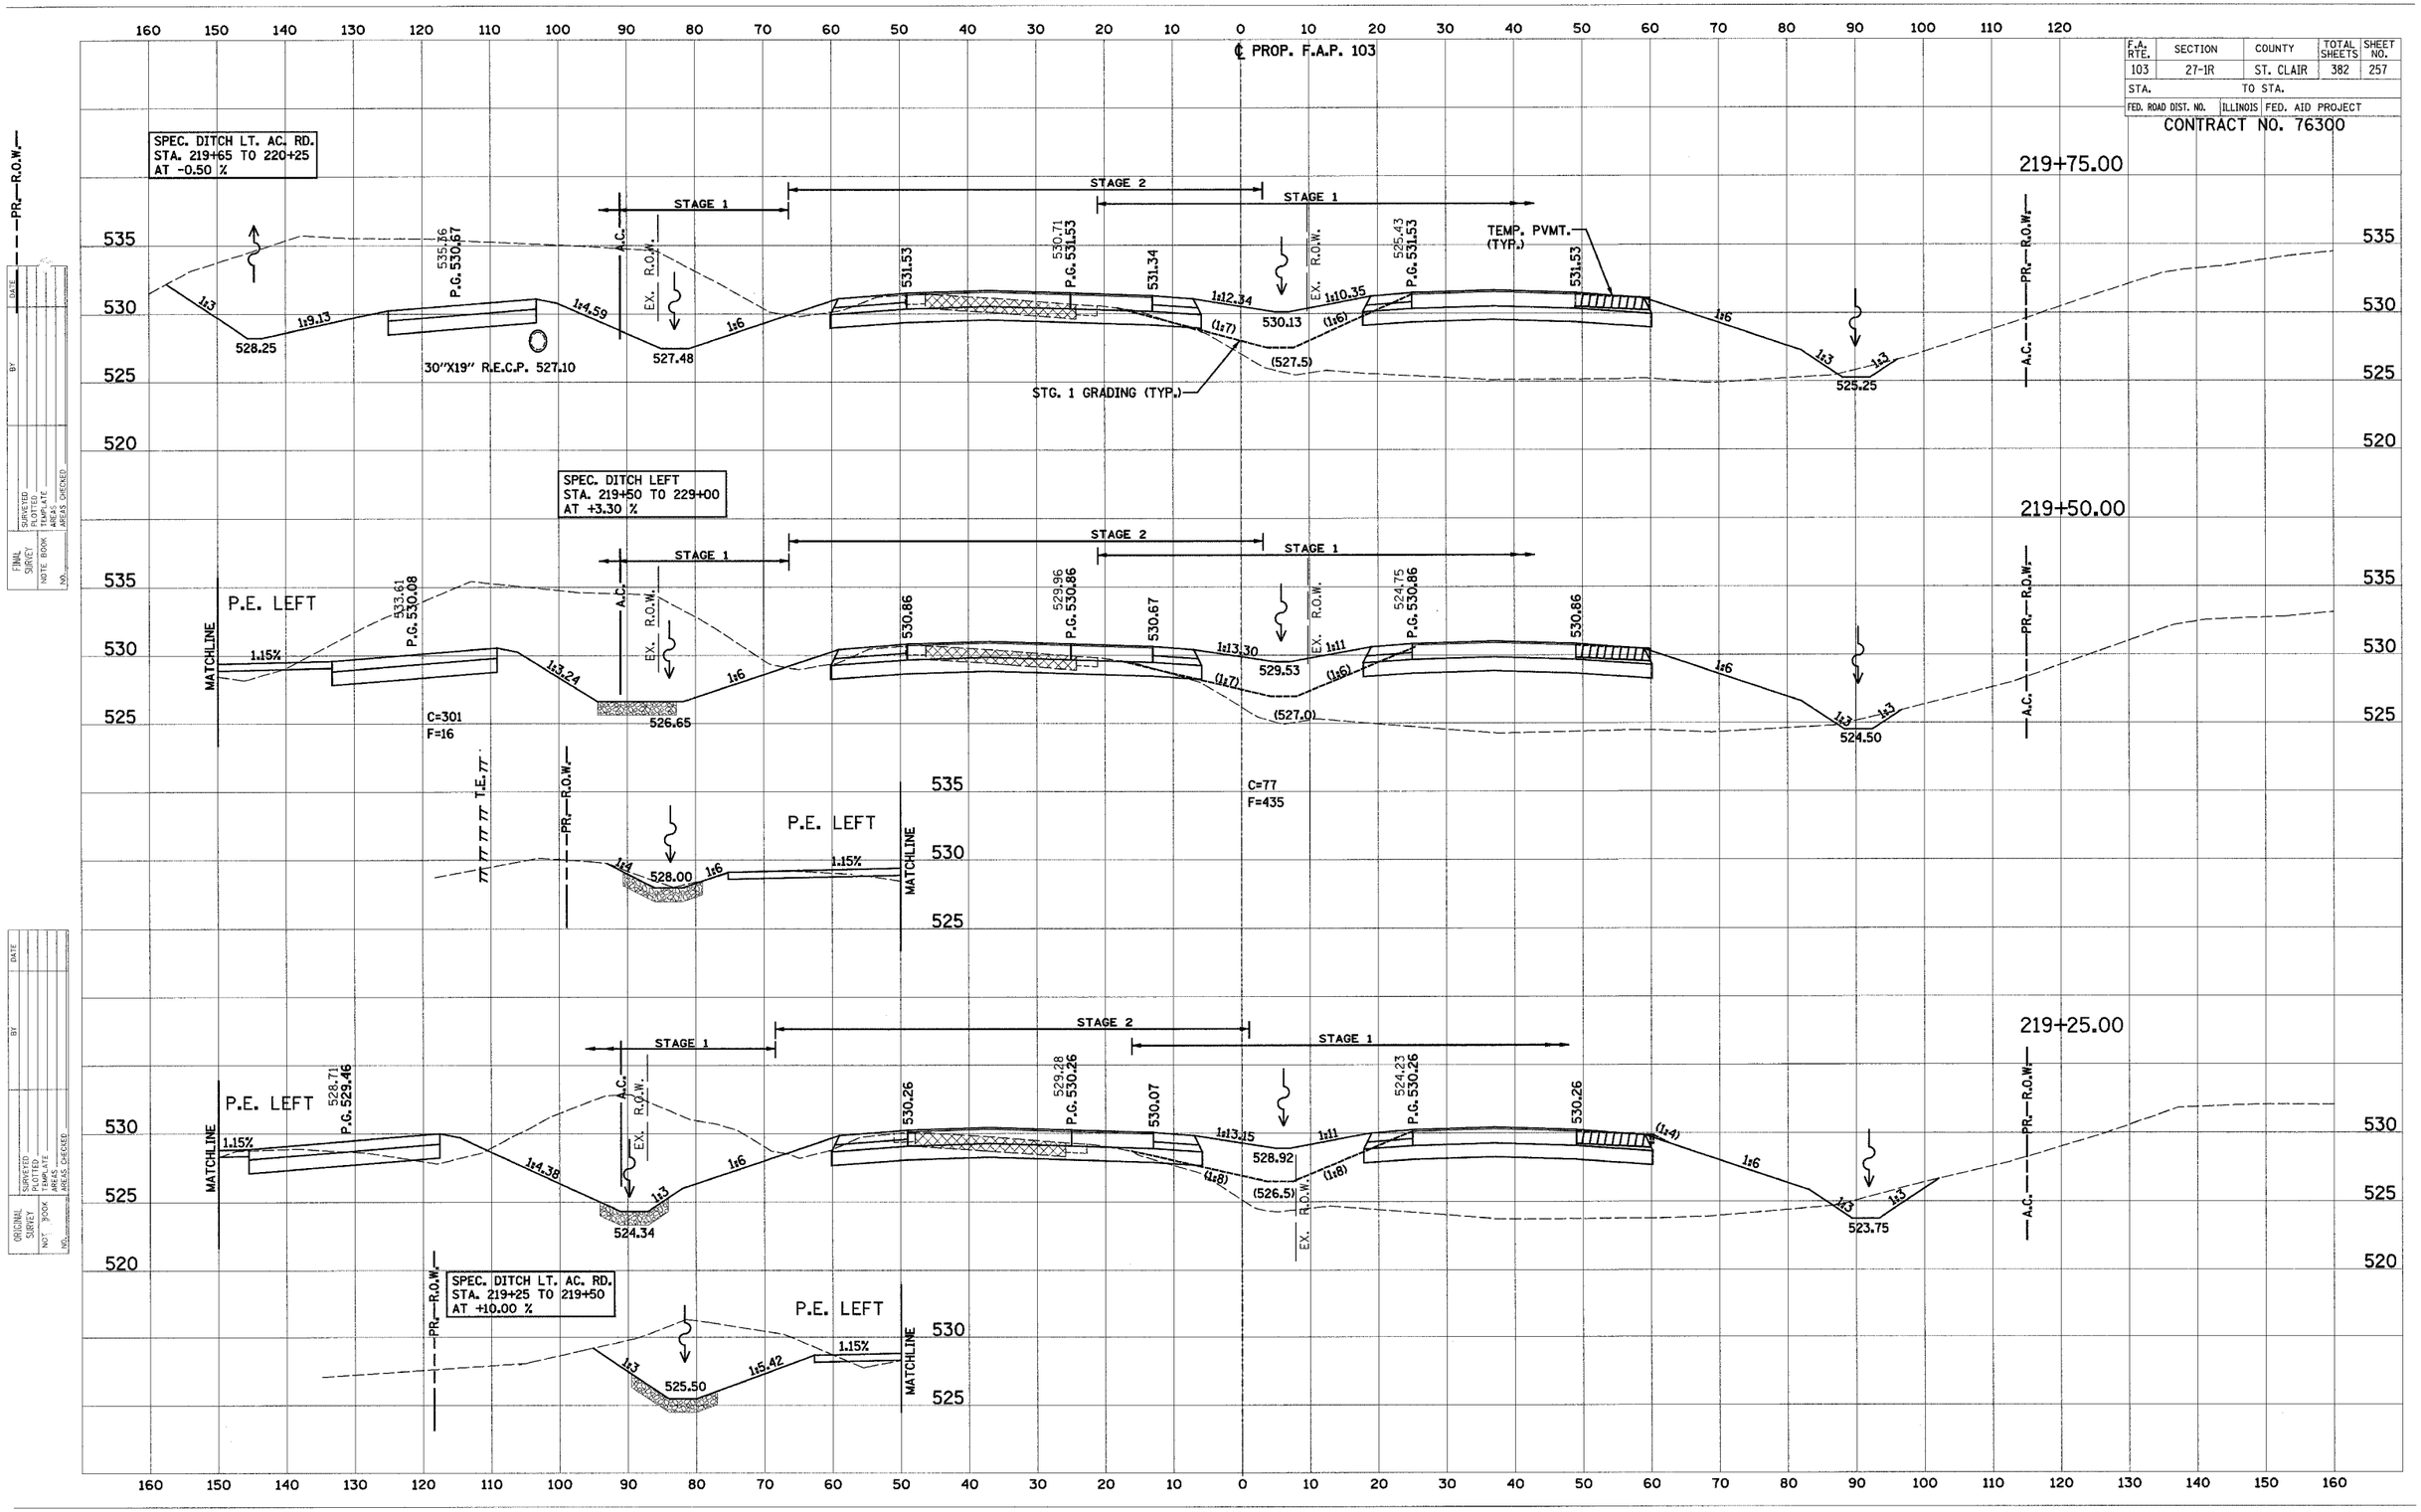

℄ PROP. F.A.P. 103
F.A. RTE. 103
SECTION 27-1R
COUNTY ST. CLAIR
TOTAL SHEETS 382
SHEET NO. 257
STA.
TO STA.
FED. ROAD DIST. NO.
ILLINOIS
FED. AID PROJECT
CONTRACT NO. 76300
SPEC. DITCH LT. AC. RD.
STA. 219+65 TO 220+25
AT -0.50 %
219+75.00
STAGE 1
STAGE 2
STAGE 1
TEMP. PVMT. (TYP.)
STG. 1 GRADING (TYP.)
30"X19" R.E.C.P. 527.10
SPEC. DITCH LEFT
STA. 219+50 TO 229+00
AT +3.30 %
219+50.00
P.E. LEFT
MATCHLINE
C=301
F=16
C=77
F=435
T.E.
219+25.00
SPEC. DITCH LT. AC. RD.
STA. 219+25 TO 219+50
AT +10.00 %