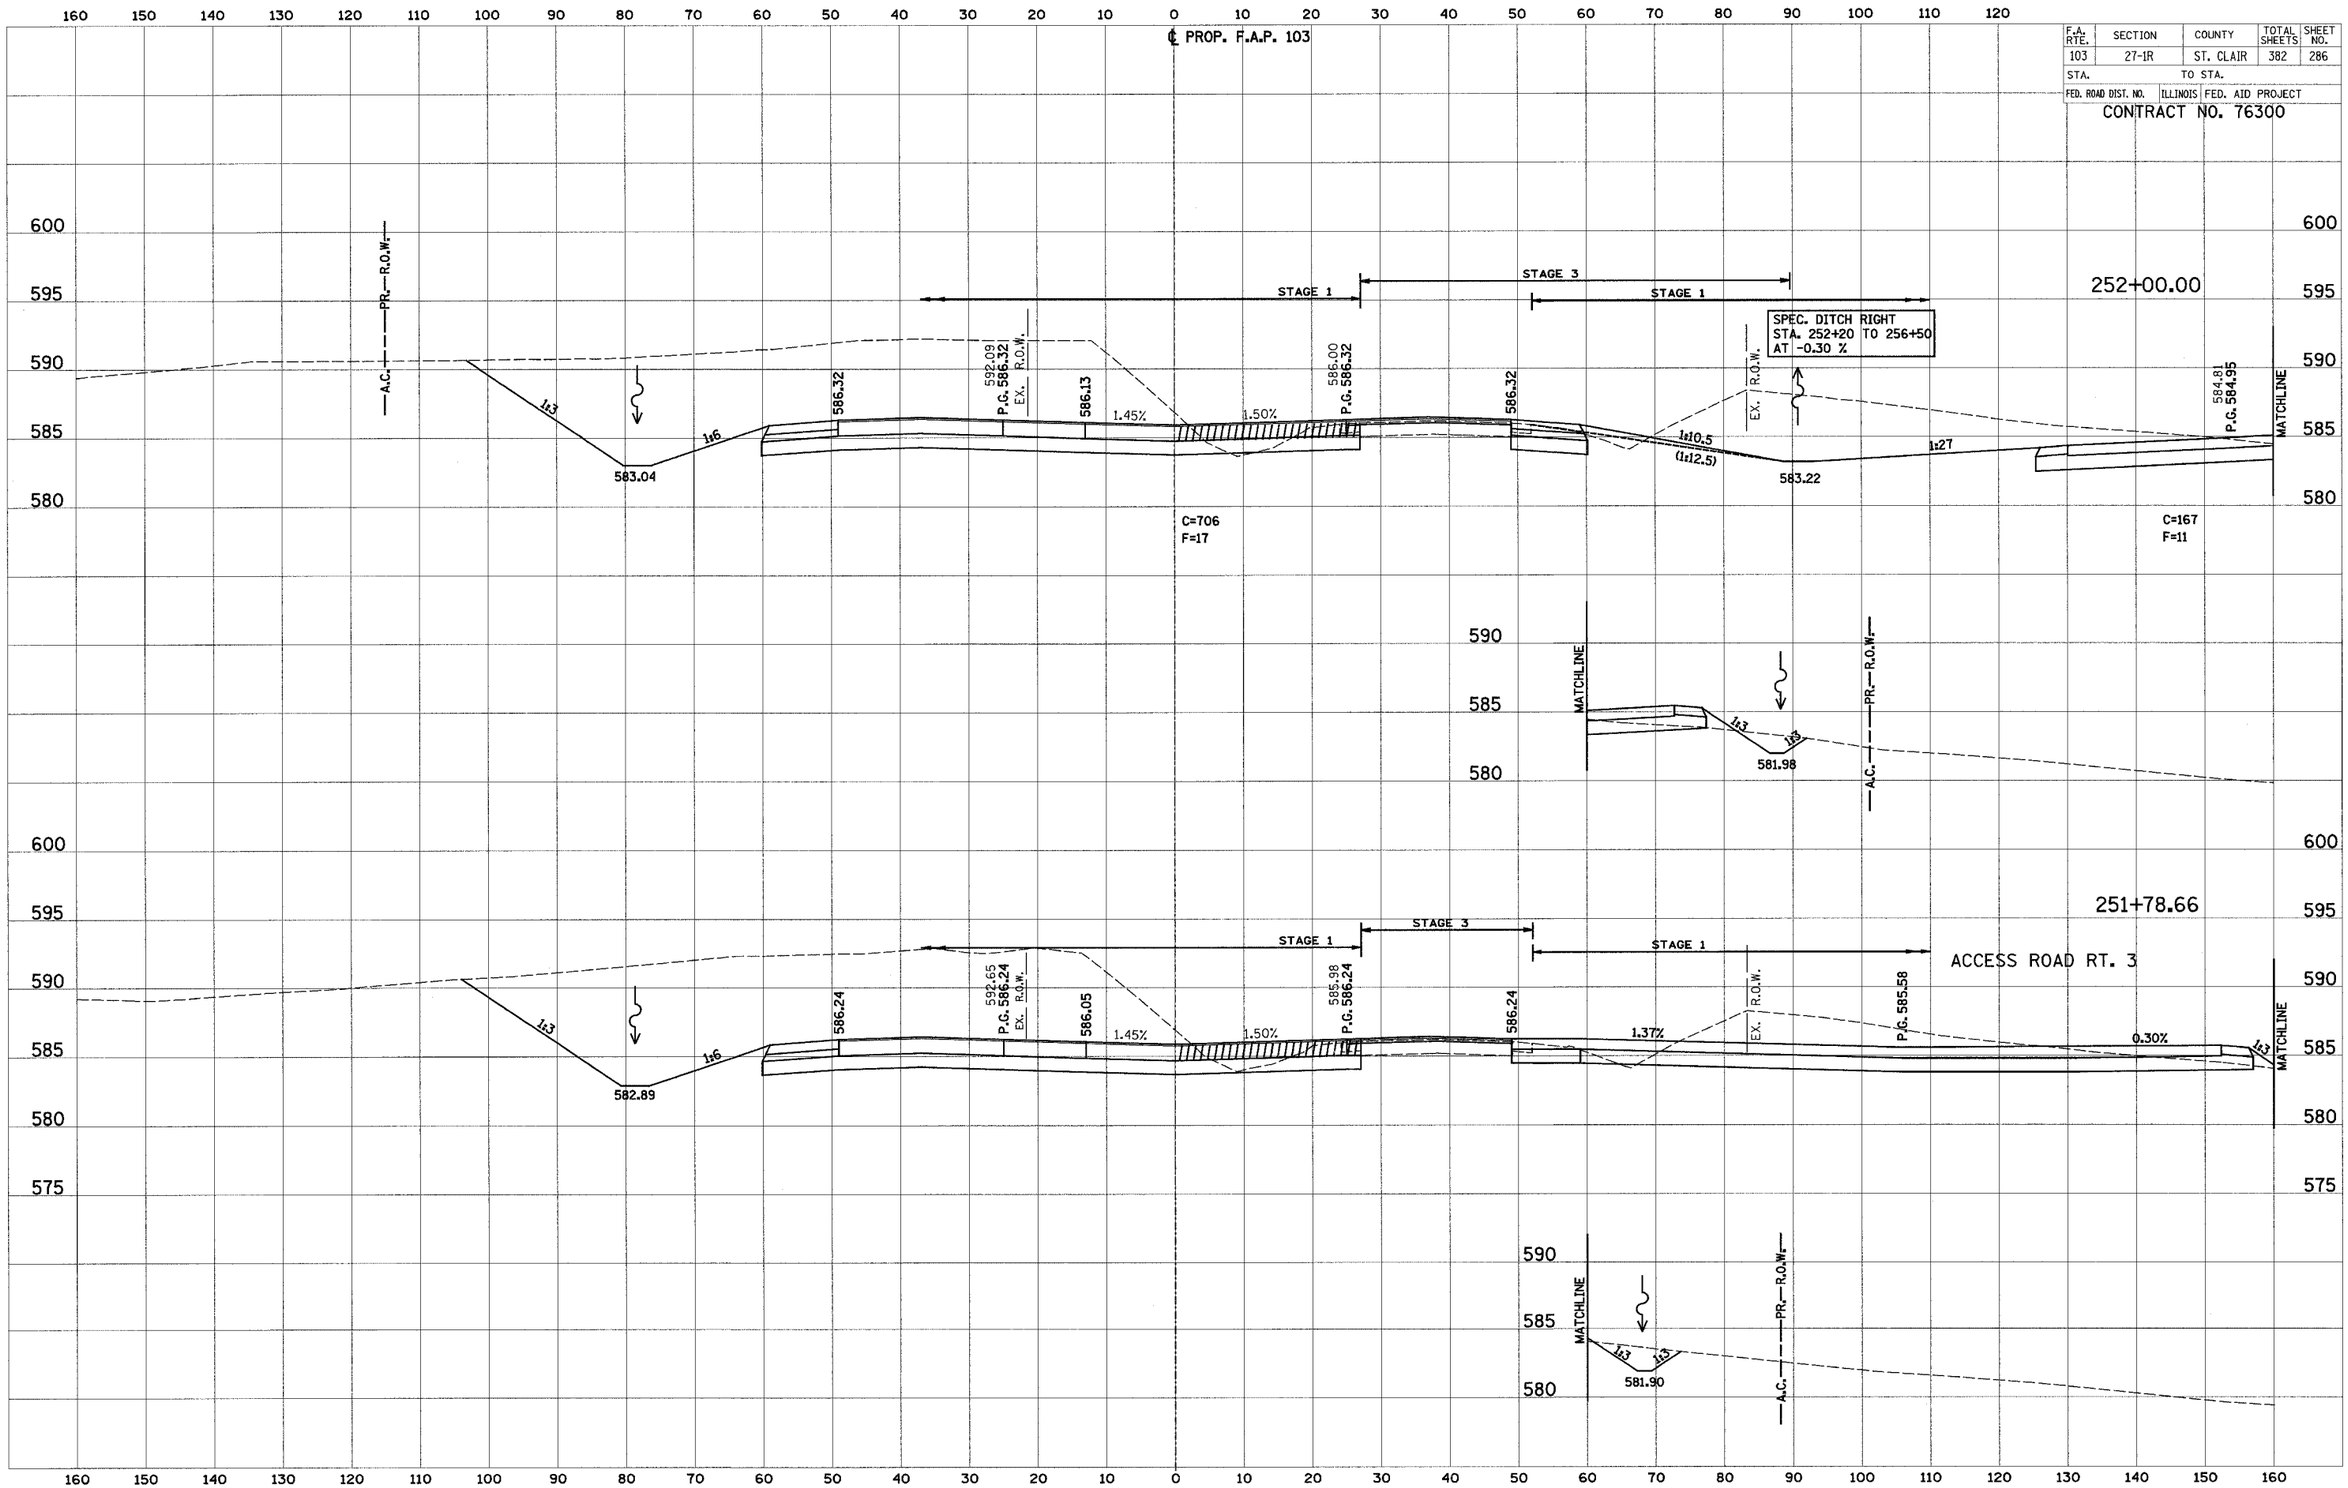

℄ PROP. F.A.P. 103
F.A. RTE. 103
SECTION 27-1R
COUNTY ST. CLAIR
TOTAL SHEETS 382
SHEET NO. 286
STA.
TO STA.
FED. ROAD DIST. NO.
ILLINOIS
FED. AID PROJECT
CONTRACT NO. 76300
252+00.00
STAGE 1
STAGE 3
STAGE 1
SPEC. DITCH RIGHT
STA. 252+20 TO 256+50
AT -0.30 %
PR.—R.O.W.
A.C.
1:3
1:6
583.04
586.32
592.09
P.G. 586.32
EX. R.O.W.
586.13
1.45%
1.50%
586.00
P.G. 586.32
586.32
EX. R.O.W.
1:10.5
(1:12.5)
583.22
1:27
584.81
P.G. 584.95
MATCHLINE
C=706
F=17
C=167
F=11
581.98
251+78.66
ACCESS ROAD RT. 3
582.89
586.24
592.65
P.G. 586.24
EX. R.O.W.
586.05
1.45%
1.50%
585.98
P.G. 586.24
586.24
1.37%
EX. R.O.W.
P.G. 585.58
0.30%
581.90