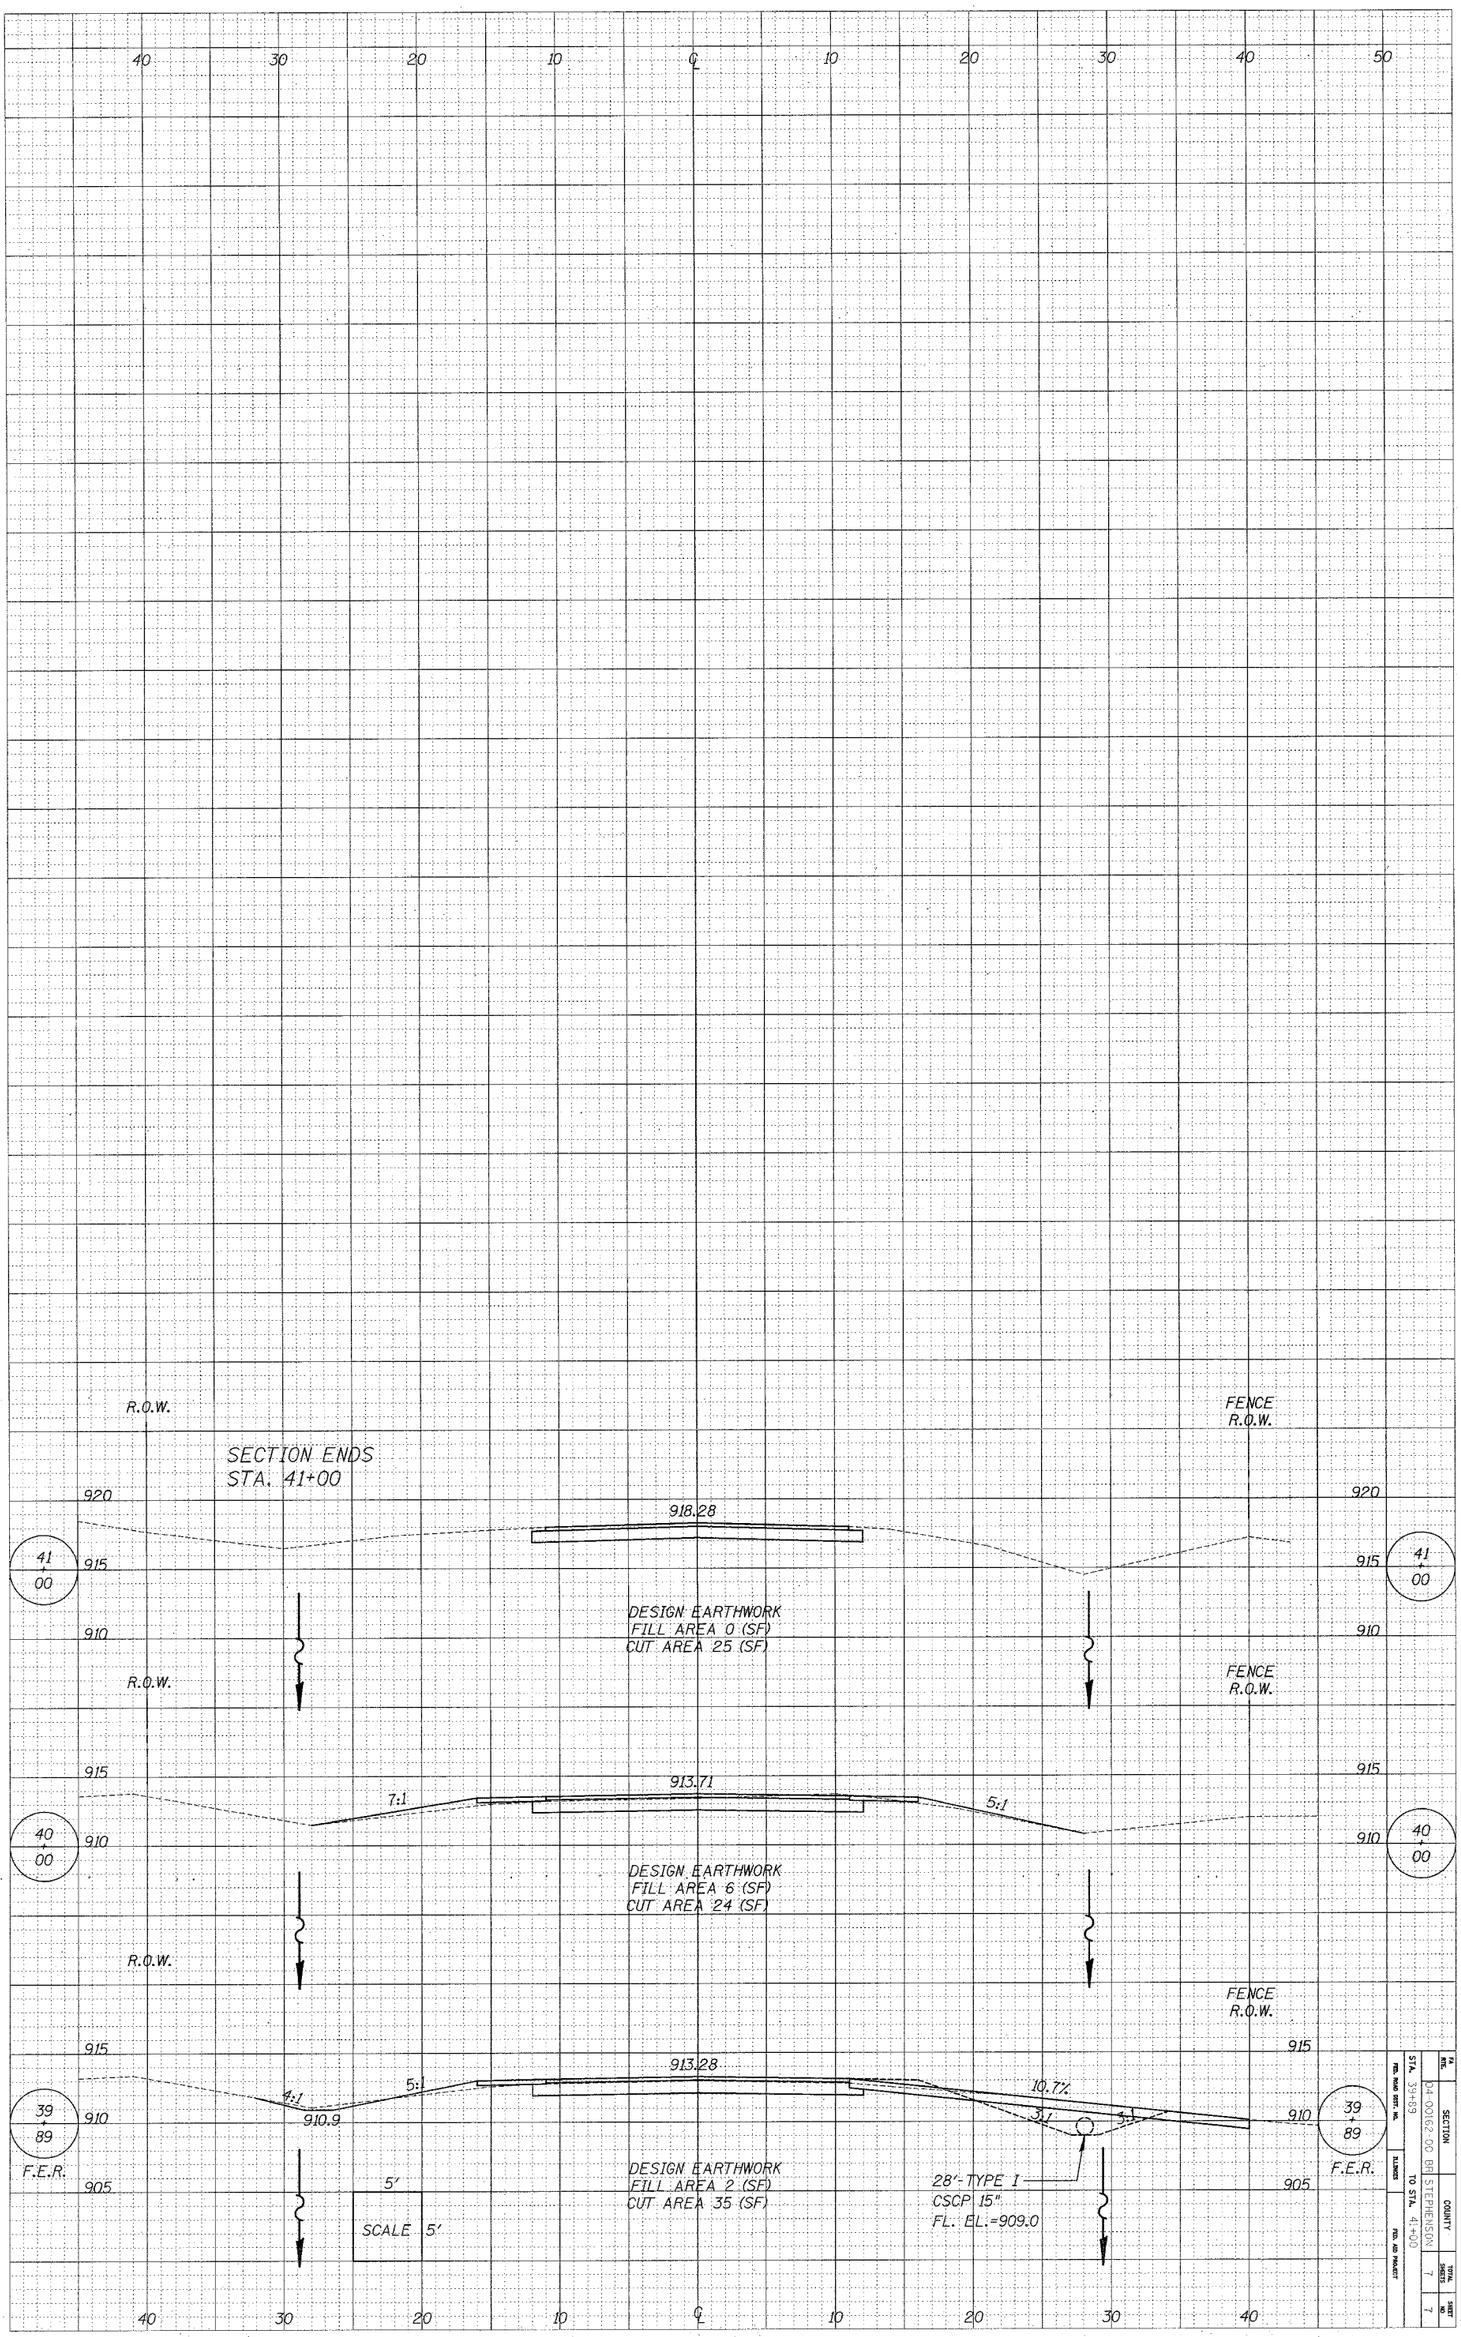
40
30
20
10
℄
10
20
30
40
50
R.O.W.
SECTION ENDS
STA. 41+00
920
915
910
905
41
00
918.28
DESIGN EARTHWORK
FILL AREA 0 (SF)
CUT AREA 25 (SF)
FENCE
R.O.W.
R.O.W.
915
910
40
00
913.71
7:1
5:1
DESIGN EARTHWORK
FILL AREA 6 (SF)
CUT AREA 24 (SF)
R.O.W.
FENCE
R.O.W.
915
910
39
89
F.E.R.
913.28
4:1
5:1
910.9
10.7%
5:1
5:1
DESIGN EARTHWORK
FILL AREA 2 (SF)
CUT AREA 35 (SF)
28"-TYPE I
CSCP 15".
FL. EL.=909.0
5'
SCALE 5'
FED. ROAD DIST. NO.
STATE
FED. AID PROJECT
STA. 39+69
TO STA. 41+00
SECTION
COUNTY
STEPHENSON
TOTAL SHEETS
7
SHEET NO.
7

85375