ROUTE NO.	SECTION NO.	TOTAL SHEET	SHEET NO.
FAU 6578 FAU 6679	03-00019-11-FP	98	13
FED. ROAD DIST. NO.	COUNTY	PROJECT	
	PEORIA		
	ILLINOIS	M-5093 (104)	

DRIVEWAY PAVEMENT REMOVAL

LT. STA. 3+423.705	160.1 SM
LT. STA. 3+476.655	128.9 SM
LT. STA. 3+745.560	80.9 SM
RT. STA. 3+479.06	62.4 SM
RT. STA. 3+499.355	52.1 SM
RT. STA. 3+523.480	63.6 SM
RT. STA. 3+550.075	63.3 SM
RT. STA. 3+582.515	33.6 SM
RT. STA. 3+675.255	12.5 SM
RT. STA. 3+687.100	10.5 SM
TOTAL THIS SHEET	667.9 SM

LEGEND

PAVEMENT REMOVAL

DRIVEWAY PAVEMENT REMOVAL

BALANCE EARTHWORK

RT STORM SEWER SYSTEM (LT SIDE)

LT STORM SEWER SYSTEM (RIGHT SIDE)

TREE REMOVAL, C.C.C.G. REMOVAL AND OTHER MISC. REMOVALS

NOTE: REMOVE ALL EX. PIPE CULVERTS, END SECTIONS, HEADWALLS, UNLESS OTHERWISE SPECIFIED ON THE PLANS, COST TO BE INCLUDED IN CLEARING

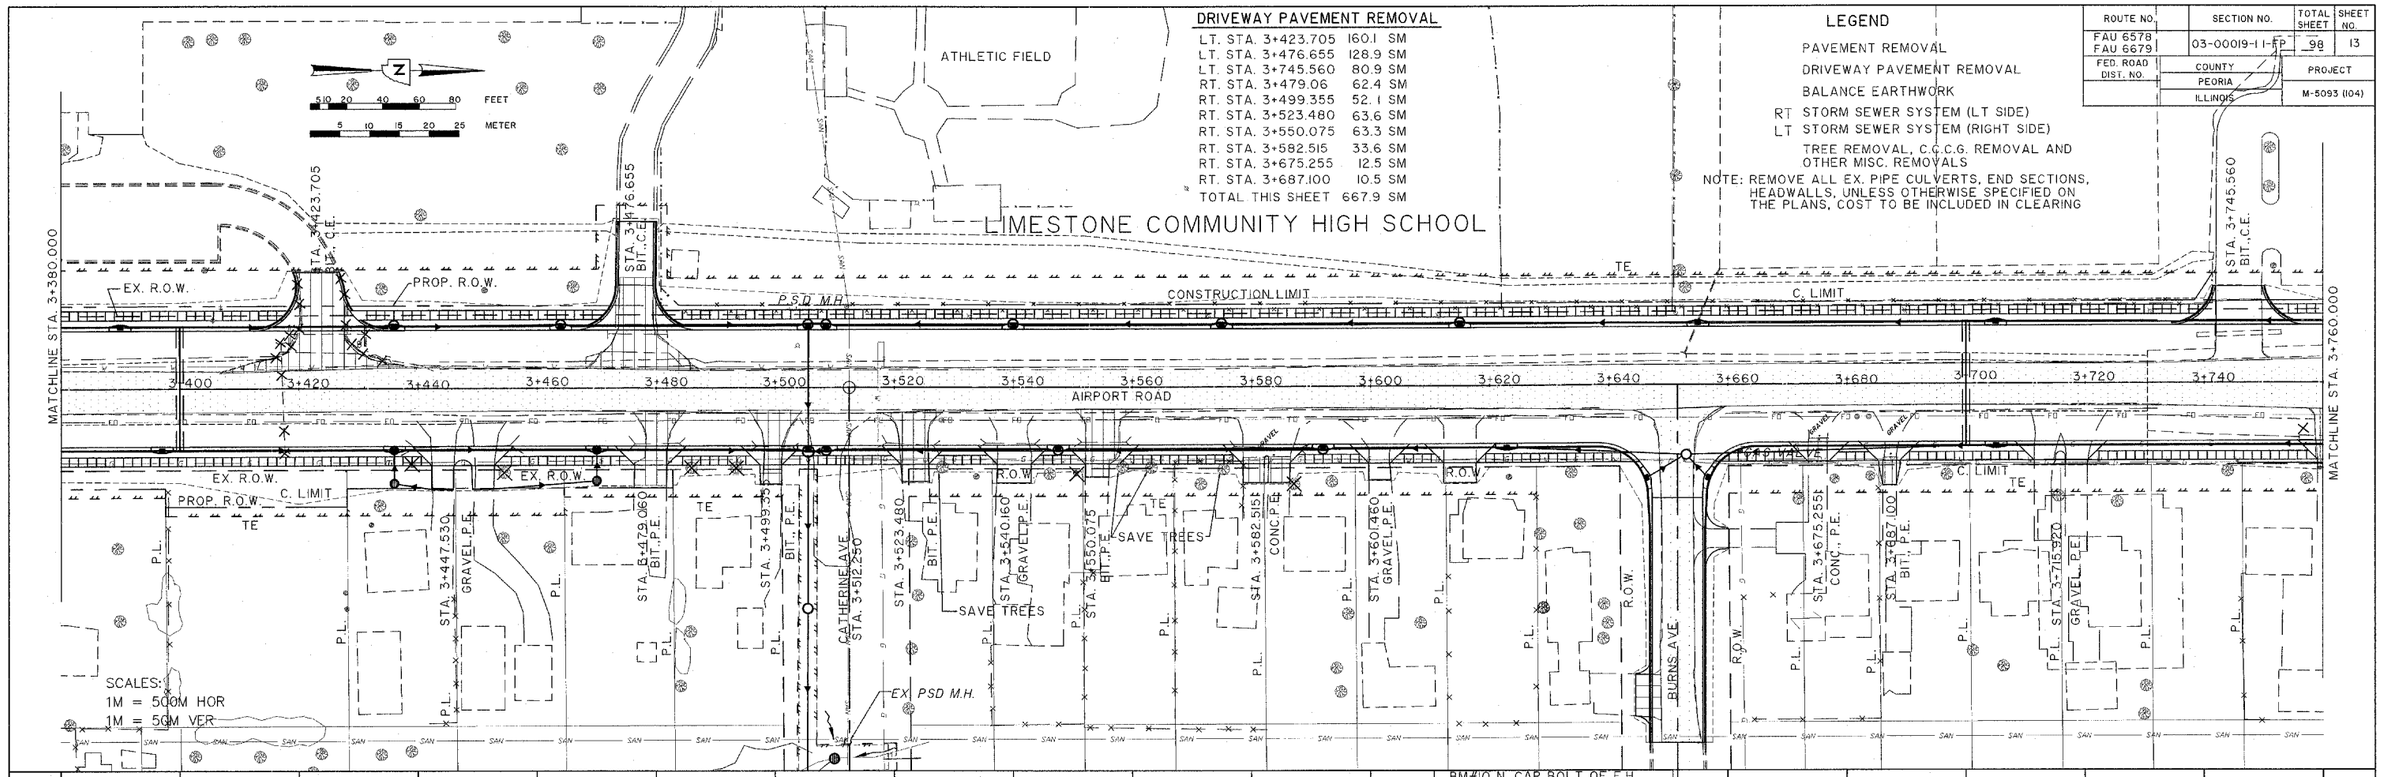
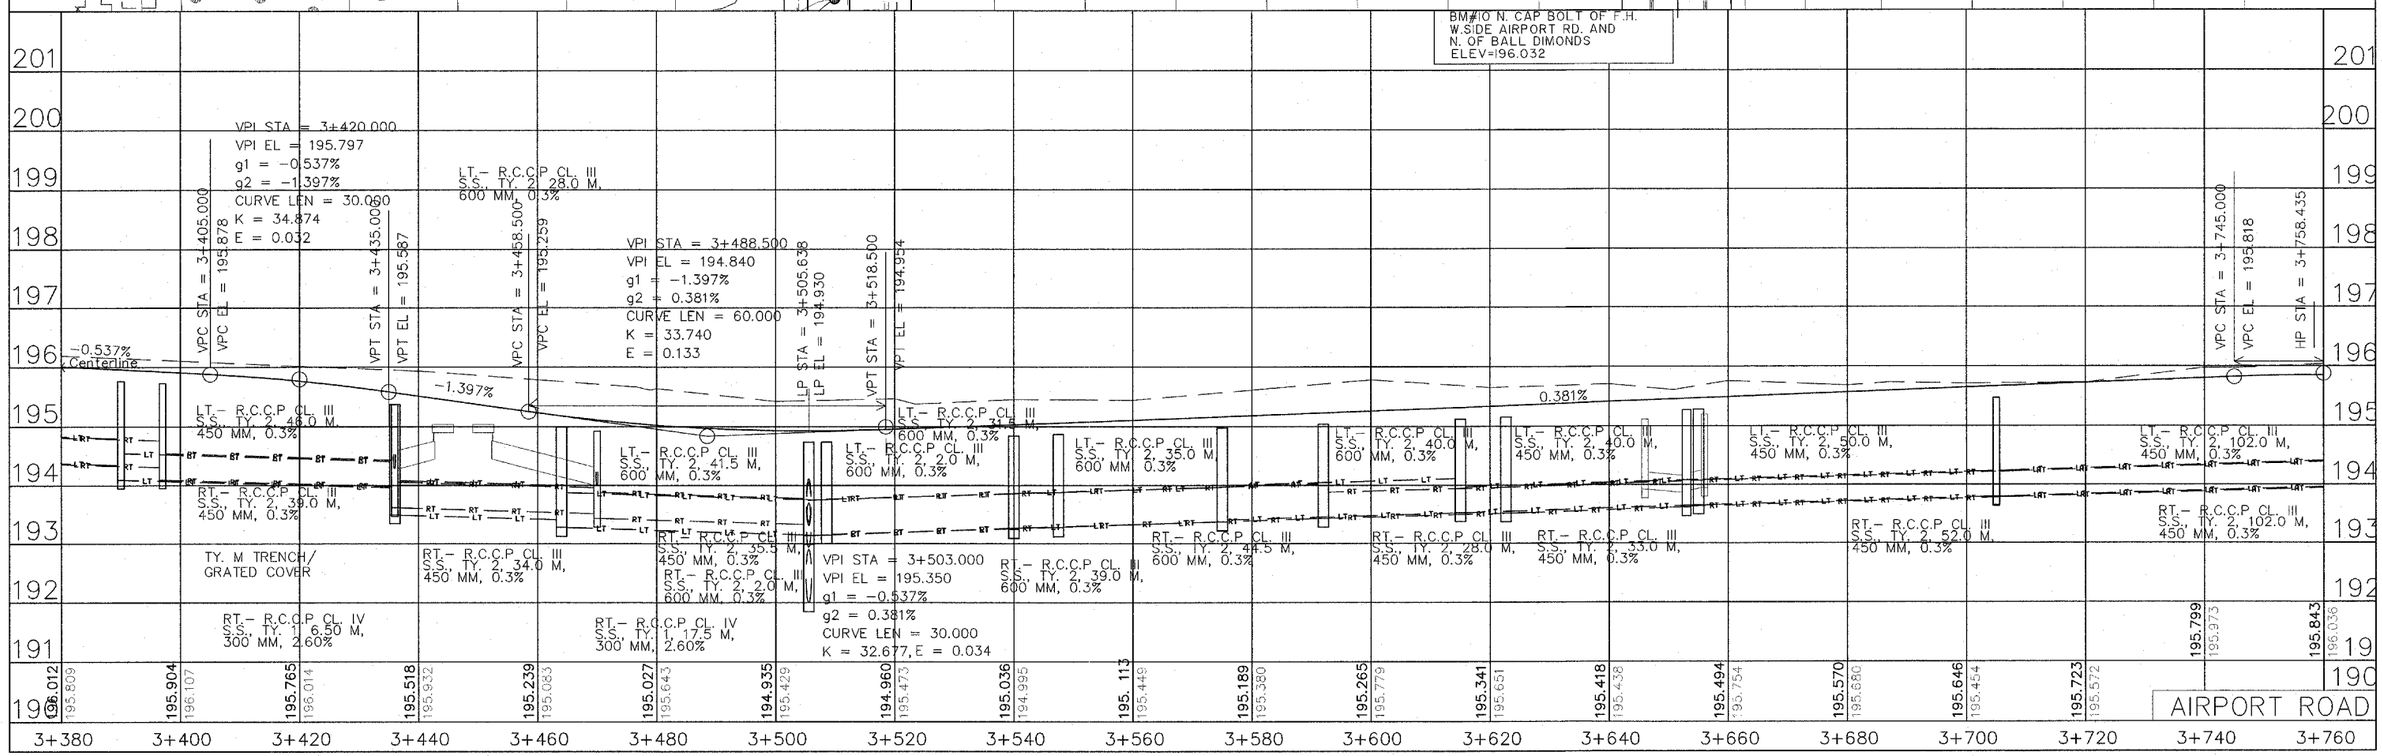
BM#10 N. CAP BOLT OF F.H. W.SIDE AIRPORT RD. AND N. OF BALL DIMONDS ELEV=196.032