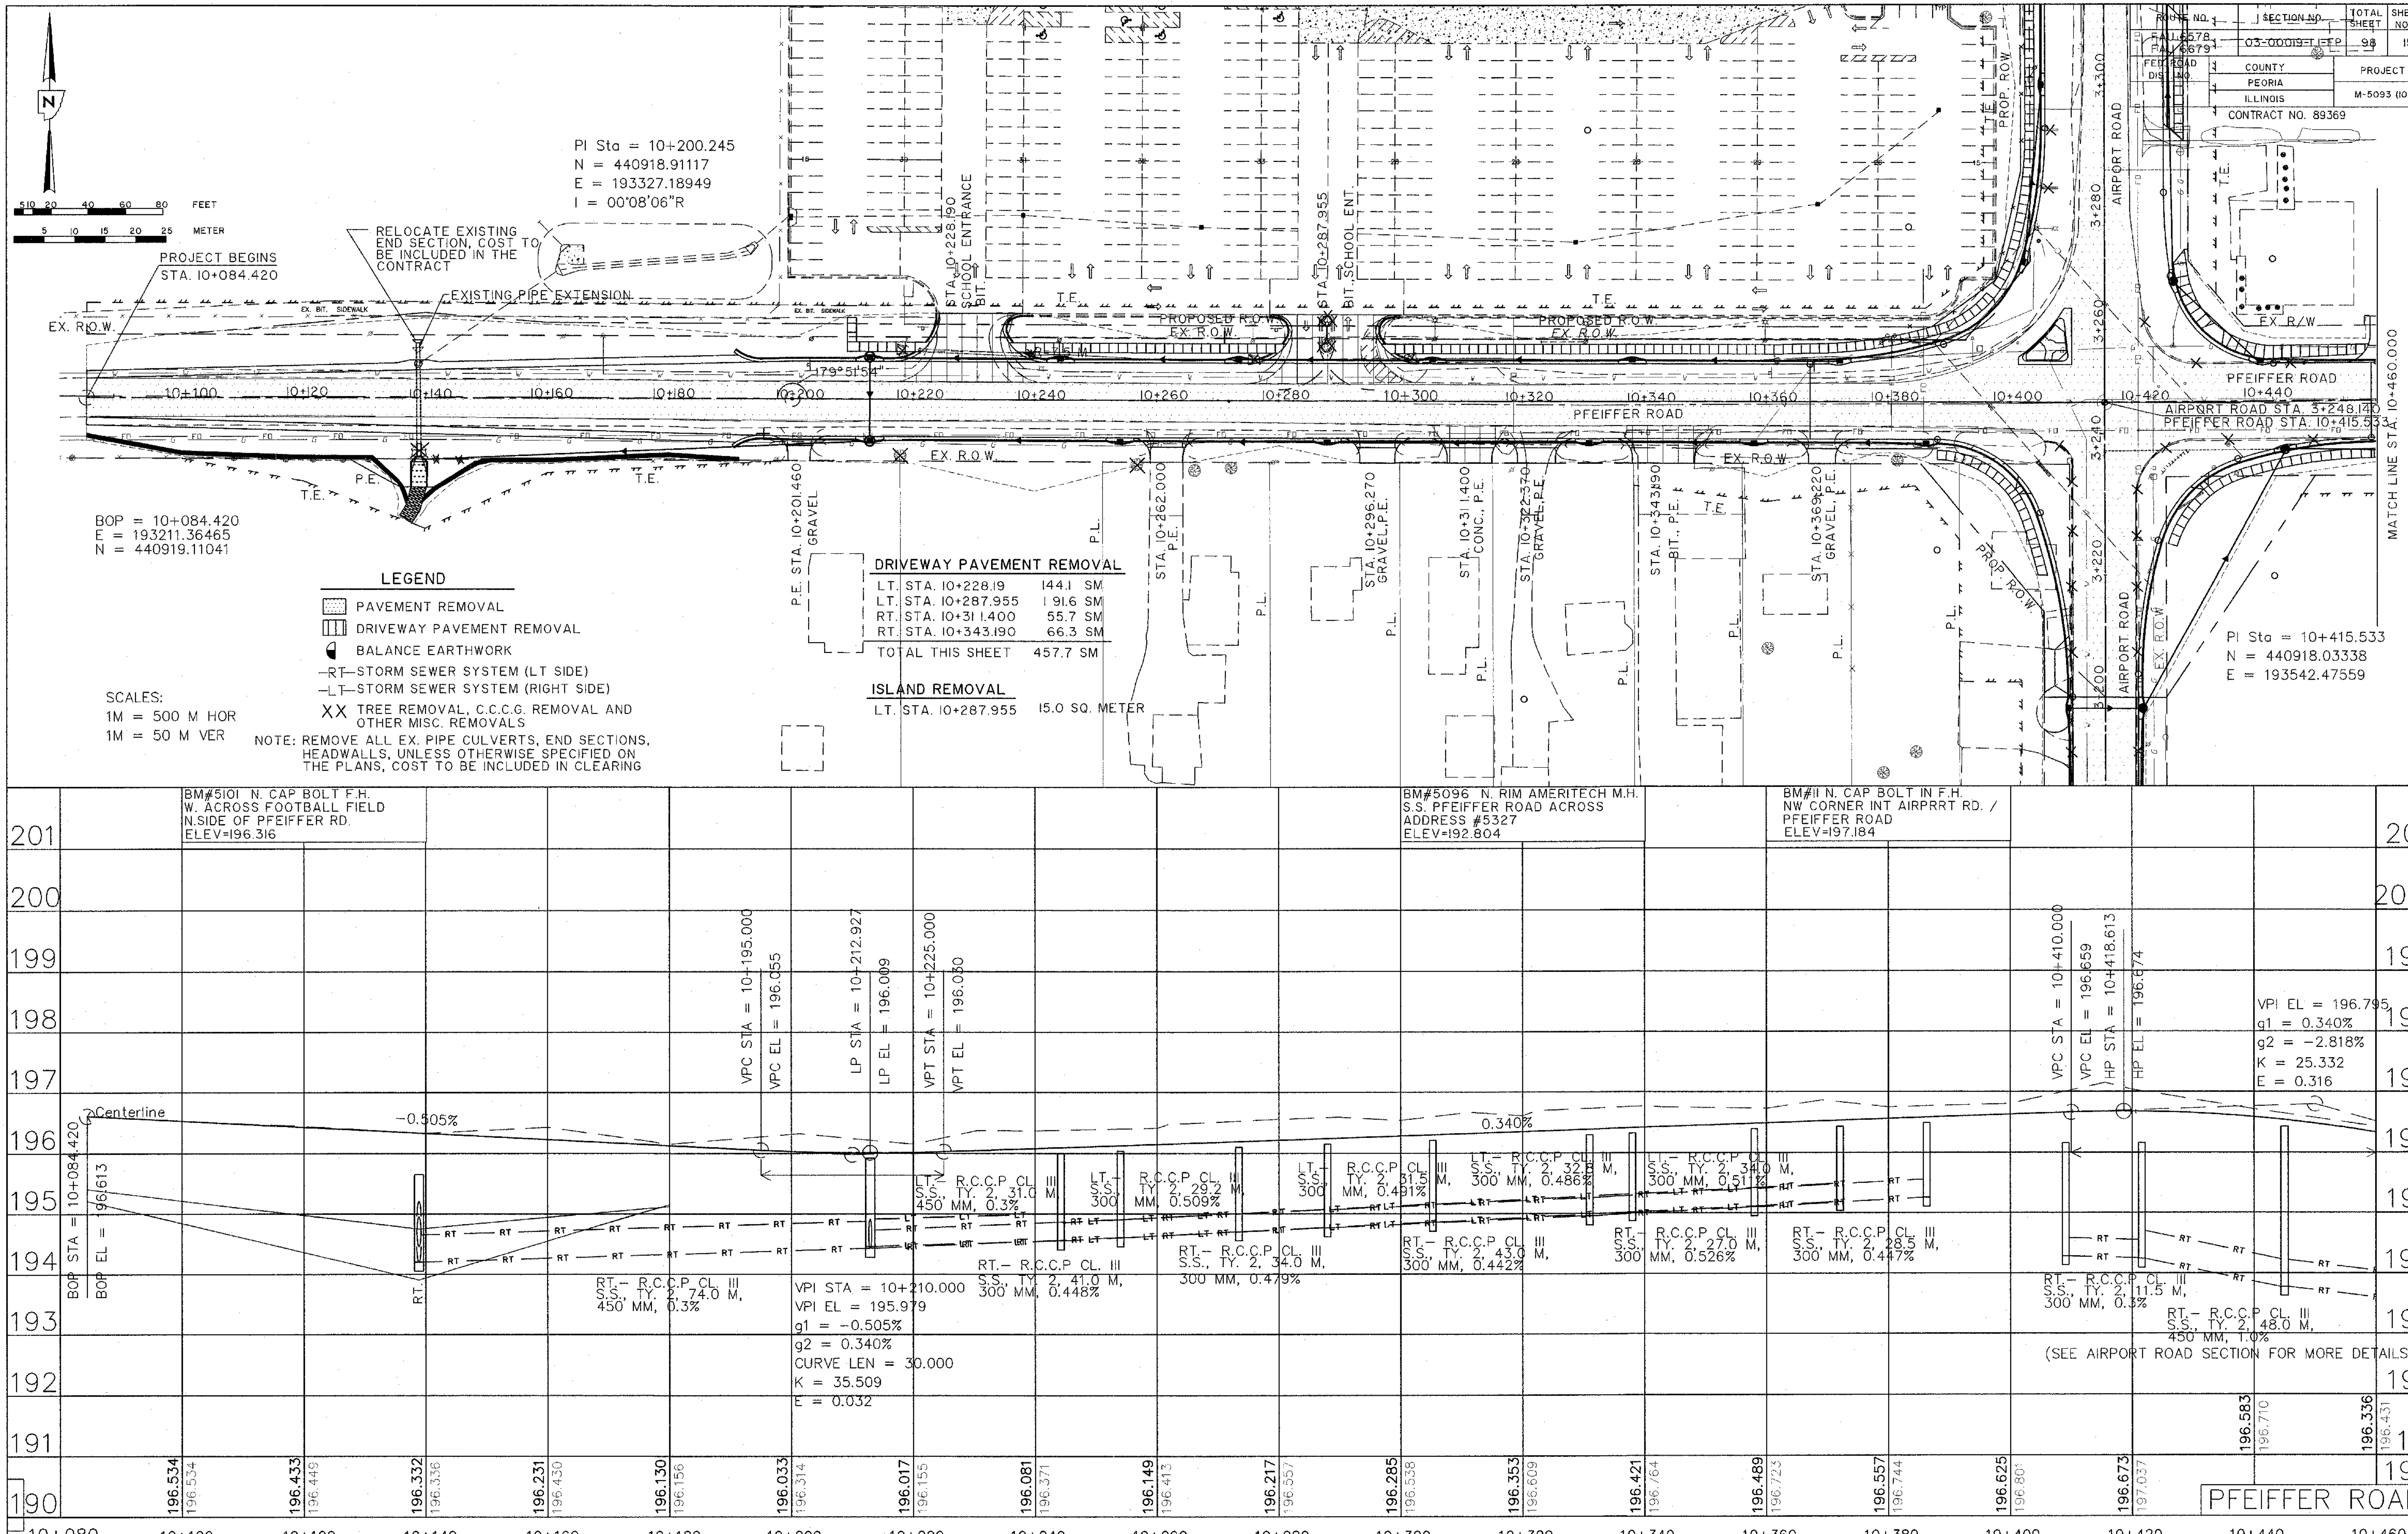

DRIVEWAY PAVEMENT REMOVAL

LT.	STA. 10+228.19	144.1 SM
LT.	STA. 10+287.955	191.6 SM
RT.	STA. 10+311.400	55.7 SM
RT.	STA. 10+343.190	66.3 SM
TOTAL THIS SHEET		457.7 SM

ISLAND REMOVAL

LT.	STA. 10+287.955	15.0 SQ. METER