F.A.U. RTE.	SECTION	COUNTY	TOTAL SHEETS	SHEET NO.
9315	00-00032-00-RP	MONROE	49	18
STA.		TO STA.		
FED. ROAD DIST. NO.		ILLINOIS	FED. AID PROJECT	

CONTRACT NO. 97264

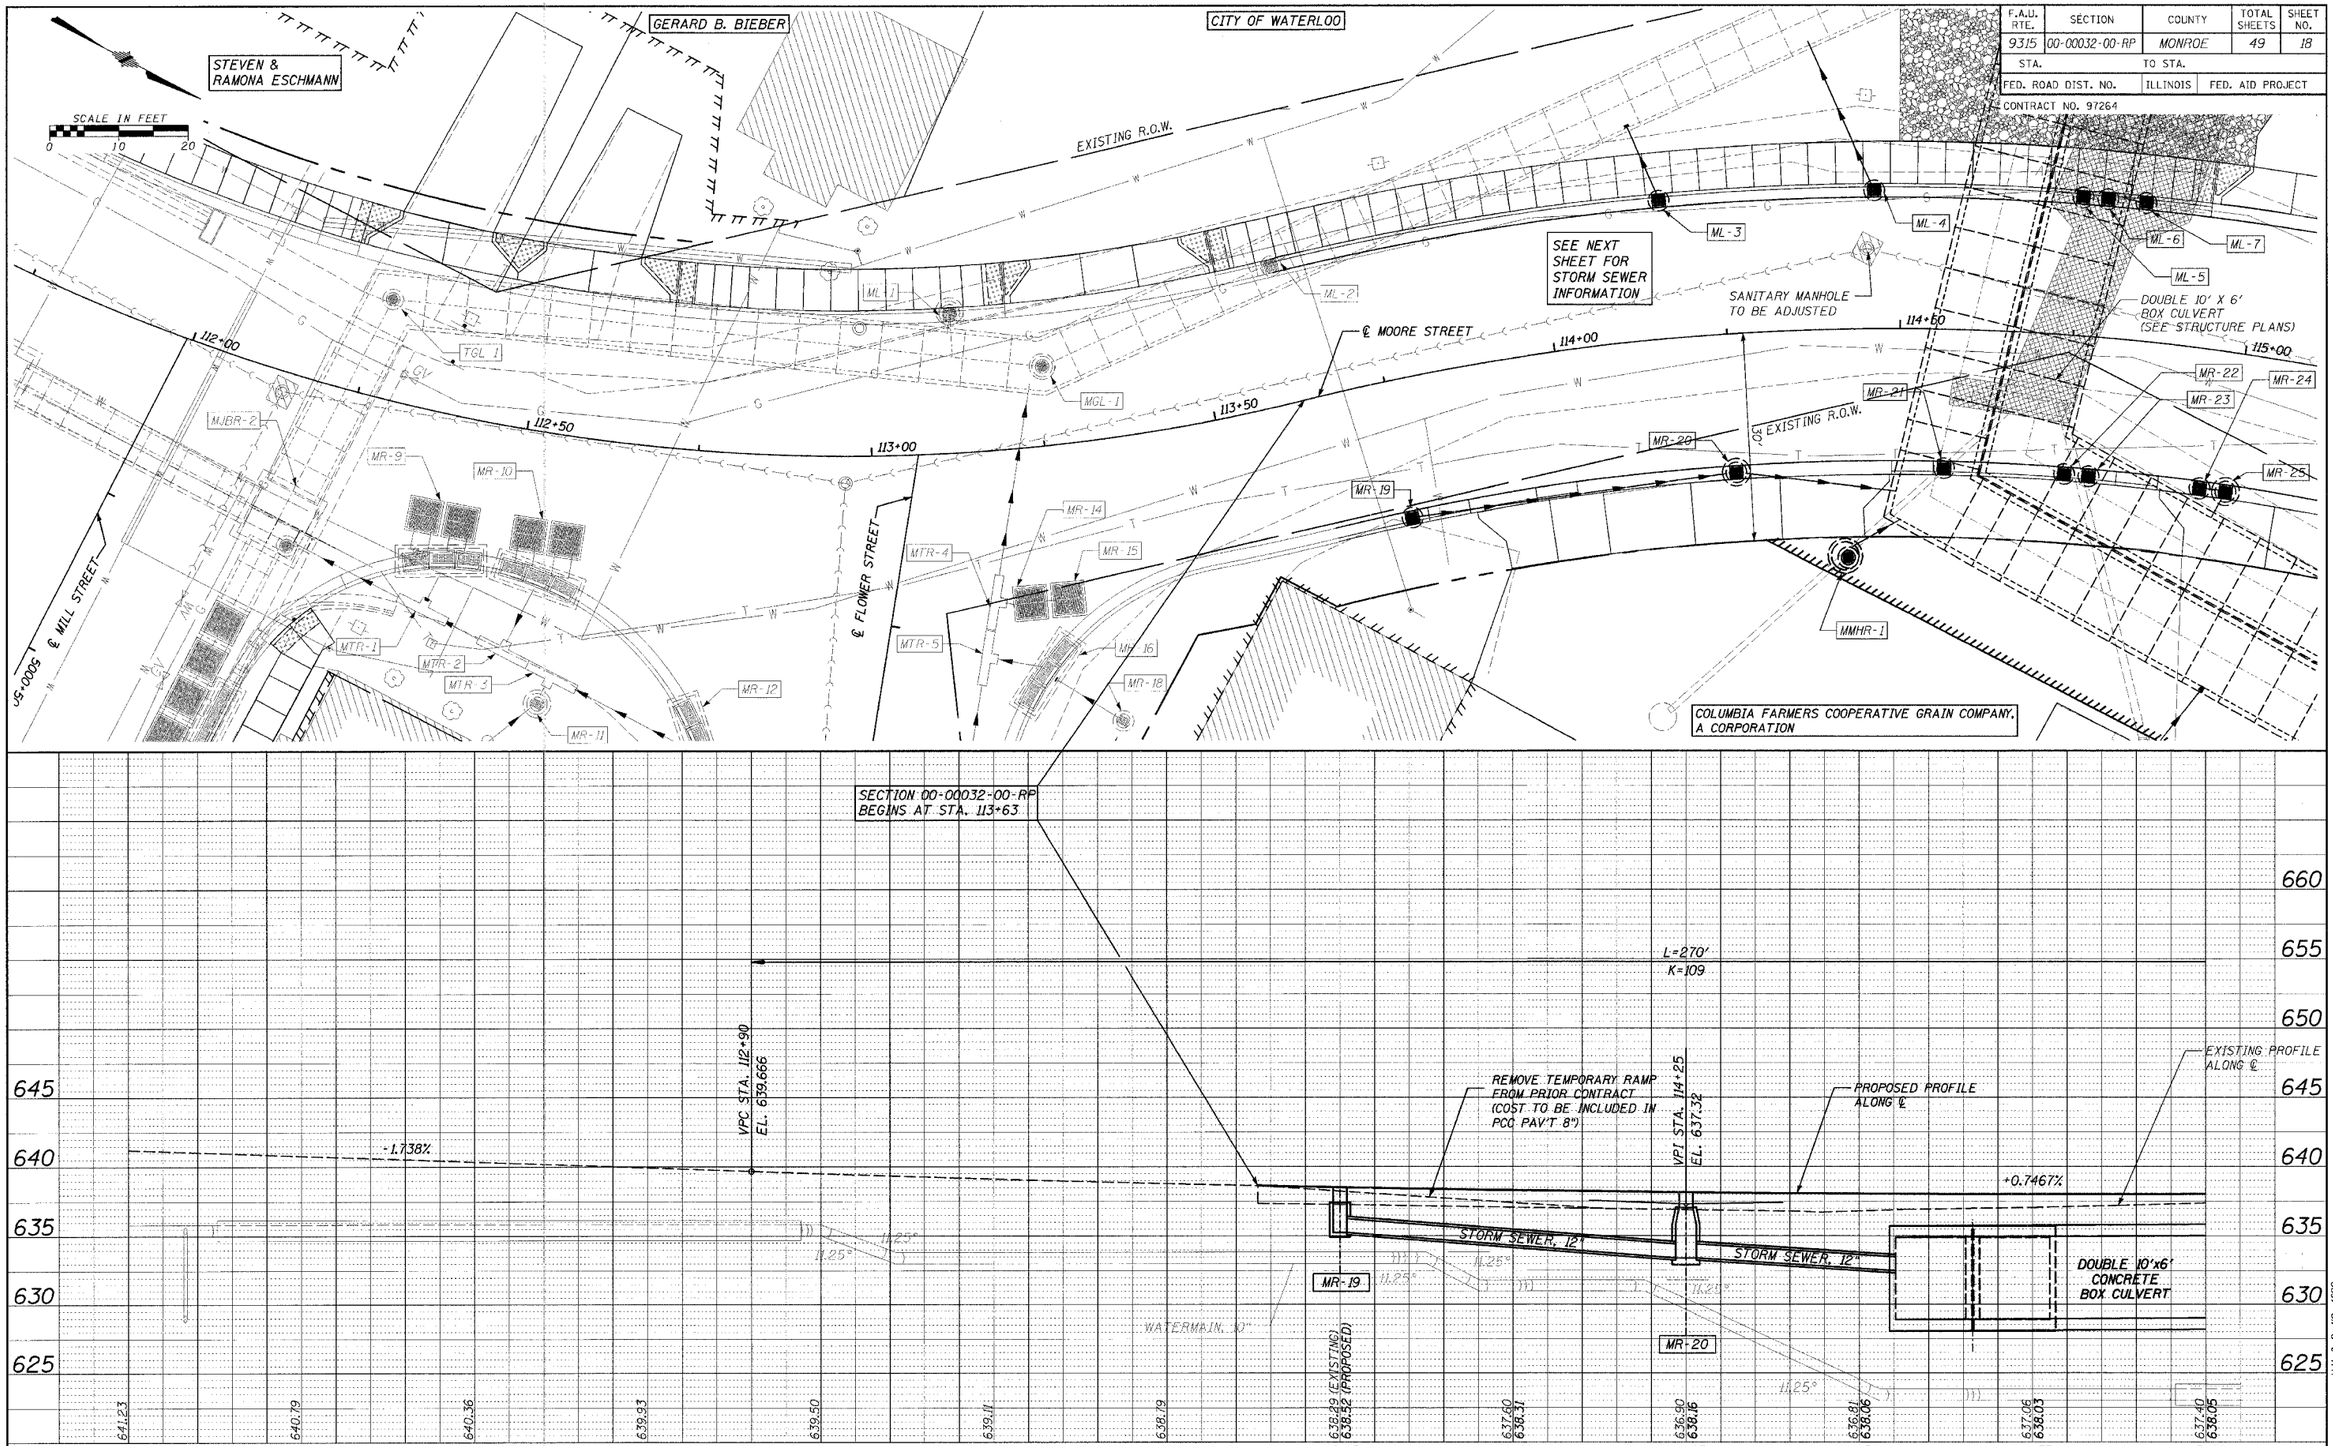

PLAN

PROFILE

CADD FILE: /4690/FBSS54690.DGN
PLOTTED: 10/24/2005

H.M. & G. NO. 4690

HENRY, MEISENHEIMER & GENDE, INC. 1075 LAKE ROAD CARLYLE, ILLINOIS 62231 (618) 594-3711

ST. SEWER STA. 112+00 - STA. 115+00 - F.A.P. 9315 (MOORE ST.)