MV054

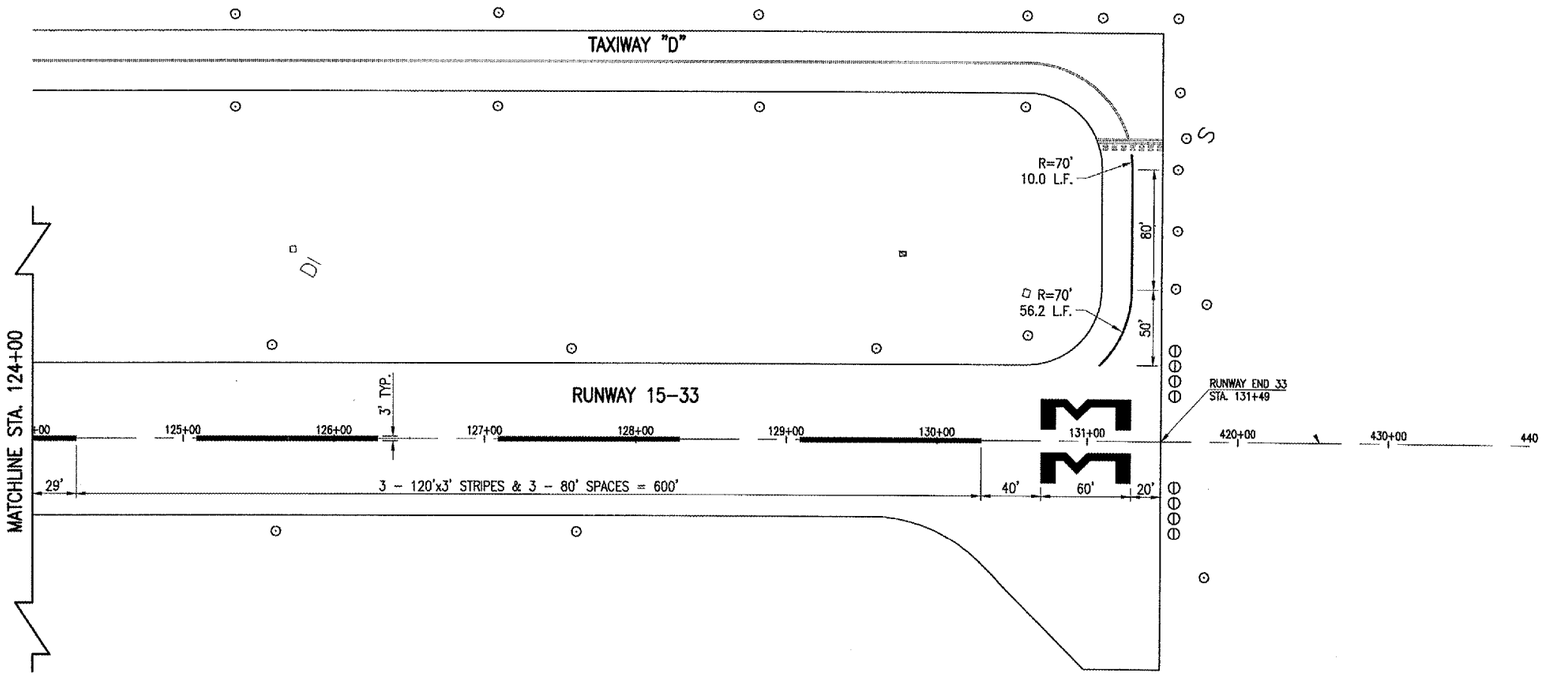

LEGEND

- EXISTING PAVEMENT
- EXISTING MARKING
- PROPOSED MARKING

N

0' 25' 50' 100'

FULL SIZE SCALE: 1"= 50'
HALF SIZE SCALE: 1"= 100'

MAR 30, 2006 2:29 PM CCC
I:\AIRPORTS\MTVERNON\819-06RWY0\AIRPORT\SHEETS\R-151MRK.DWG - Sta. 124+00 to 131+49

DATE	REVISION	BY

MT. VERNON AIRPORT
MT. VERNON, ILLINOIS
A.I.P. PROJ.: 3-17-0074-B12
IL. PROJ.: MVN-3539

HSI Project No. 819-06RWY0
Filename R-151MRK.DWG
Scale 1" = 50'
Date 08/16/05

LAYOUT	CCC	08/16/05
DRAWN	CCC	08/16/05
REVIEWED	RAW	12/12/05

HANSON

Hanson Professional Services Inc.
1525 South Sixth Street
Springfield, Illinois 62703-2886
Offices Nationwide

RUNWAY 15-33
P.F.C. OVERLAY

PROPOSED
MARKING PLAN
STA. 124+00 TO 131+49

12
12 of 29 sheets