F.A.P RTE.	SECTION	COUNTY	TOTAL SHEETS	SHEET NO.
317	*	LIVINGSTON	205	31

STA. 296+00.00 TO STA. 311+00.00

CONTRACT NO. 66261

* 25 RS-2 & 26 RS-4

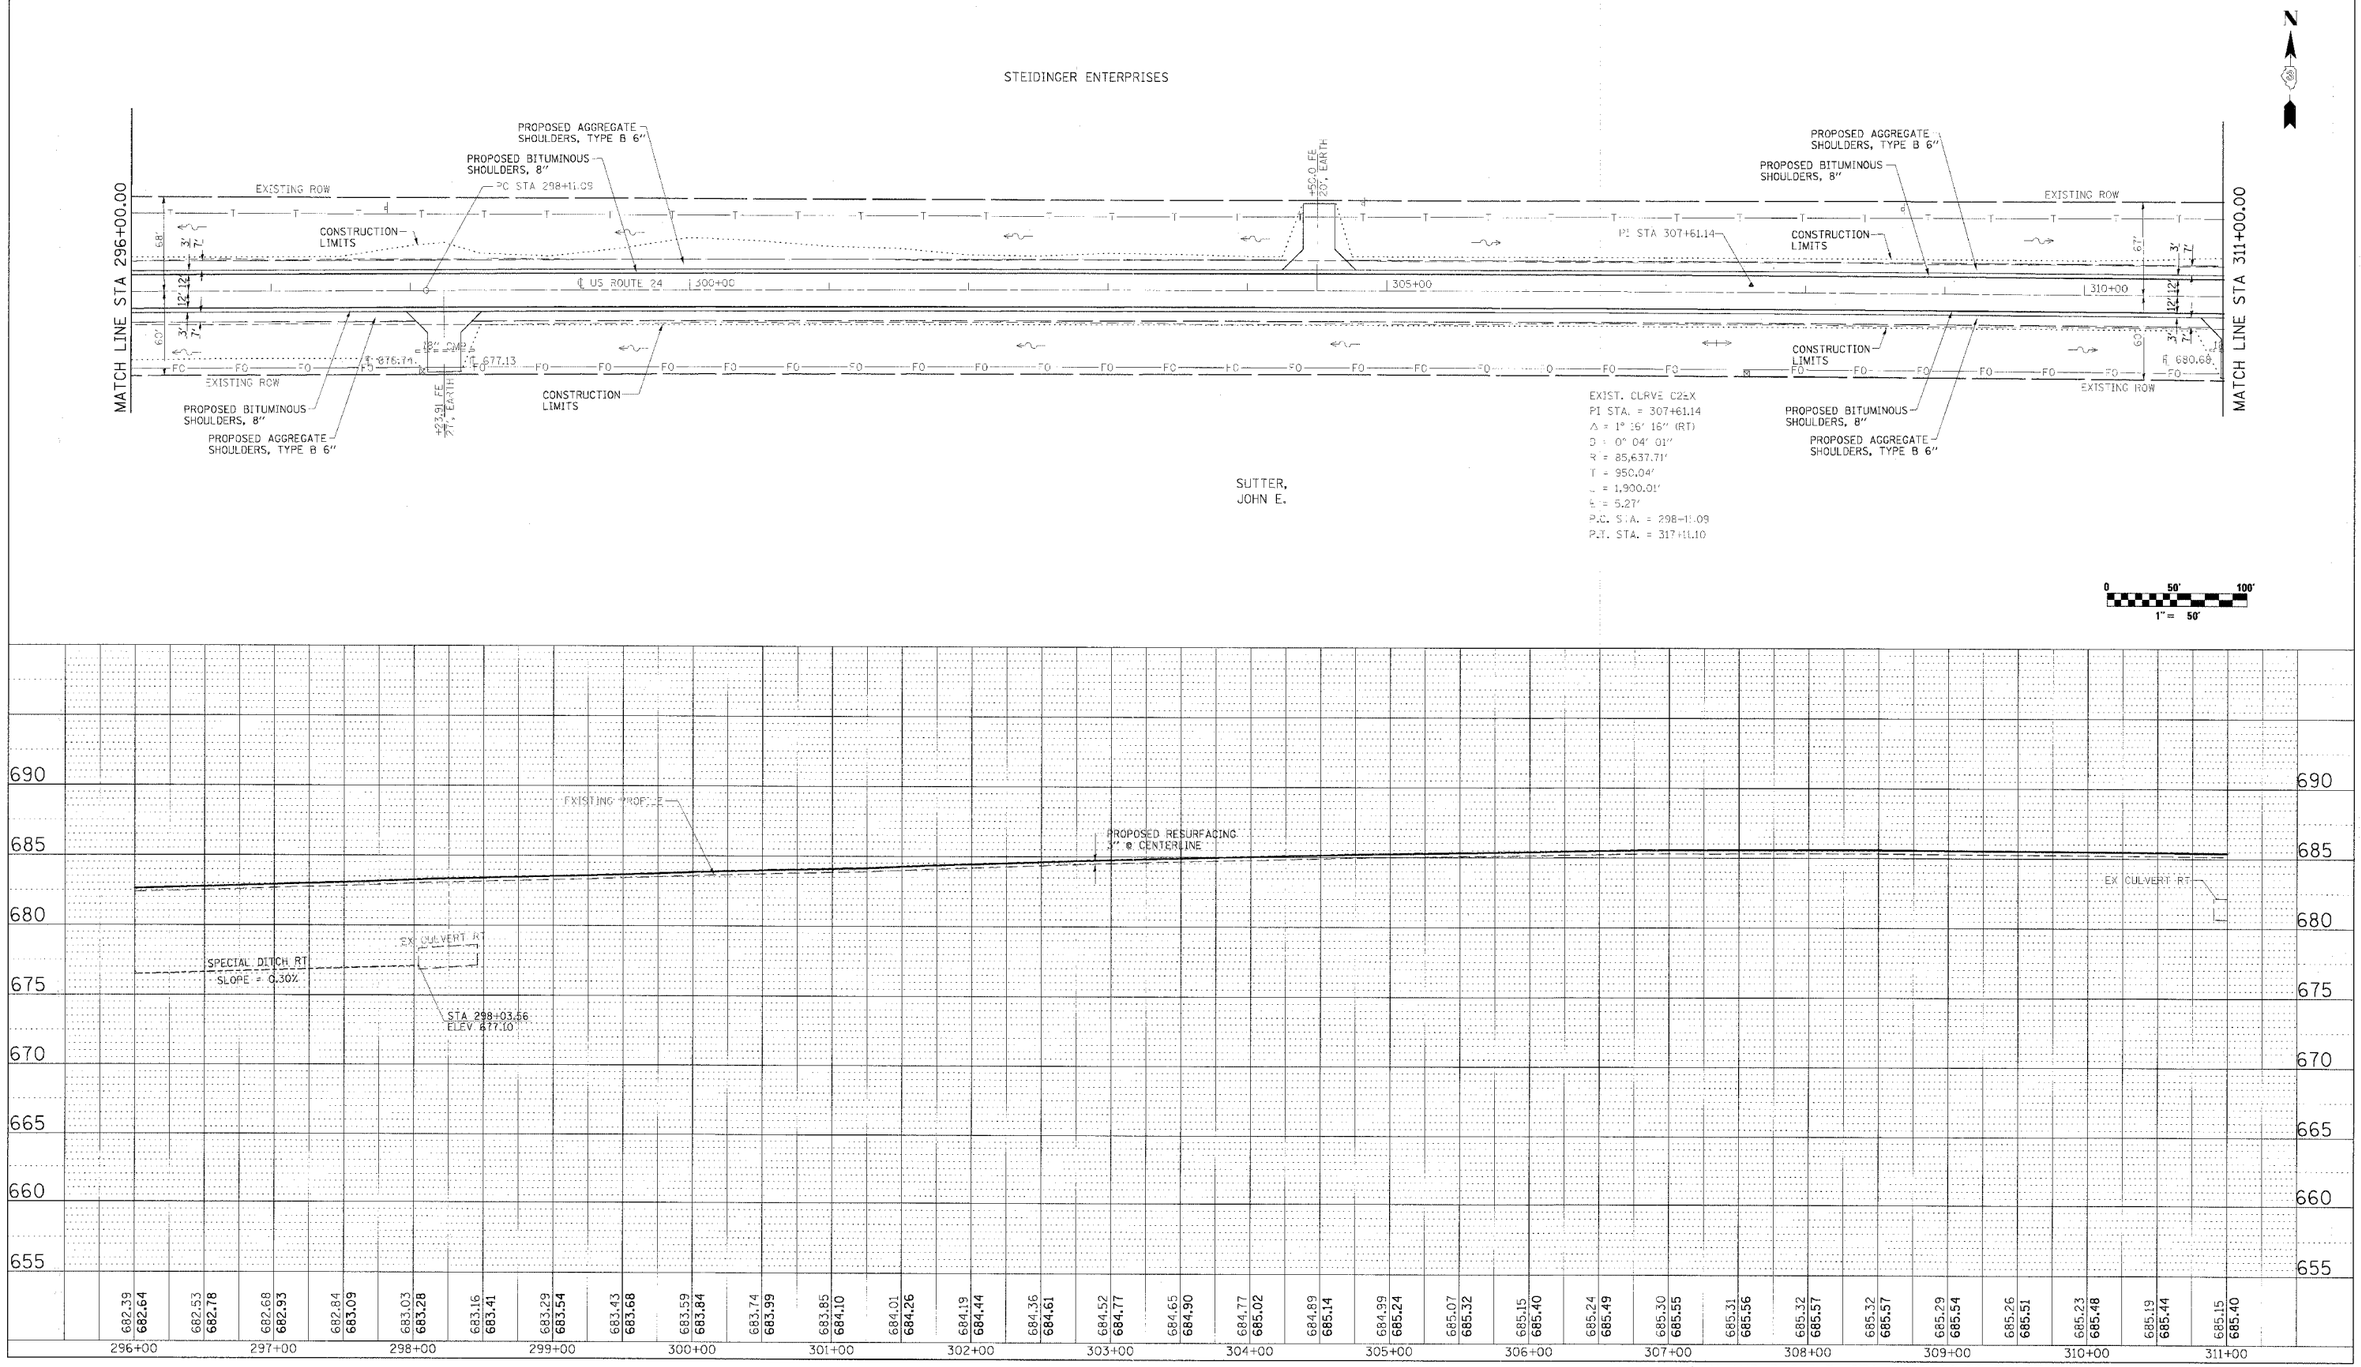

PLAN AND PROFILE, STA 296+00.00 TO STA 311+00.00, FAP 317 (US ROUTE 24)