F.A.P RTE.	SECTION	COUNTY	TOTAL SHEETS	SHEET NO.
317	*	LIVINGSTON	205	150

STA. 307+50.00 TO STA. 308+00.00

CONTRACT NO. 66261

* 25 RS-2 & 26 RS-4

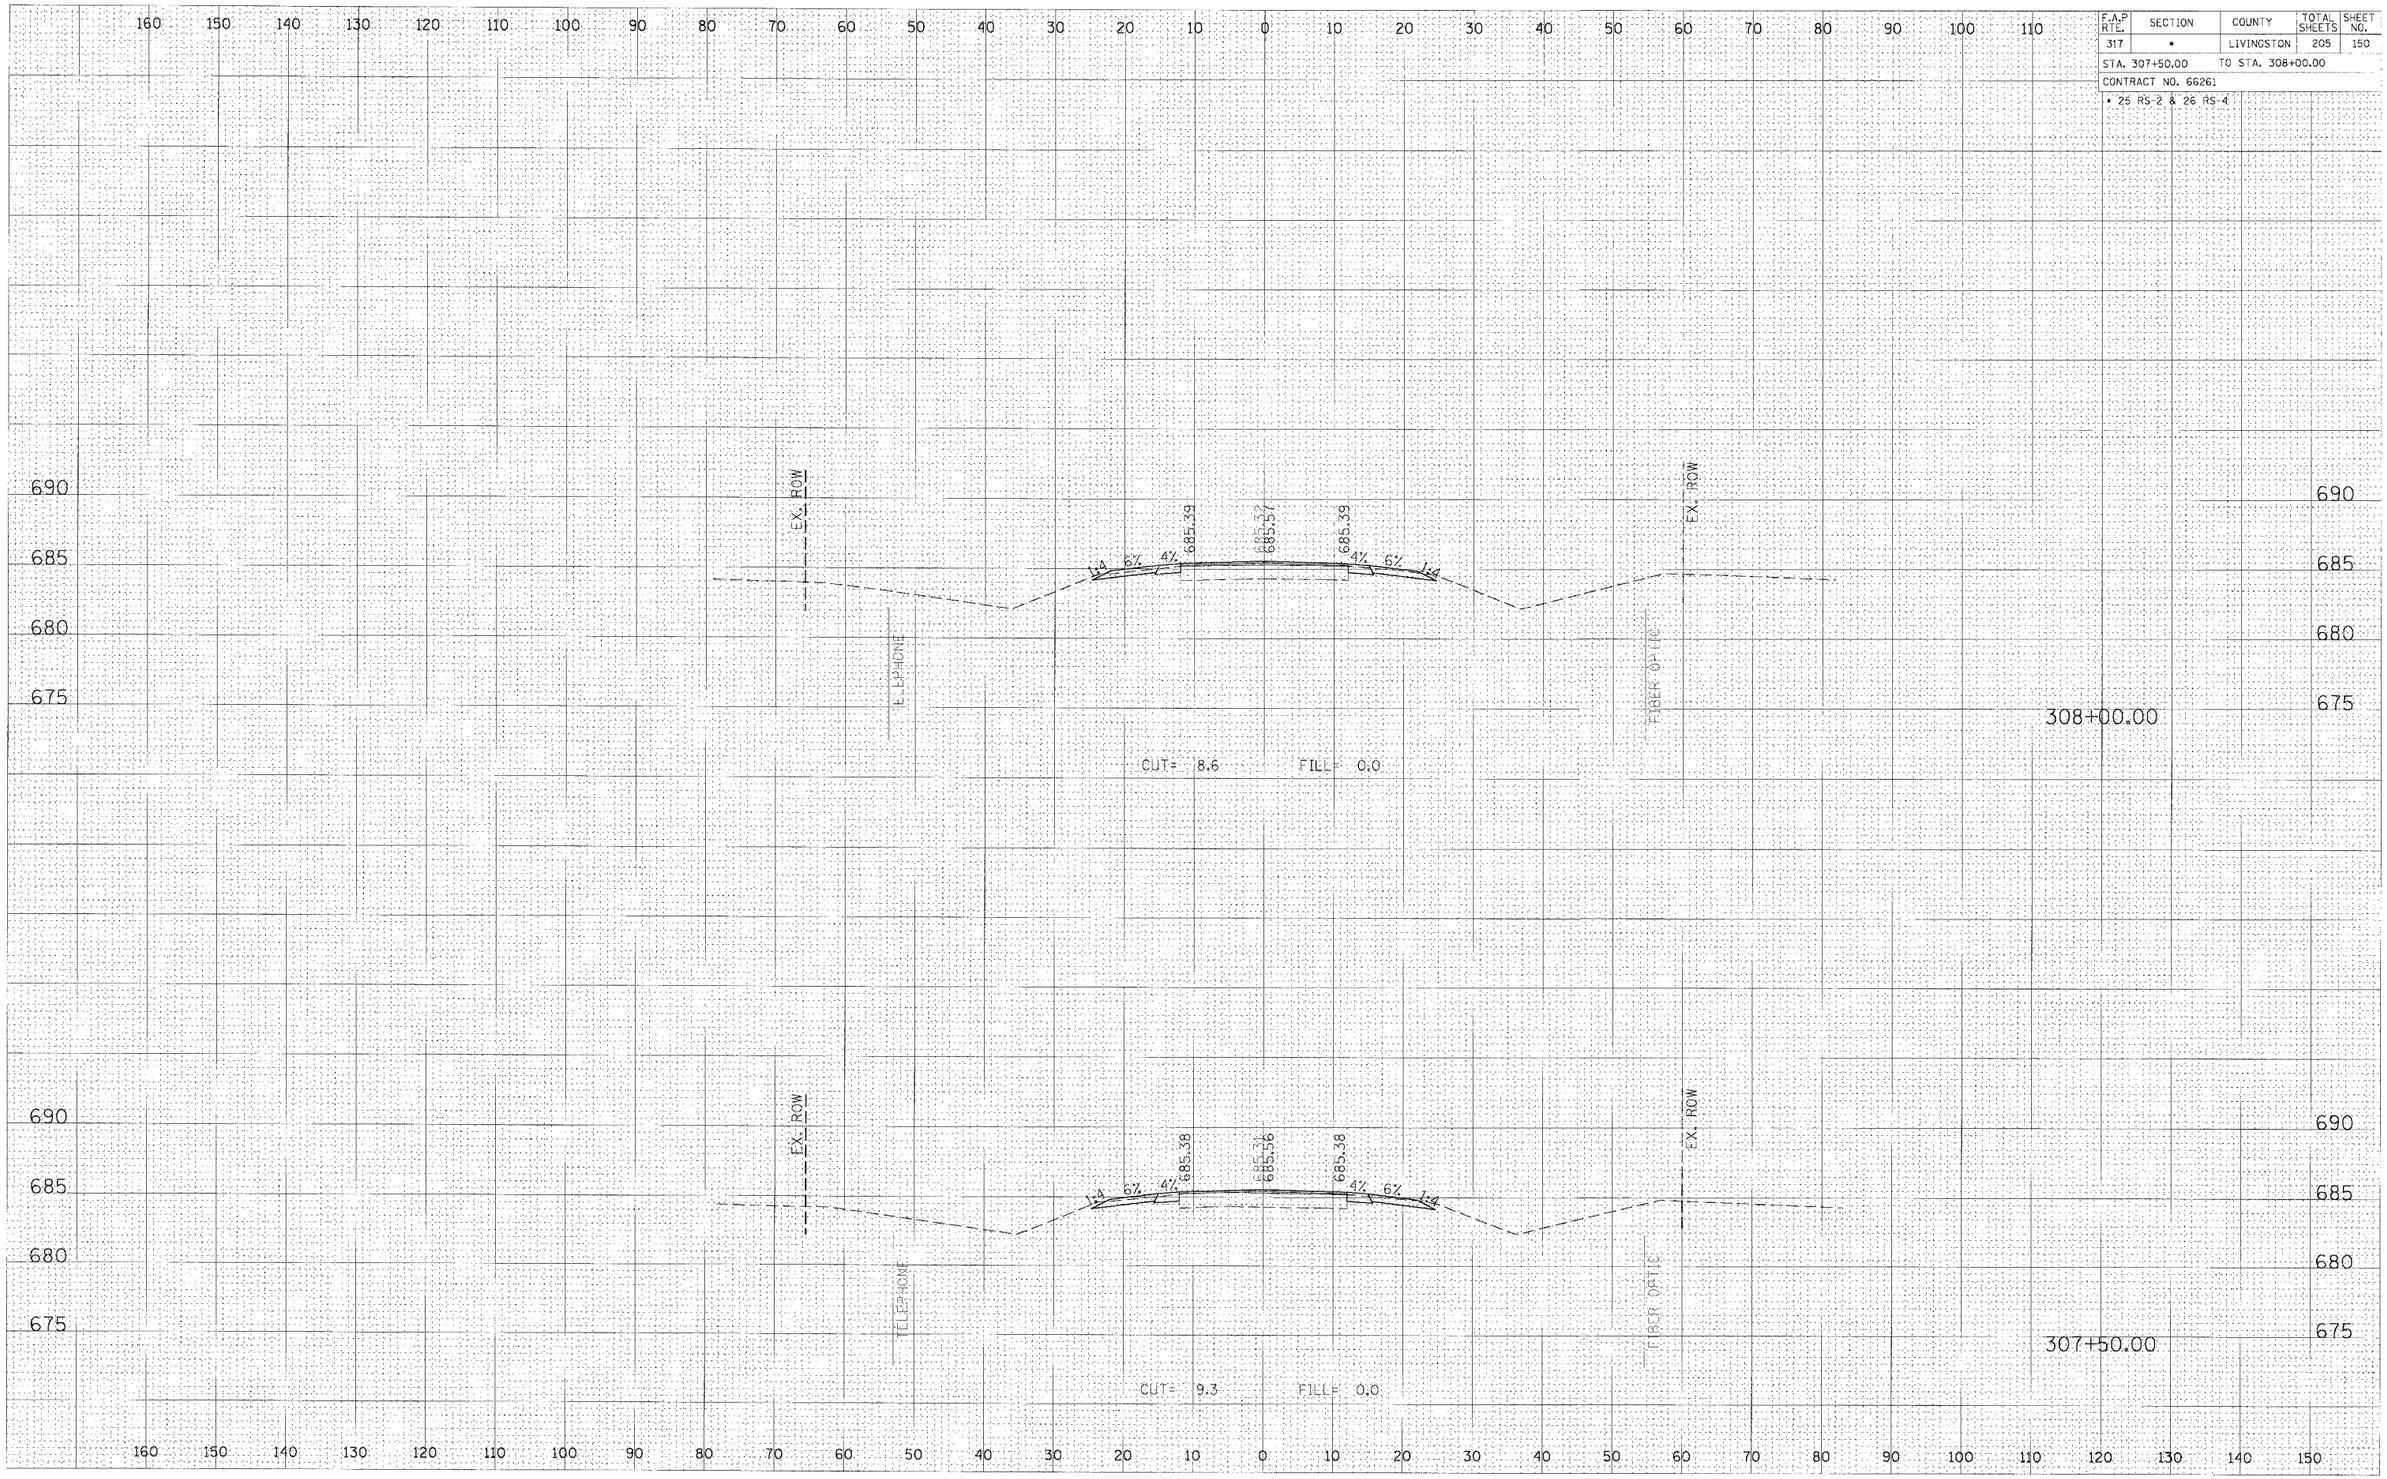

CROSS SECTION, STA 307+50.00 TO 308+00.00, FAP 317 (US ROUTE 24)