INTERSECTION OF FAI-72 AND CH 41

F.A.I. RTE.	SECTION	COUNTY	TOTAL SHEETS	SHEET NO.
72	*	MACON	135	45
STA.		TO STA.		
FED. ROAD DIST. NO.	ILLINOIS	FED. AID PROJECT		

* (58-62,58-62-1,58-63)RS
CONTRACT NO. 90879

1"=100'

25' 75'

0' 50' 100' 200' 300'

GUARDRAIL REMOVAL - 63200310

	STATION		STATION	LENGTH
RT	22+20.58	TO	24+20.58	200.0
RT	28+01.00	TO	29+01.00	100.0
LT	22+22.14	TO	23+72.14	150.0
LT	27+52.56	TO	29+02.56	150.0

TOTAL = 600.0 FEET

STEEL PLATE BEAM GUARDRAIL, TYPE A - 63000000

	STATION		STATION	LENGTH
RT	21+14.33	TO	23+89.33	275.0
RT	28+32.25	TO	29+44.75	112.5
LT	21+65.89	TO	23+40.89	175.0
LT	27+83.81	TO	29+96.31	212.5

TOTAL = 775.0 EACH

TRAFFIC BARRIER TERMINAL, TYPE 6 - 63100085

	STATION		STATION	EACH
RT	23+89.33	TO	24+22.48	1
RT	27+99.10	TO	28+32.25	1
LT	23+40.89	TO	23+74.04	1
LT	27+50.66	TO	27+83.81	1

TOTAL = 4 EACH

TRAFFIC BARRIER TERMINAL TYPE 1, SPECIAL (FLARED) - 63100169

	STATION		STATION	EACH
RT	20+64.33	TO	21+14.33	1
RT	29+44.75	TO	29+94.75	1
LT	21+15.89	TO	21+65.89	1
LT	29+96.31	TO	30+46.31	1

TOTAL = 4 EACH

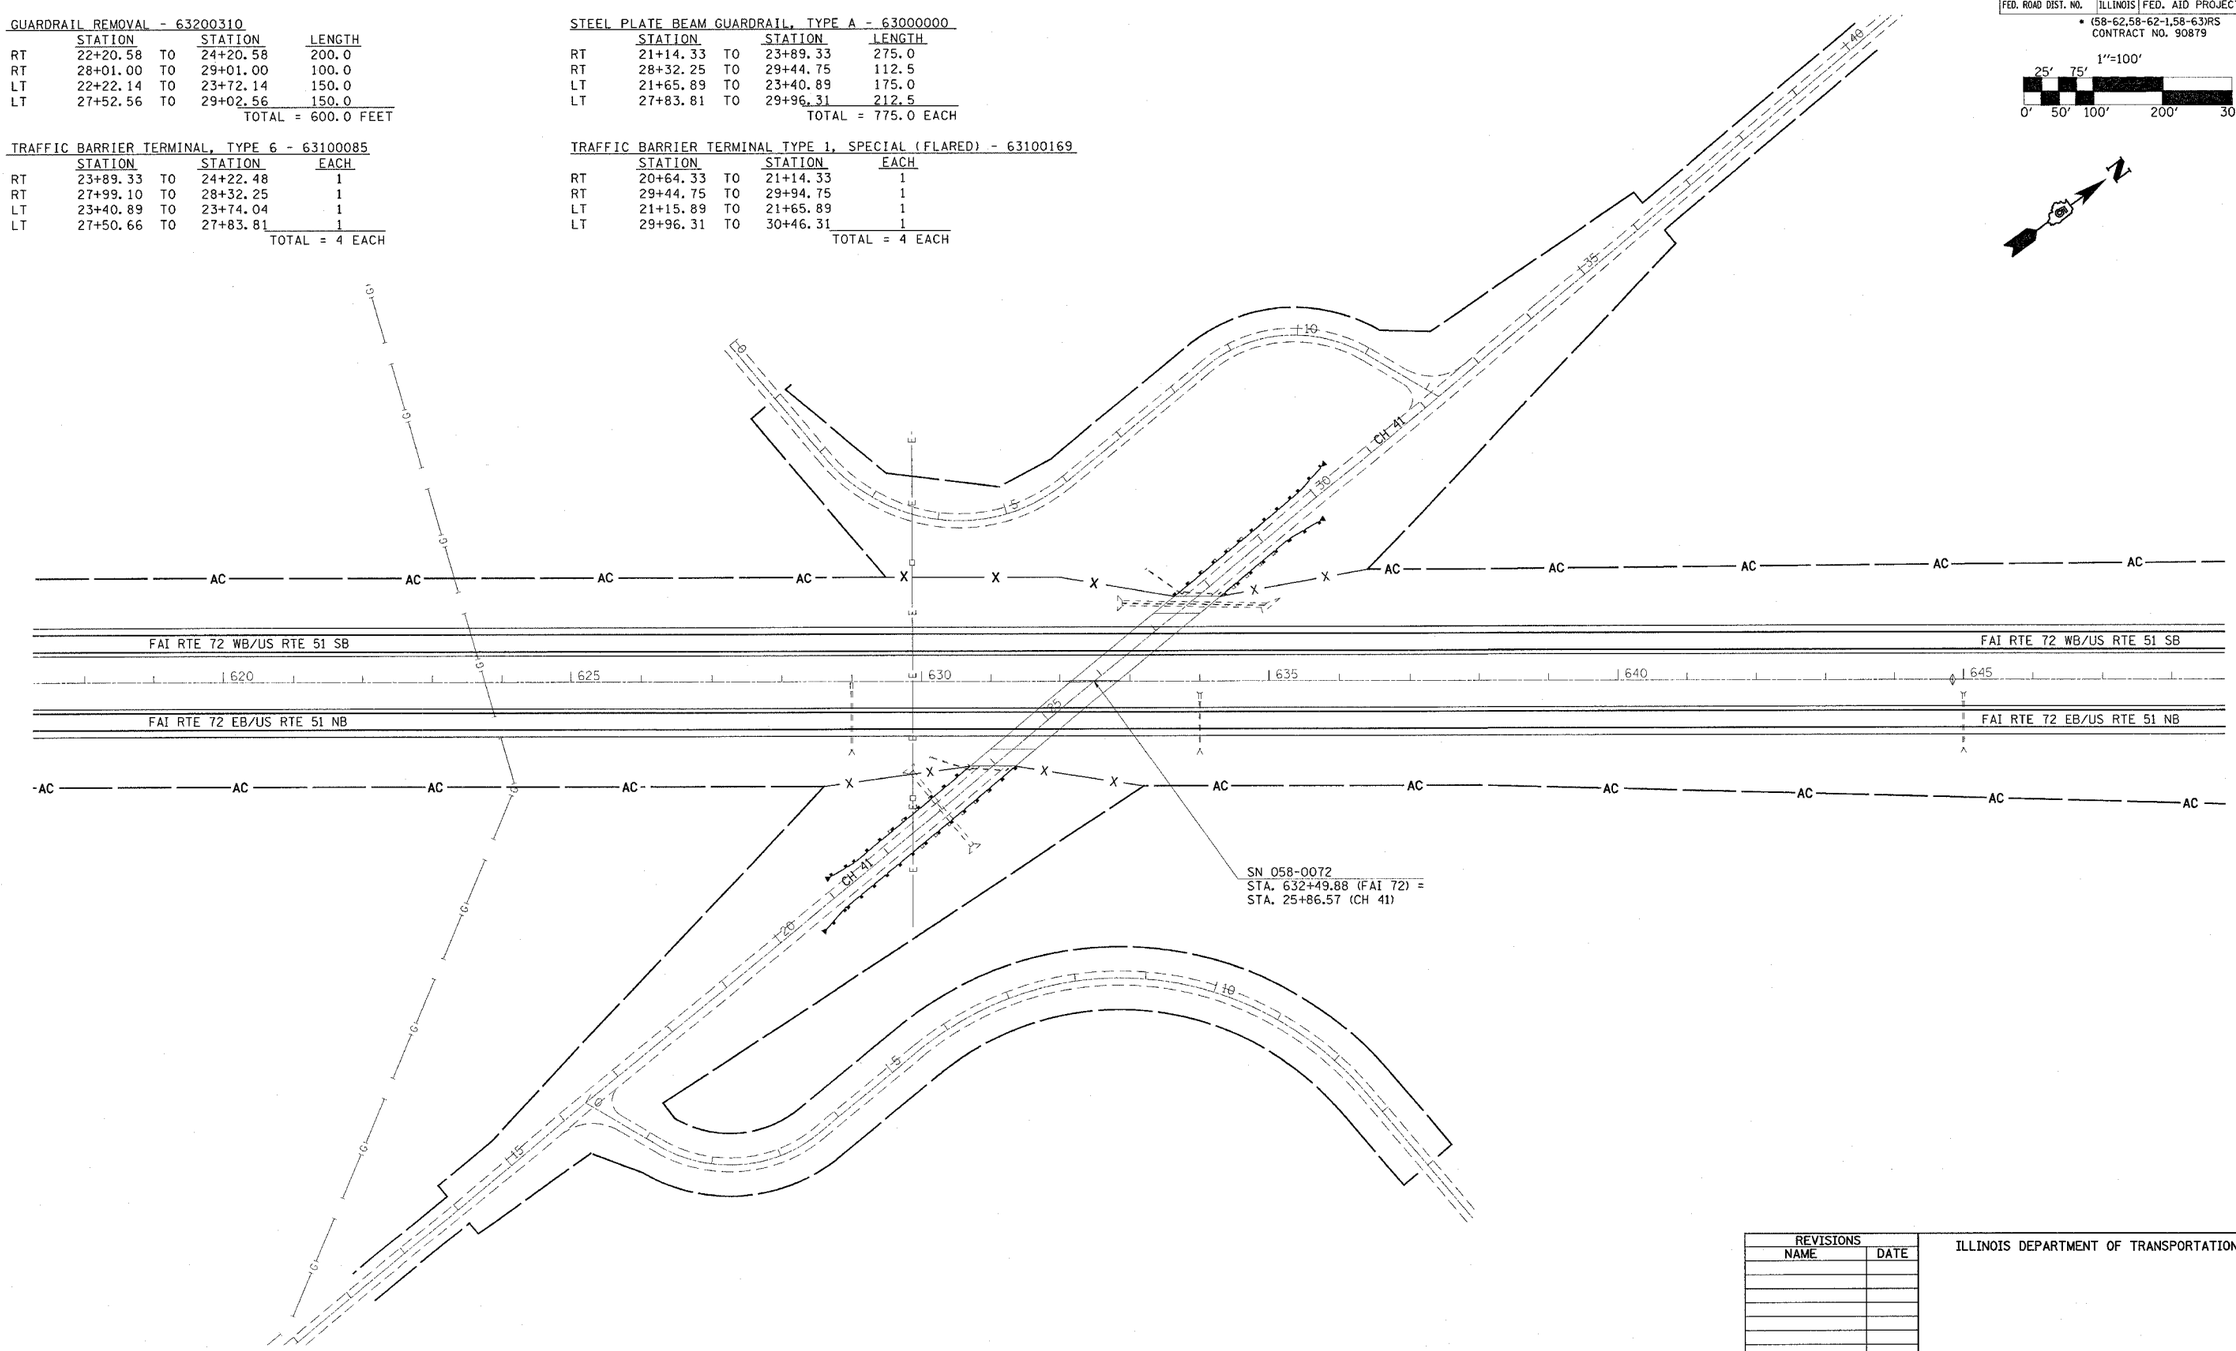

REVISIONS NAME	DATE

ILLINOIS DEPARTMENT OF TRANSPORTATION

SCALE: DRAWN BY

DATE CHECKED BY