Contract #95083

ROUTE NO.	SECTION	COUNTY	TOTAL SHEETS	SHEET NO.
F.A.S. 882	91-00071-00-BR	WHITE	14	4
ILLINOIS PROJECT	BR-S-882(III)			
CH 10		WILSON CREEK		

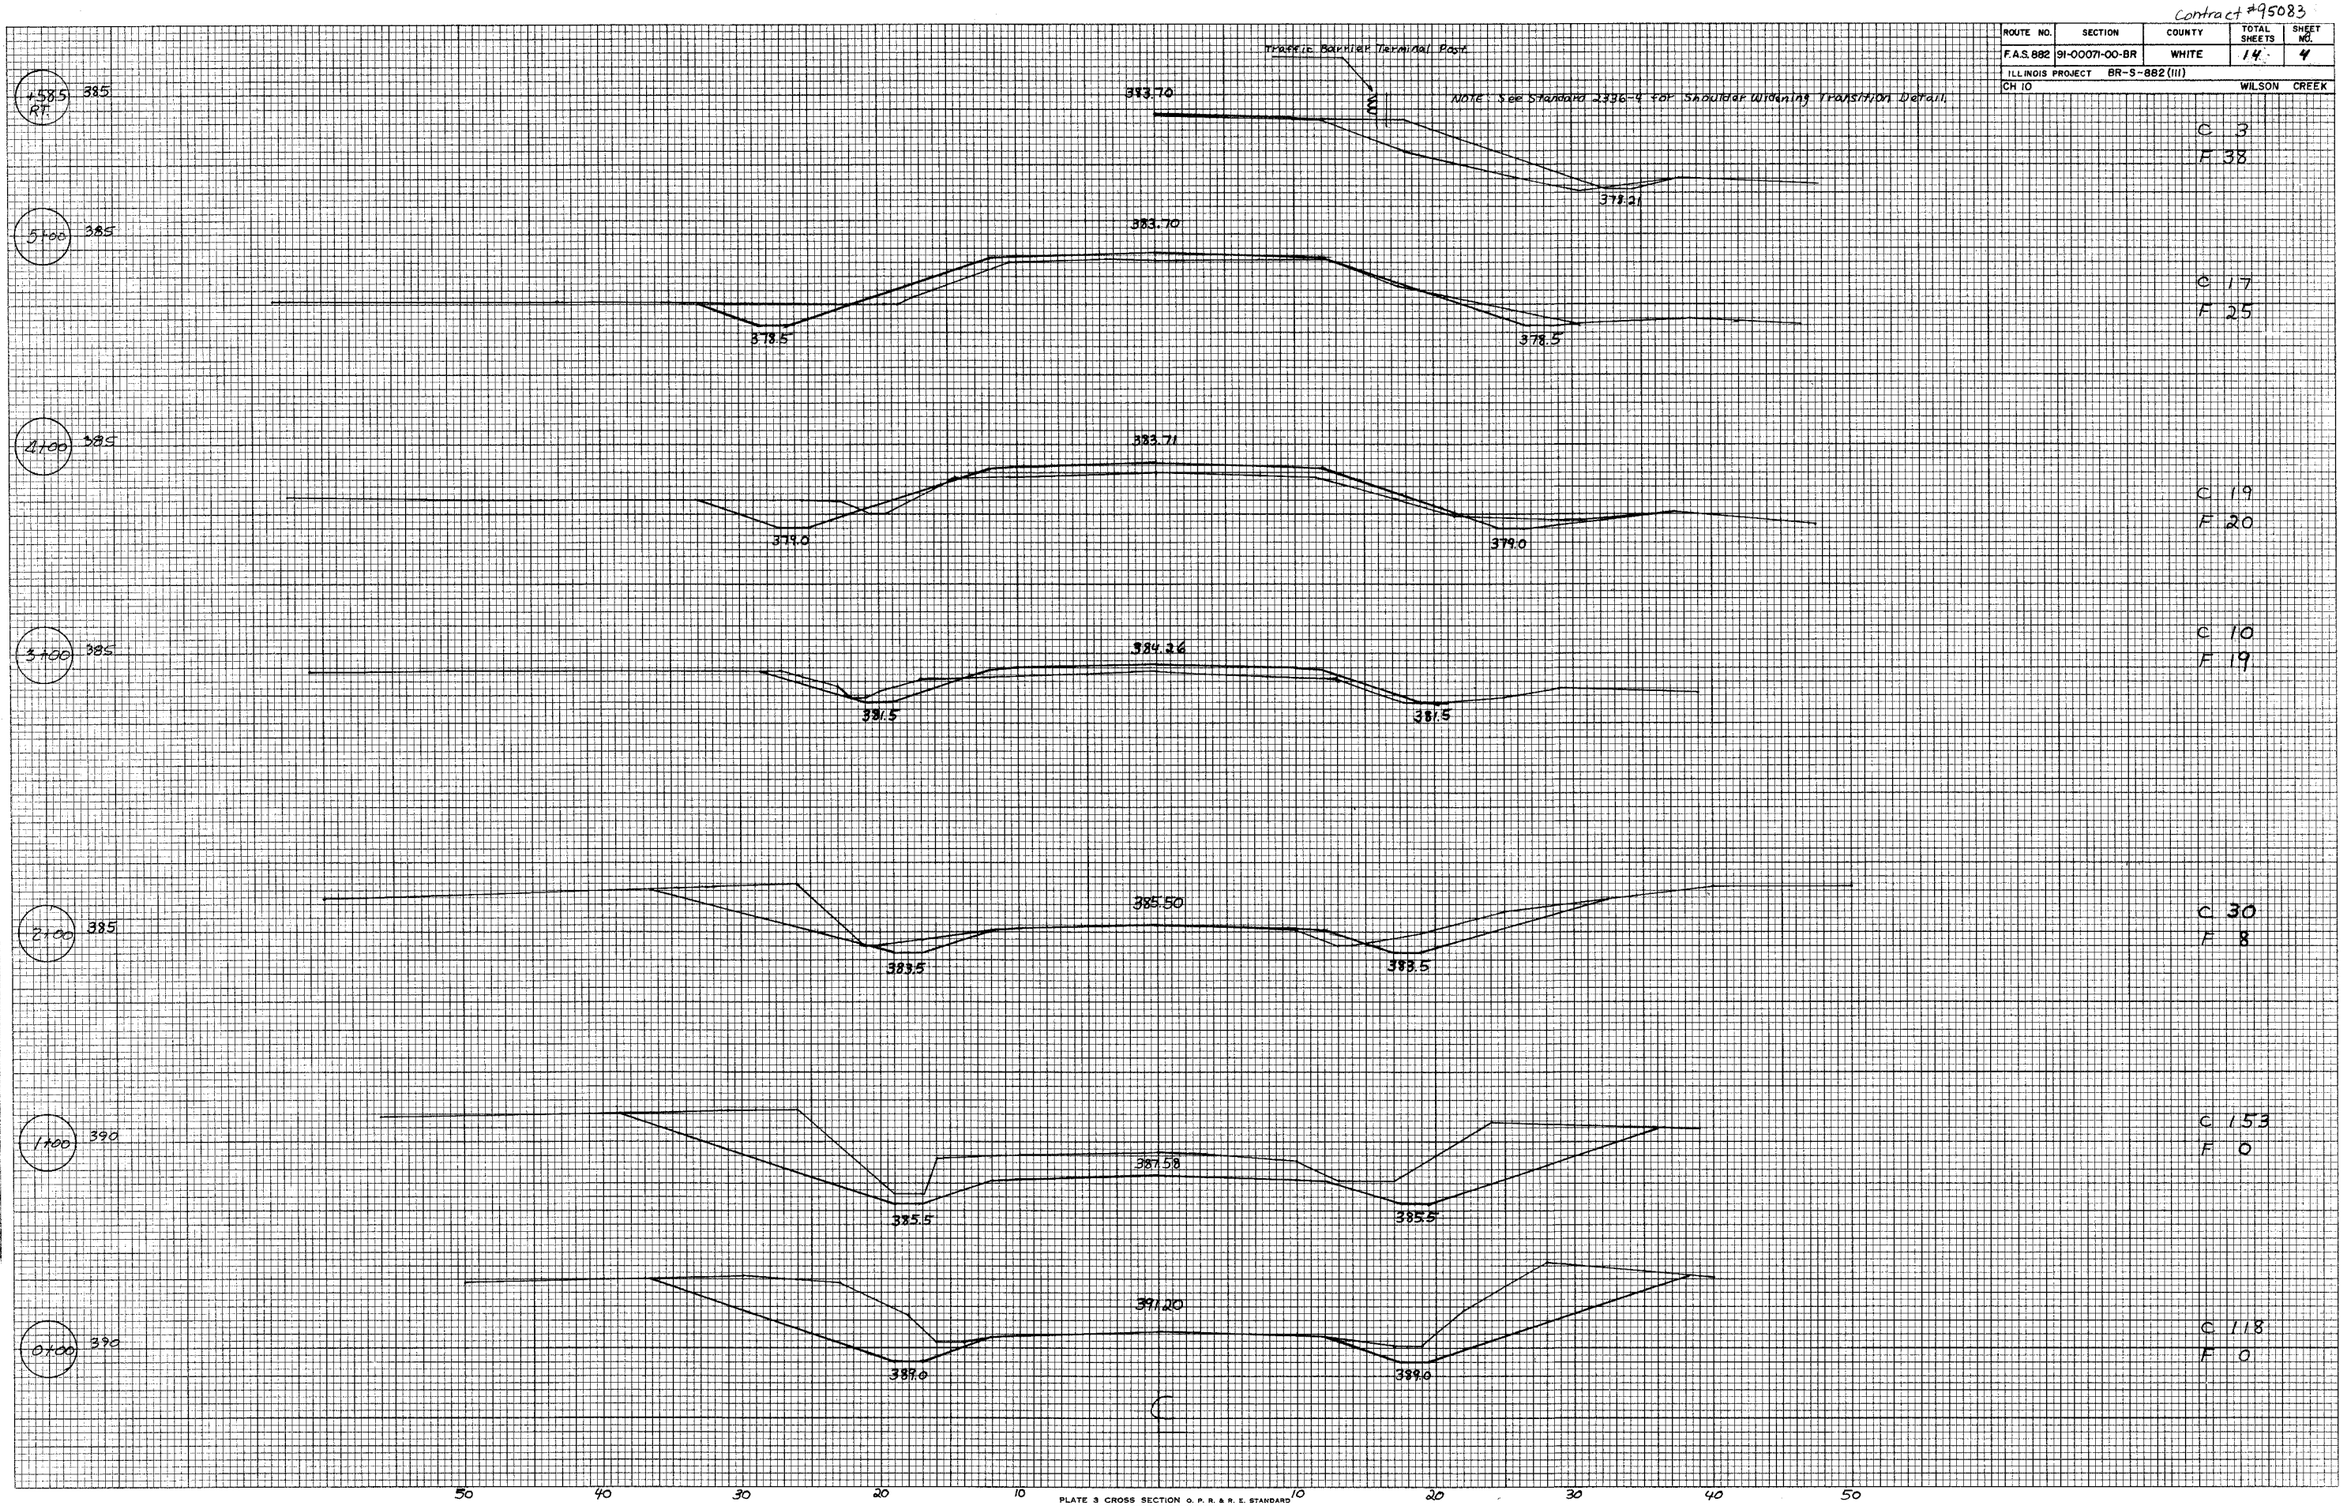

PLATE 3 CROSS SECTION O. P. R. & R. E. STANDARD
DIETZGEN CORPORATION