CONTRACT NO. 70113

F.A.P. RTE.	SECTION	COUNTY	TOTAL SHEETS	SHEET NO.
323	(149,150)RS-3	EDGAR	83	11

EXISTING TYPICAL CROSS SECTION

STATION 1792+41.35 TO STATION 1828+50.35

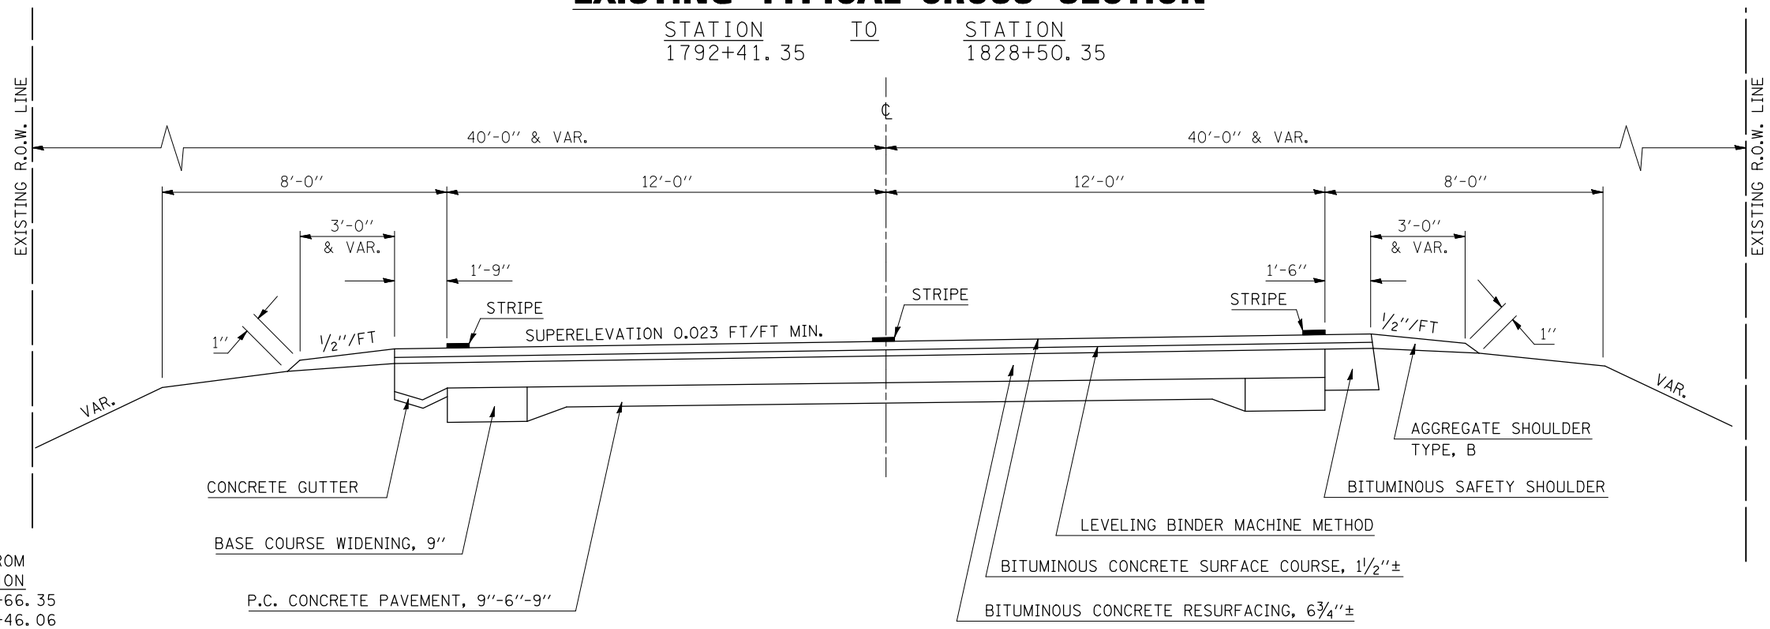

SUPERELEVATION ATTAINED FROM

STATION	TO	STATION
1792+41.35		1794+66.35
1800+92.85		1810+46.06
1828+50.35		1826+25.35
1812+81.07		1810+46.06

4 PROPOSED TYPICAL CROSS SECTION

(2) STATION 1792+41.35 TO STATION 1828+50.35 (2)

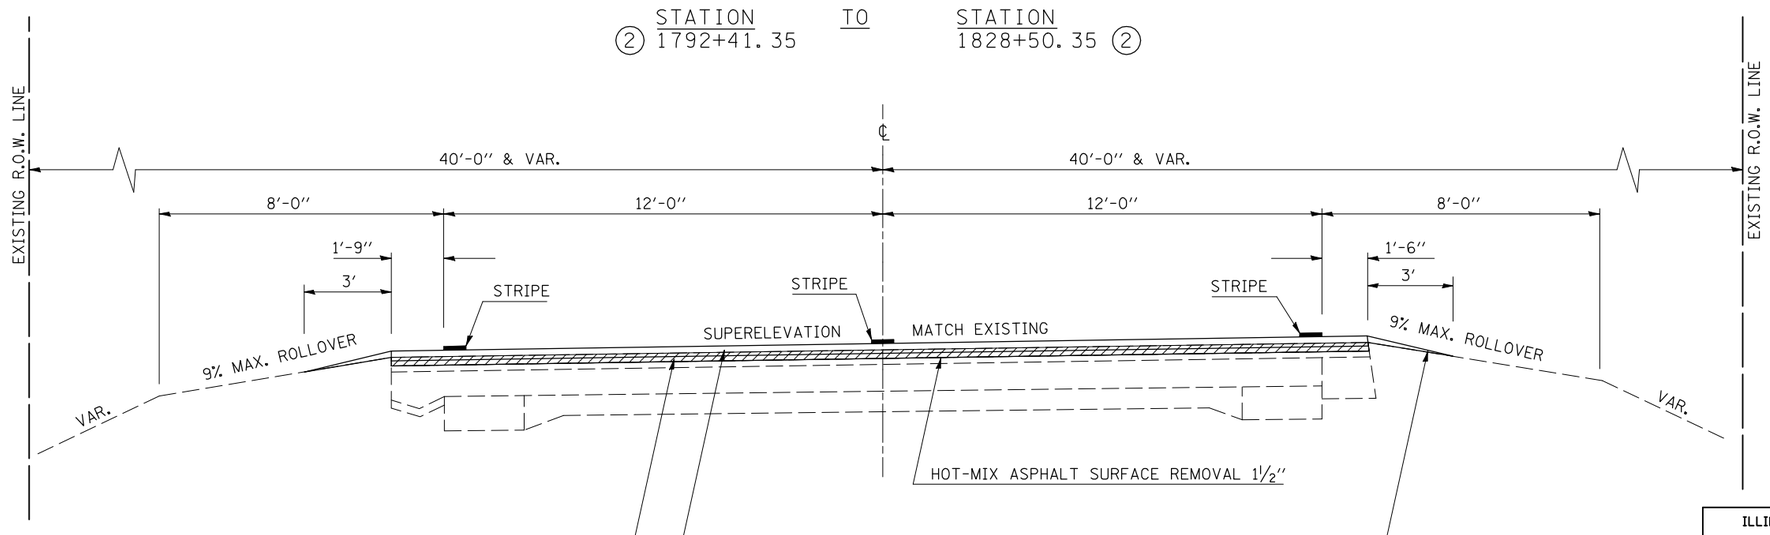

SUPERELEVATION ATTAINED FROM

STATION	TO	STATION
1792+41.35		1794+66.35
1800+92.85		1810+46.06
1828+50.35		1826+25.35
1812+81.07		1810+46.06

ILLINOIS DEPARTMENT OF TRANSPORTATION

EXISTING & PROPOSED TYPICAL CROSS SECTIONS

F.A.P. ROUTE 323 (US 36)
SECTION (149,150)RS-3
EDGAR COUNTY

SCALE: N/A DRAWN BY: CADD

DATE: 05/02/2006 CHECKED BY

PLOT DATE = 4/6/2009
FILE NAME = c:\pw_work\PWIDOT\SHEREFJN\dms87384\typscsts.dgn
PLOT SCALE = 42.3529 ' / IN.
USER NAME = sherefjn