CONTRACT NO. 70113

F.A.P. RTE.	SECTION	COUNTY	TOTAL SHEETS	SHEET NO.
323	(149,150)RS-3	EDGAR	83	25
STA. 1795+00		TO STA.1825+00		
FED. ROAD DIST. NO.	ILLINOIS	FED. AID PROJECT		

EXIST. CURVE DATA
PI STA. = 1801+91.35
Δ = 24° 55′ 09″ (LT)
D = 1° 34′ 57″
R = 3,620.65′
T = 800.00′
L = 1,574.70′
E = 87.33′
e = -----
T.R. = -----
S.E. RUN = -----
P.C. STA. = 1793+91.35
P.T. STA. = 1809+66.05

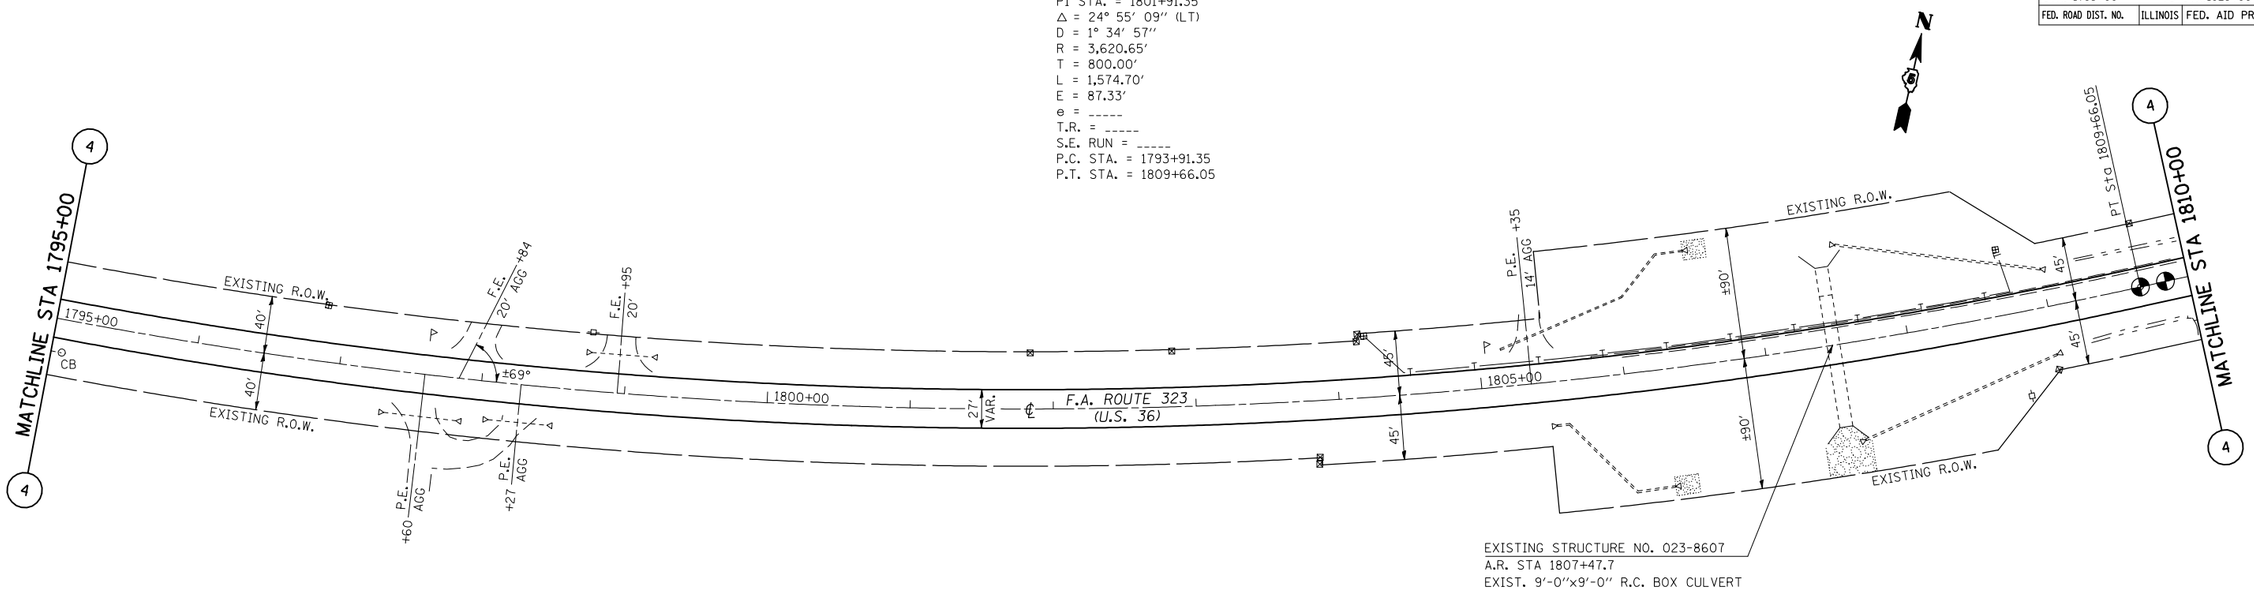

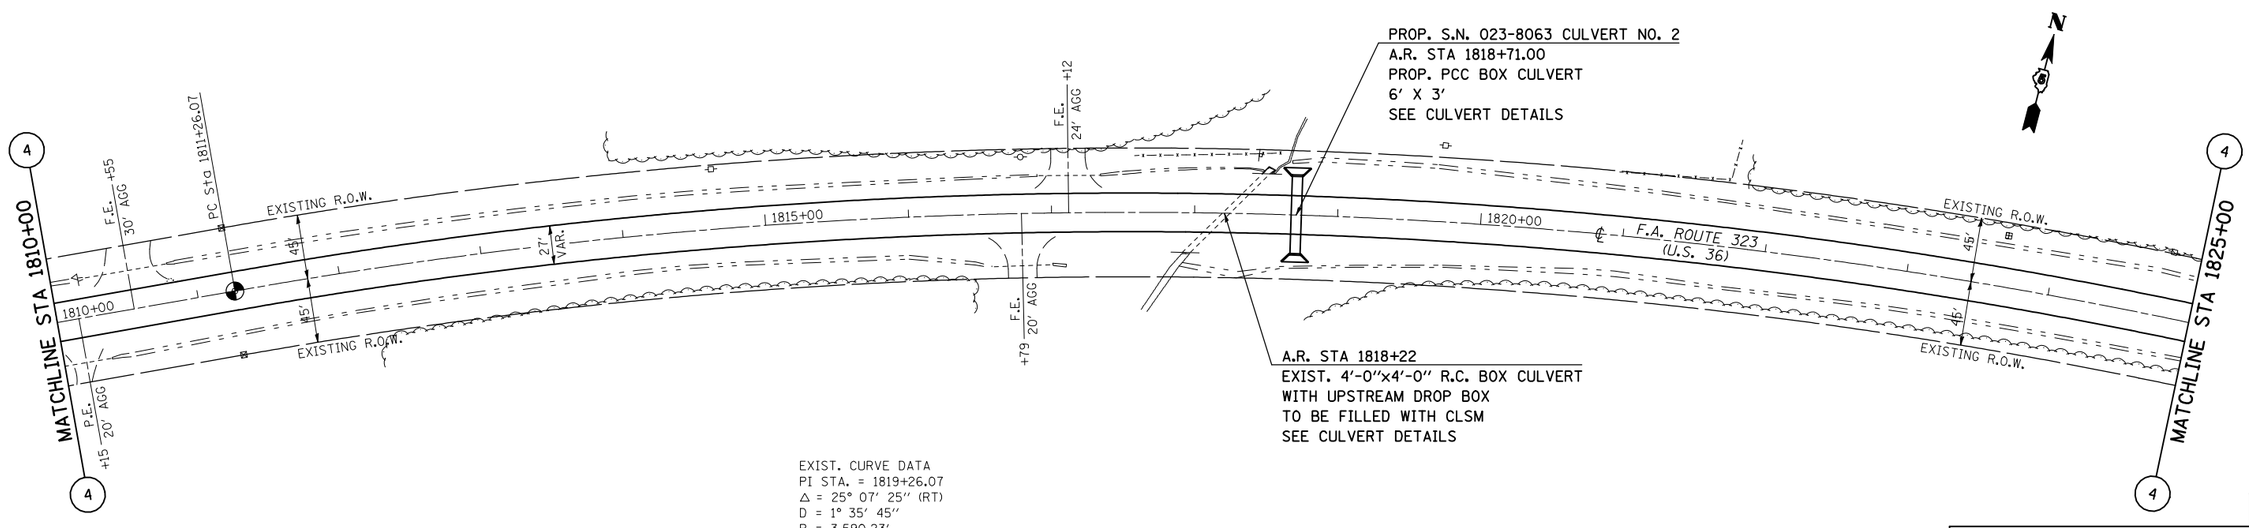

EXIST. CURVE DATA
PI STA. = 1819+26.07
Δ = 25° 07′ 25″ (RT)
D = 1° 35′ 45″
R = 3,590.23′
T = 800.00′
L = 1,574.28′
E = 88.05′
e = -----
T.R. = -----
S.E. = 0.023 ′/′
P.C. STA. = 1811+26.07
P.T. STA. = 1827+00.35

1″=50′
0′ 10′ 20′ 30′ 40′ 50′ 100′ 150′

ILLINOIS DEPARTMENT OF TRANSPORTATION

PLAN SHEET

FAP ROUTE 323 (US 36)
SECTION (149,150)RS-3
EDGAR COUNTY

SCALE: 1″ = 50′ DRAWN BY: CADD
DATE: 05/04/2006 CHECKED BY

PLOT DATE = 4/4/2009
FILE NAME = c:\pw_work\PWIDOT\SHEREFJN\dms87384\70113sheets.dgn
PLOT SCALE = 100.0024 ′ / IN.
USER NAME = sherefjn