CONTRACT NO. 70113

F.A.P. RTE.	SECTION	COUNTY	TOTAL SHEETS	SHEET NO.
323	(149,150)RS-3	EDGAR	83	27
STA. 1855+00		TO STA.1885+00		
FED. ROAD DIST. NO.	ILLINOIS	FED. AID PROJECT		

EXIST. CURVE DATA
PI STA. = 1856+23.96
Δ = 0° 27′ 16″ (RT)
D = 0° 01′ 22″
R = 252,156.14′
T = 1,000.00′
L = 1,999.99′
E = 1.98′
Θ = -----
T.R. = -----
S.E. = NONE
P.C. STA. = 1846+23.96
P.T. STA. = 1866+23.95

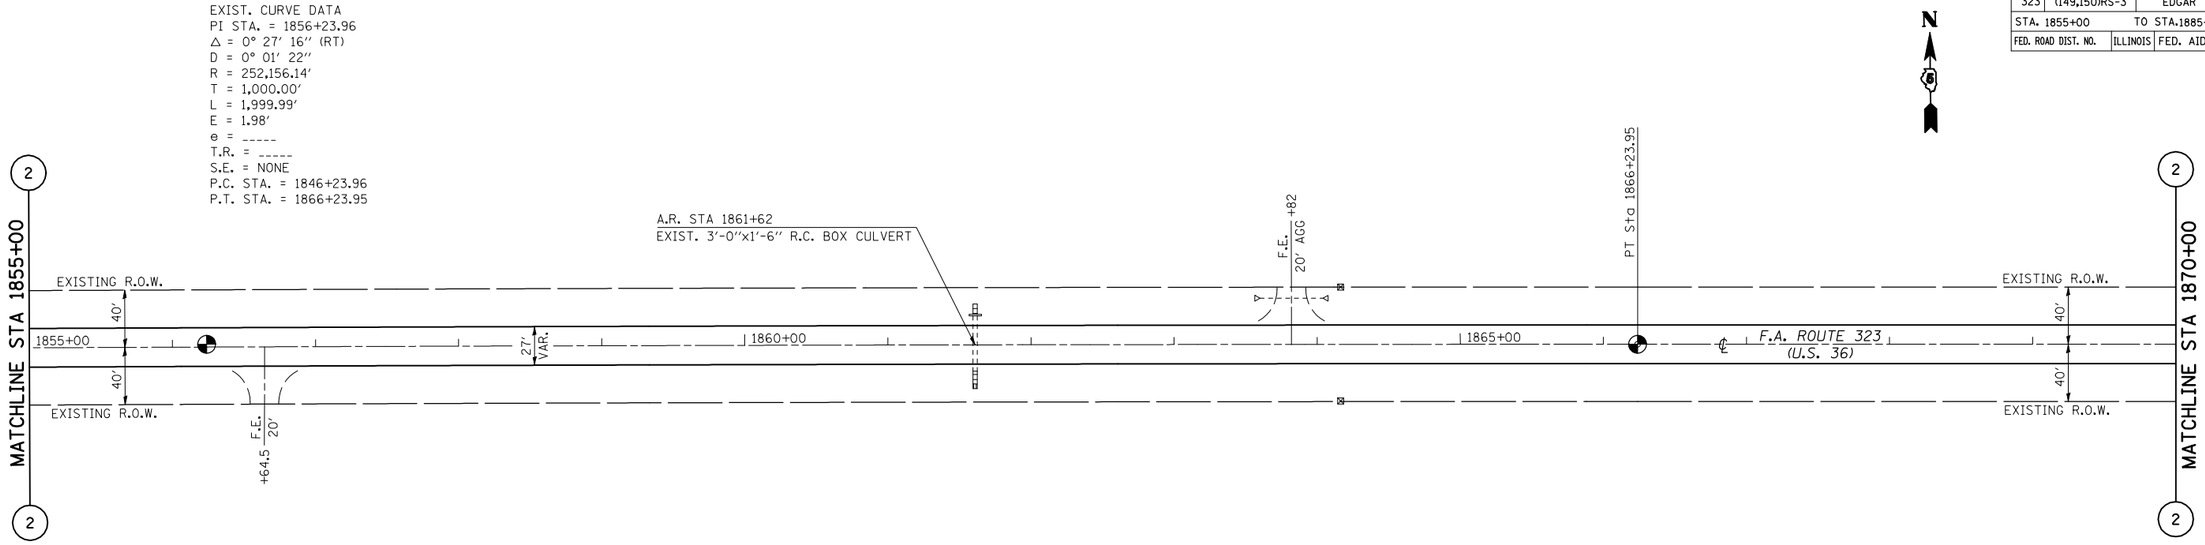

SEC 27, T16N, R11W, 2nd PM

SEC 26, T16N, R11W, 2nd PM

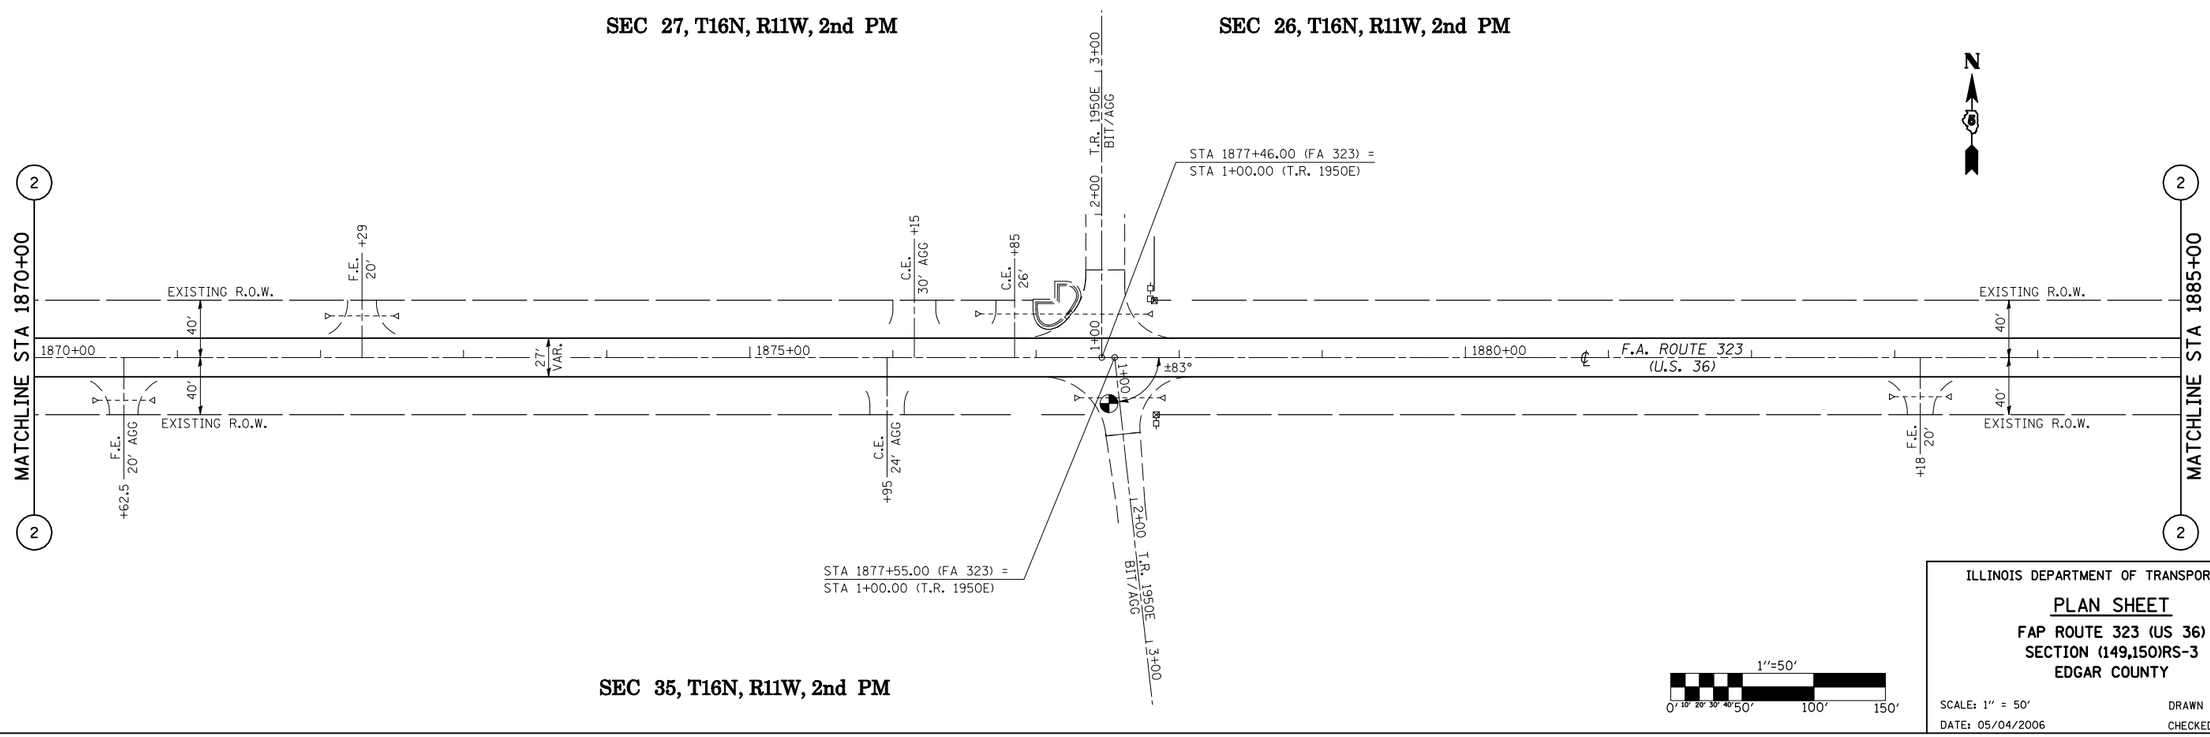

SEC 35, T16N, R11W, 2nd PM

1″=50′
0′ 10′ 20′ 30′ 40′ 50′ 100′ 150′

7 OF 14

ILLINOIS DEPARTMENT OF TRANSPORTATION

PLAN SHEET

FAP ROUTE 323 (US 36)
SECTION (149,150)RS-3
EDGAR COUNTY

SCALE: 1″ = 50′ DRAWN BY: CADD
DATE: 05/04/2006 CHECKED BY

PLOT DATE = 4/4/2009
FILE NAME = c:\pw_work\PWIDOT\SHEREFJN\dms87384\70113sheets.dgn
PLOT SCALE = 100.0024 ' / IN.
USER NAME = sherefjn