CONTRACT NO. 70113

F.A.P. RTE.	SECTION	COUNTY	TOTAL SHEETS	SHEET NO.
323	(149,150)RS-3	EDGAR	83	31
STA. 1975+00		TO STA.2004+00		
FED. ROAD DIST. NO.	ILLINOIS	FED. AID PROJECT		

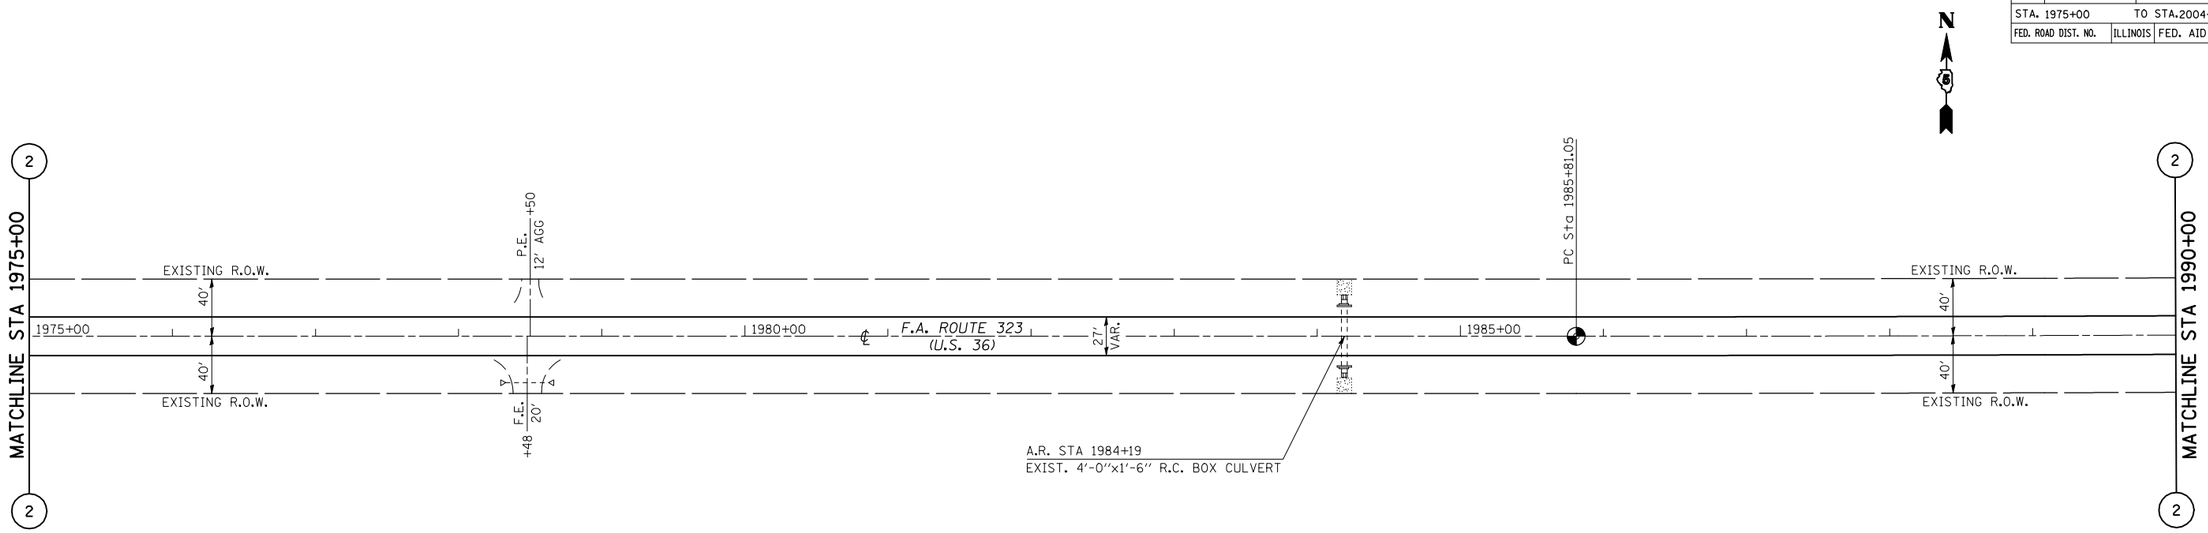

EXIST. CURVE DATA
PI STA. = 1995+81.05
Δ = 1° 03' 48" (LT)
D = 0° 03' 11"
R = 107,763.26'
T = 1,000.00'
L = 1,999.94'
E = 4.64'
e = -----
T.R. = -----
S.E. RUN = -----
P.C. STA. = 1985+81.05
P.T. STA. = 2005+80.99

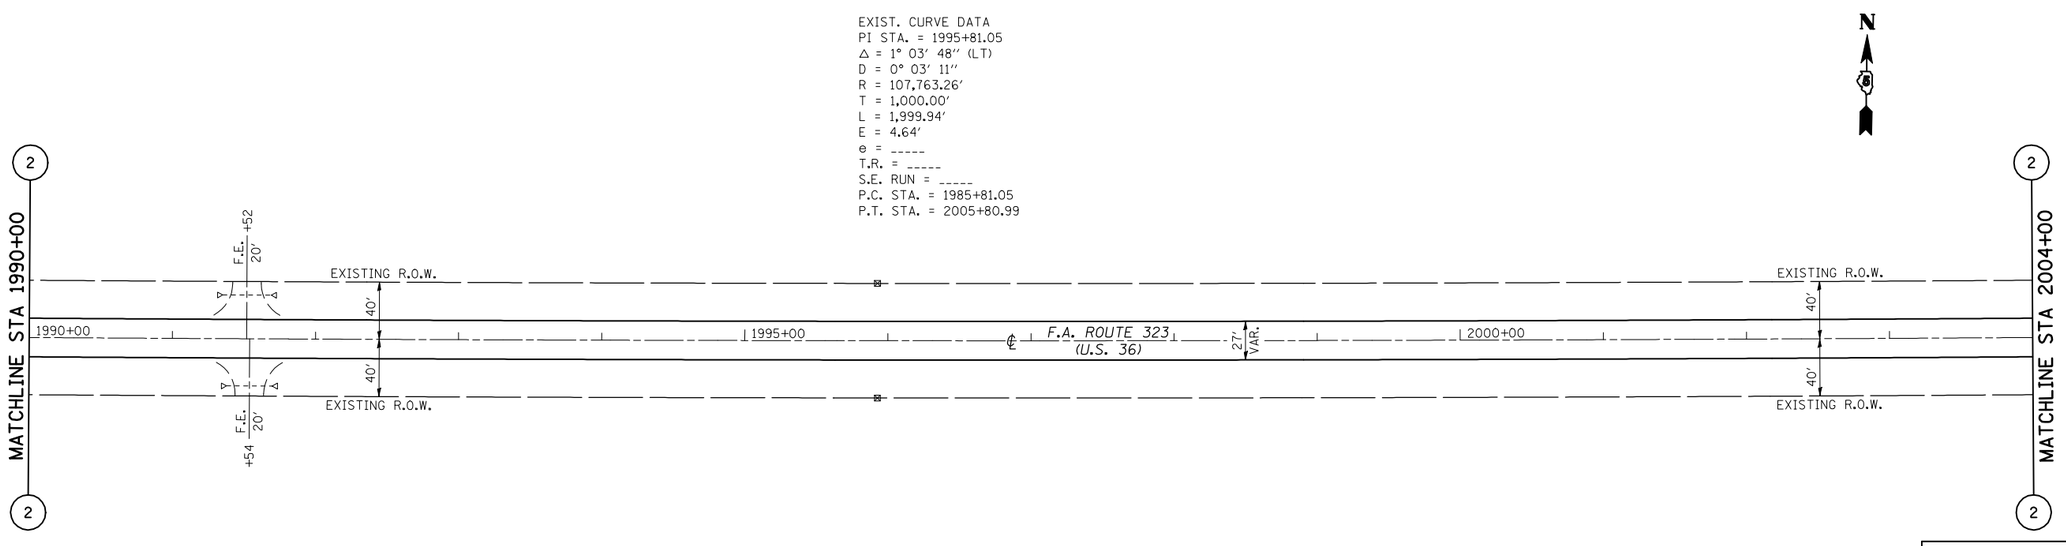

1"=50'
0' 10' 20' 30' 40' 50' 100' 150'

11 OF 14

ILLINOIS DEPARTMENT OF TRANSPORTATION

PLAN SHEET

FAP ROUTE 323 (US 36)
SECTION (149,150)RS-3
EDGAR COUNTY

SCALE: 1" = 50'
DATE: 05/04/2006

DRAWN BY: CADD
CHECKED BY

PLOT DATE = 4/4/2009
FILE NAME = c:\pw_work\PWIDOT\SHEREFJN\dms87384\70113sheets.dgn
PLOT SCALE = 100.0024 ' / IN.
USER NAME = sherefjn