LOCATION 1
PLAN VIEW
FRANKLIN COUNTY IL 14

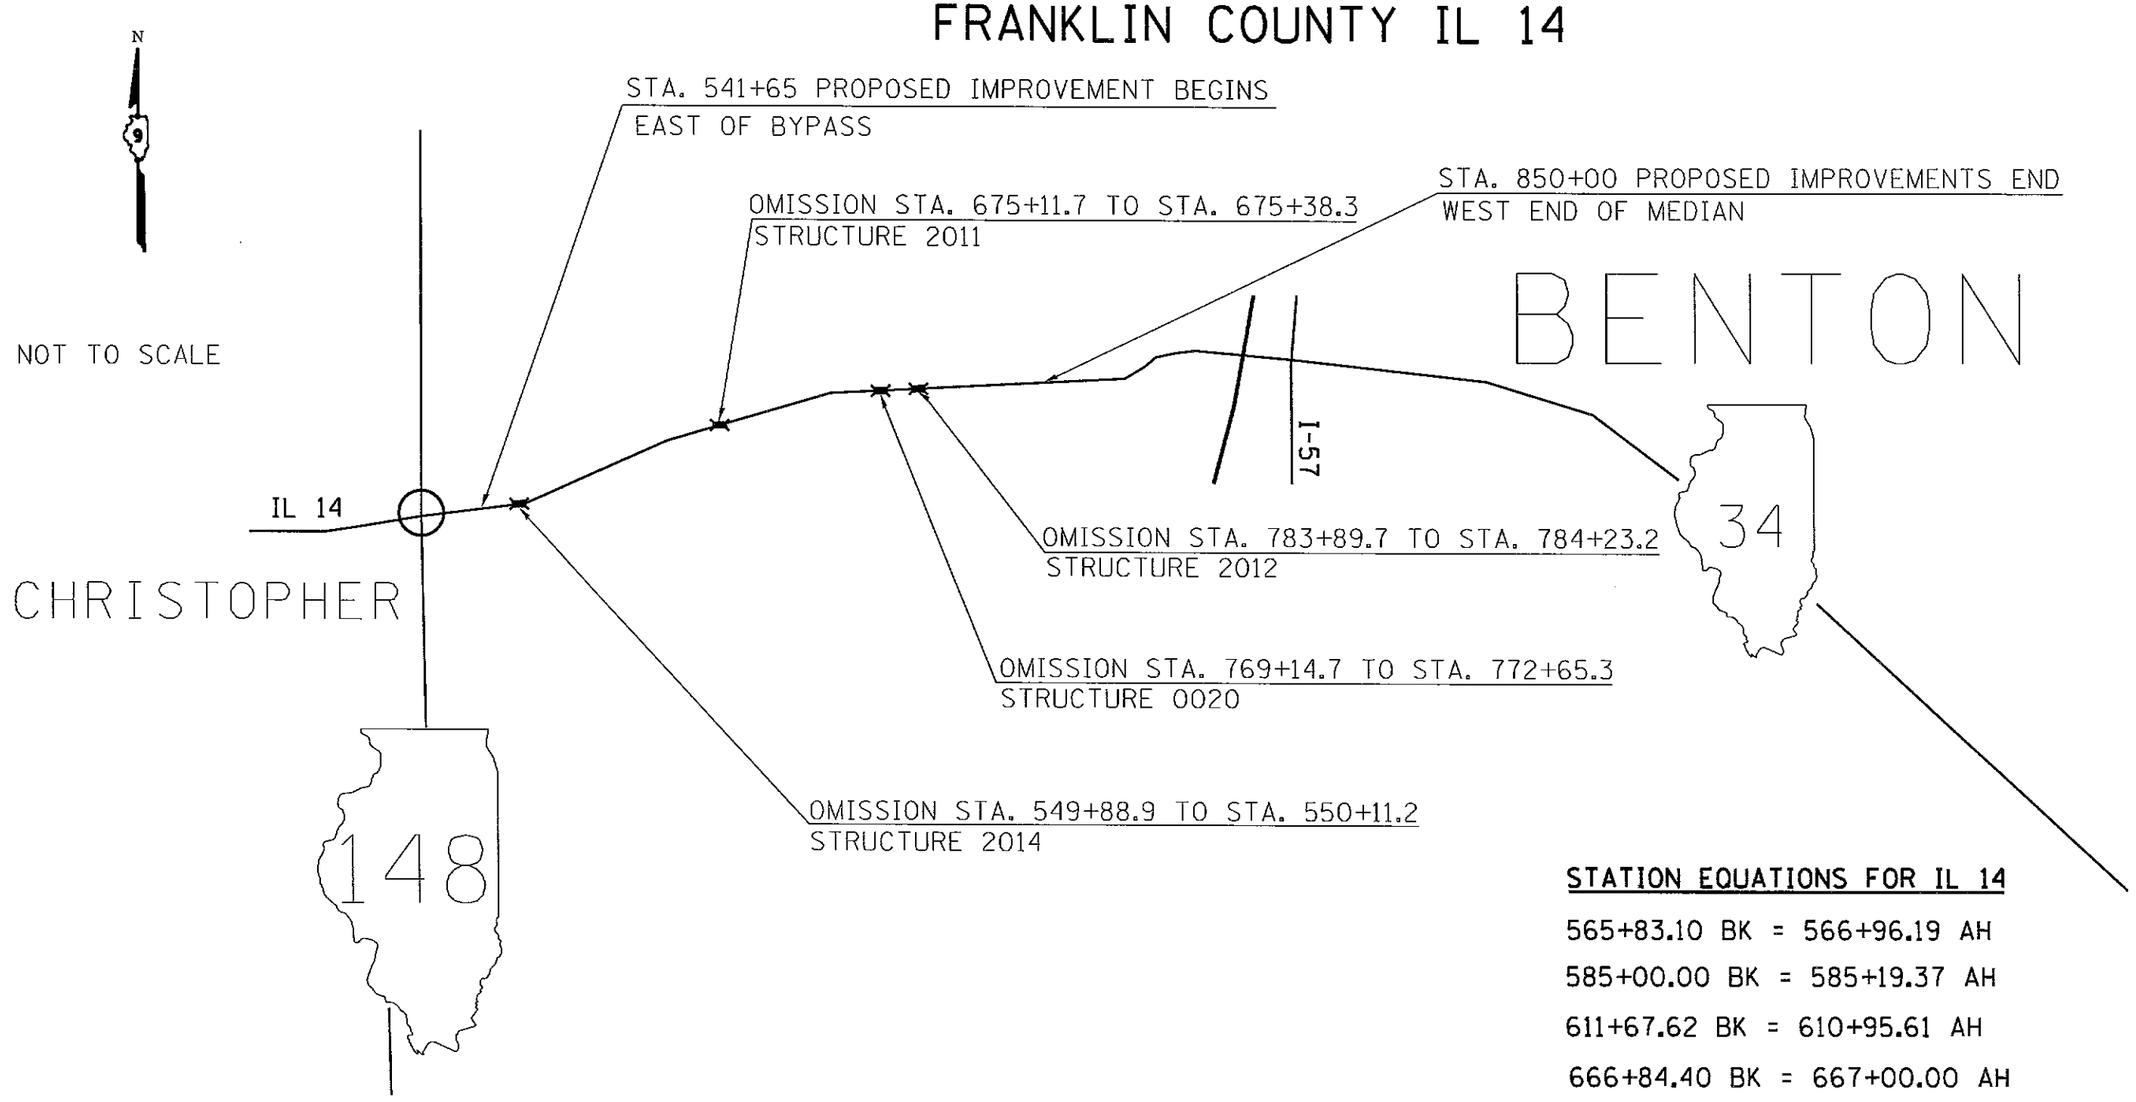

STATION EQUATIONS FOR IL 14

565+83.10 BK = 566+96.19 AH

585+00.00 BK = 585+19.37 AH

611+67.62 BK = 610+95.61 AH

666+84.40 BK = 667+00.00 AH

692+80.05 BK = 693+06.54 AH

757+14.82 BK = 765+74.55 AH

816+91.90 BK = 816+84.50 AH

839+08.47 BK = 839+13.52 AH

FILE NAME = $FILEL$	USER NAME = $USER$	DESIGNED -	REVISED -	STATE OF ILLINOIS DEPARTMENT OF TRANSPORTATION	PLAN VIEW LOCATION 1 IL 14 (FAP 869)	F.A.P. RTE.	SECTION	COUNTY	TOTAL SHEETS	SHEET NO.
		DRAWN -	REVISED -			*	09 RUMBLE STRIP 2013-1	VARIOUS	13	9
	PLOT SCALE = $SCALE$	CHECKED -	REVISED -					CONTRACT NO. 78352		
$MODELNAME$	PLOT DATE = $DATE$	DATE -	REVISED -		SCALE: SHEET OF SHEETS STA. TO STA.		ILLINOIS FED. AID PROJECT			

* VARIOUS ROUTES