FINAL SURVEY	NOTE BOOK	NO.
SURVEYED	PLOTTED	
TEMPLATE	AREAS	
AREAS	AREAS CHECKED	

BY | DATE

75 70 65 60 55 50 45 40 35 30 25 20 15 10 5 0 5 10 15 20 25 30 35 40 45 50 55 60 65 70 75

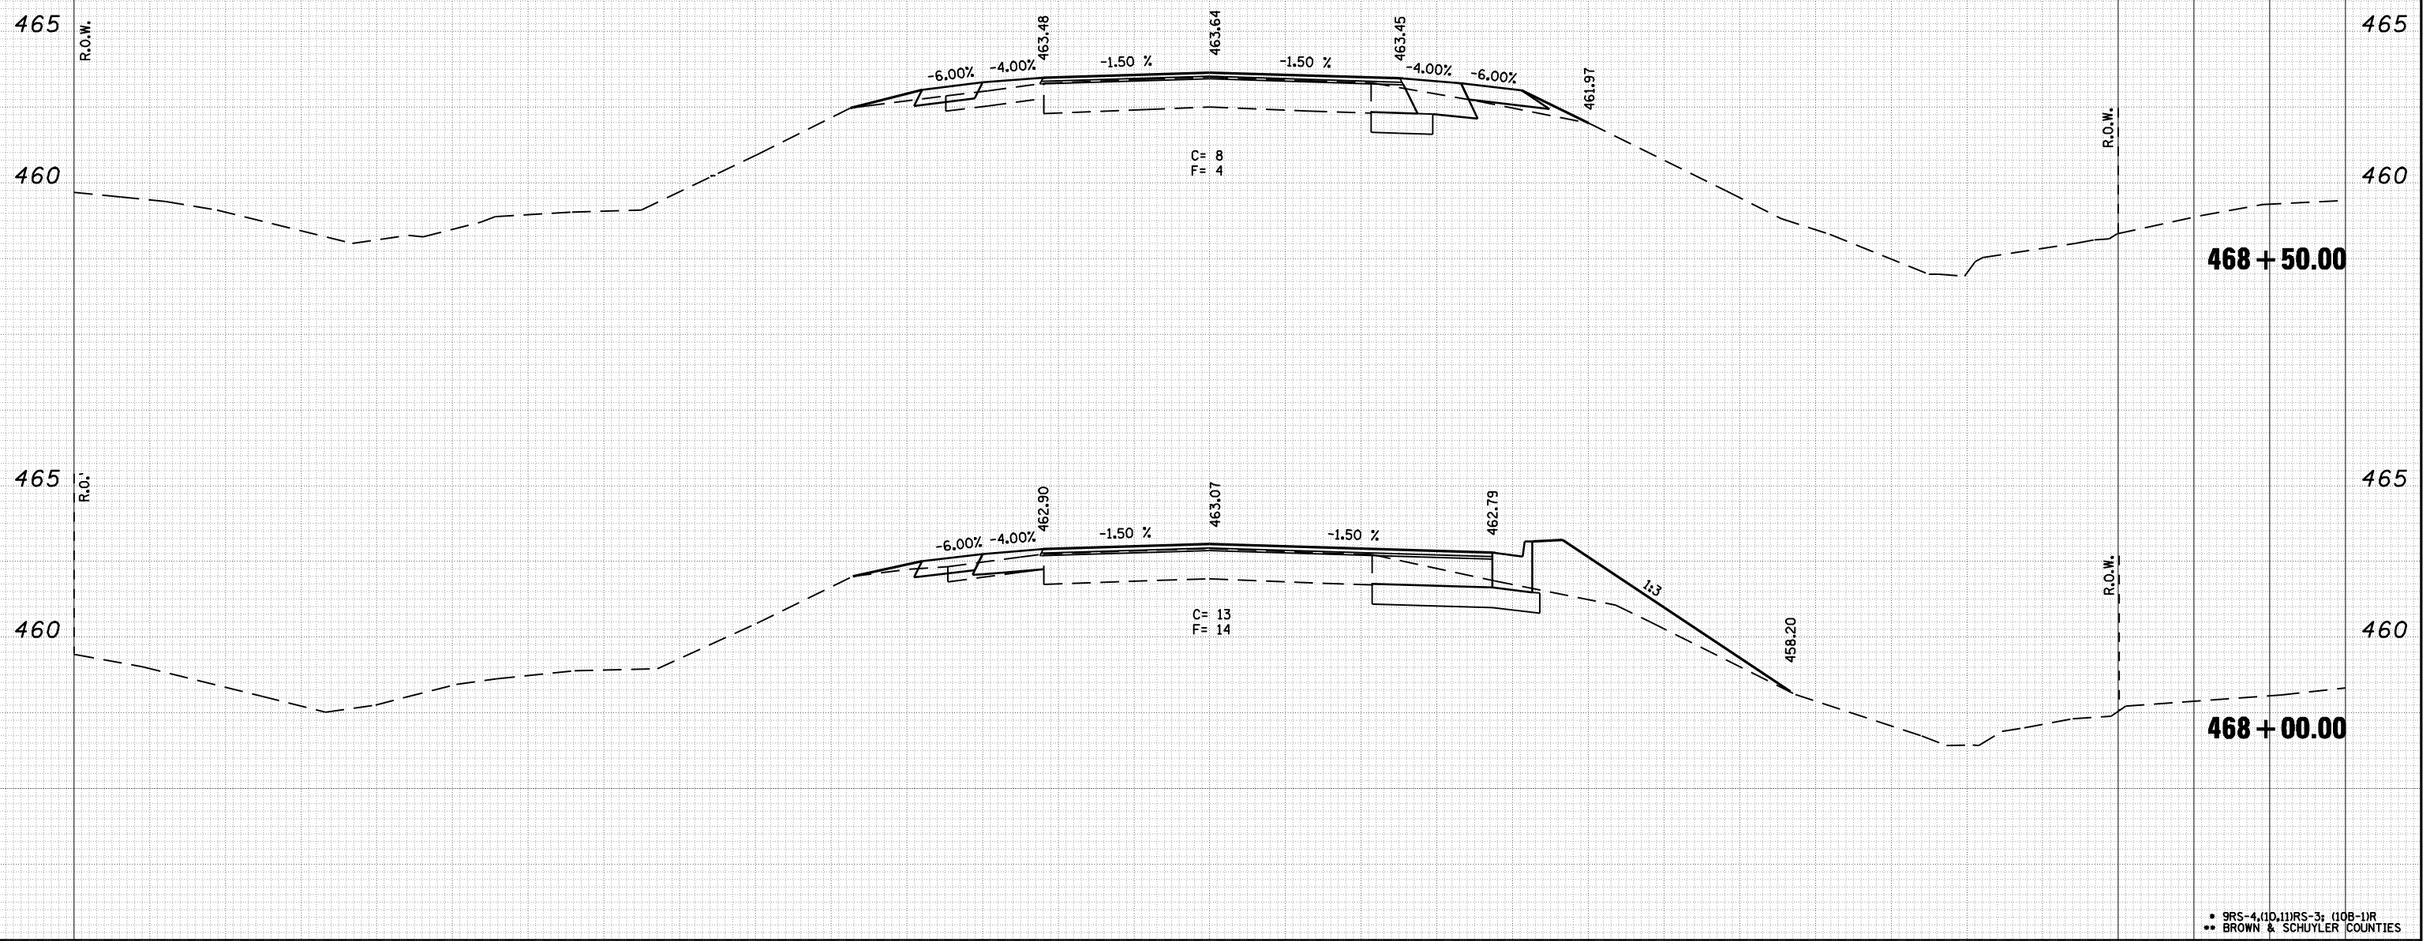

* 9RS-4,(10,11)RS-3; (10B-1)R
** BROWN & SCHUYLER COUNTIES

75 70 65 60 55 50 45 40 35 30 25 20 15 10 5 0 5 10 15 20 25 30 35 40 45 50 55 60 65 70 75

ORIGINAL SURVEY	NOTE BOOK	NO.
SURVEYED	PLOTTED	
TEMPLATE	AREAS	
AREAS	AREAS CHECKED	

BY | DATE

FILE NAME = c:\pw_work\PWIDOT\LAUGHLINRL\dms21580\D672432-sht-xsaht-US24.dgn	USER NAME = laughlinrl	DESIGNED -	REVISED -
		DRAWN -	REVISED -
	PLOT SCALE = 10.0000 ' / IN.	CHECKED -	REVISED -
	PLOT DATE = Mar-23-2010 02:01:46PM	DATE -	REVISED -

STATE OF ILLINOIS
DEPARTMENT OF TRANSPORTATION

CROSS SECTION US 24

SCALE: | SHEET NO. OF SHEETS | STA. 468+00.00 TO STA. 468+50.00

F.A.P RTE.	SECTION	COUNTY	TOTAL SHEETS	SHEET NO.
317	•	••	196	65
			CONTRACT NO. 72432	
FED. ROAD DIST. NO.	ILLINOIS FED. AID PROJECT			